



Croquis pour la zone à aménager CO1

ZONE A AMENAGER

- Périmètre de la zone à aménager
Affectation de base: zone agricole et culturelle

HAMEAU

- Lignes d'implantation
 Cordon boisé

CENTRE D'ACCUEIL ET DE RESTAURATION

- Aire d'implantation
 Bâtiment existant

INFRASTRUCTURES ET EQUIPEMENTS

- Chemin de liaison
 Place de parc

A TITRE INDICATIF

- Aire forestière
 Bisse ou ruisseau

Zones de danger d'avalanches


- rouge
 bleu

Zone destinée à la pratique des activités sportives

- Domaine skiable existant
 Itinéraire de ski de fond

Tout le périmètre est situé en zone de protection des sources S3.

CROQUIS POUR LA ZONE A AMENAGER CO1

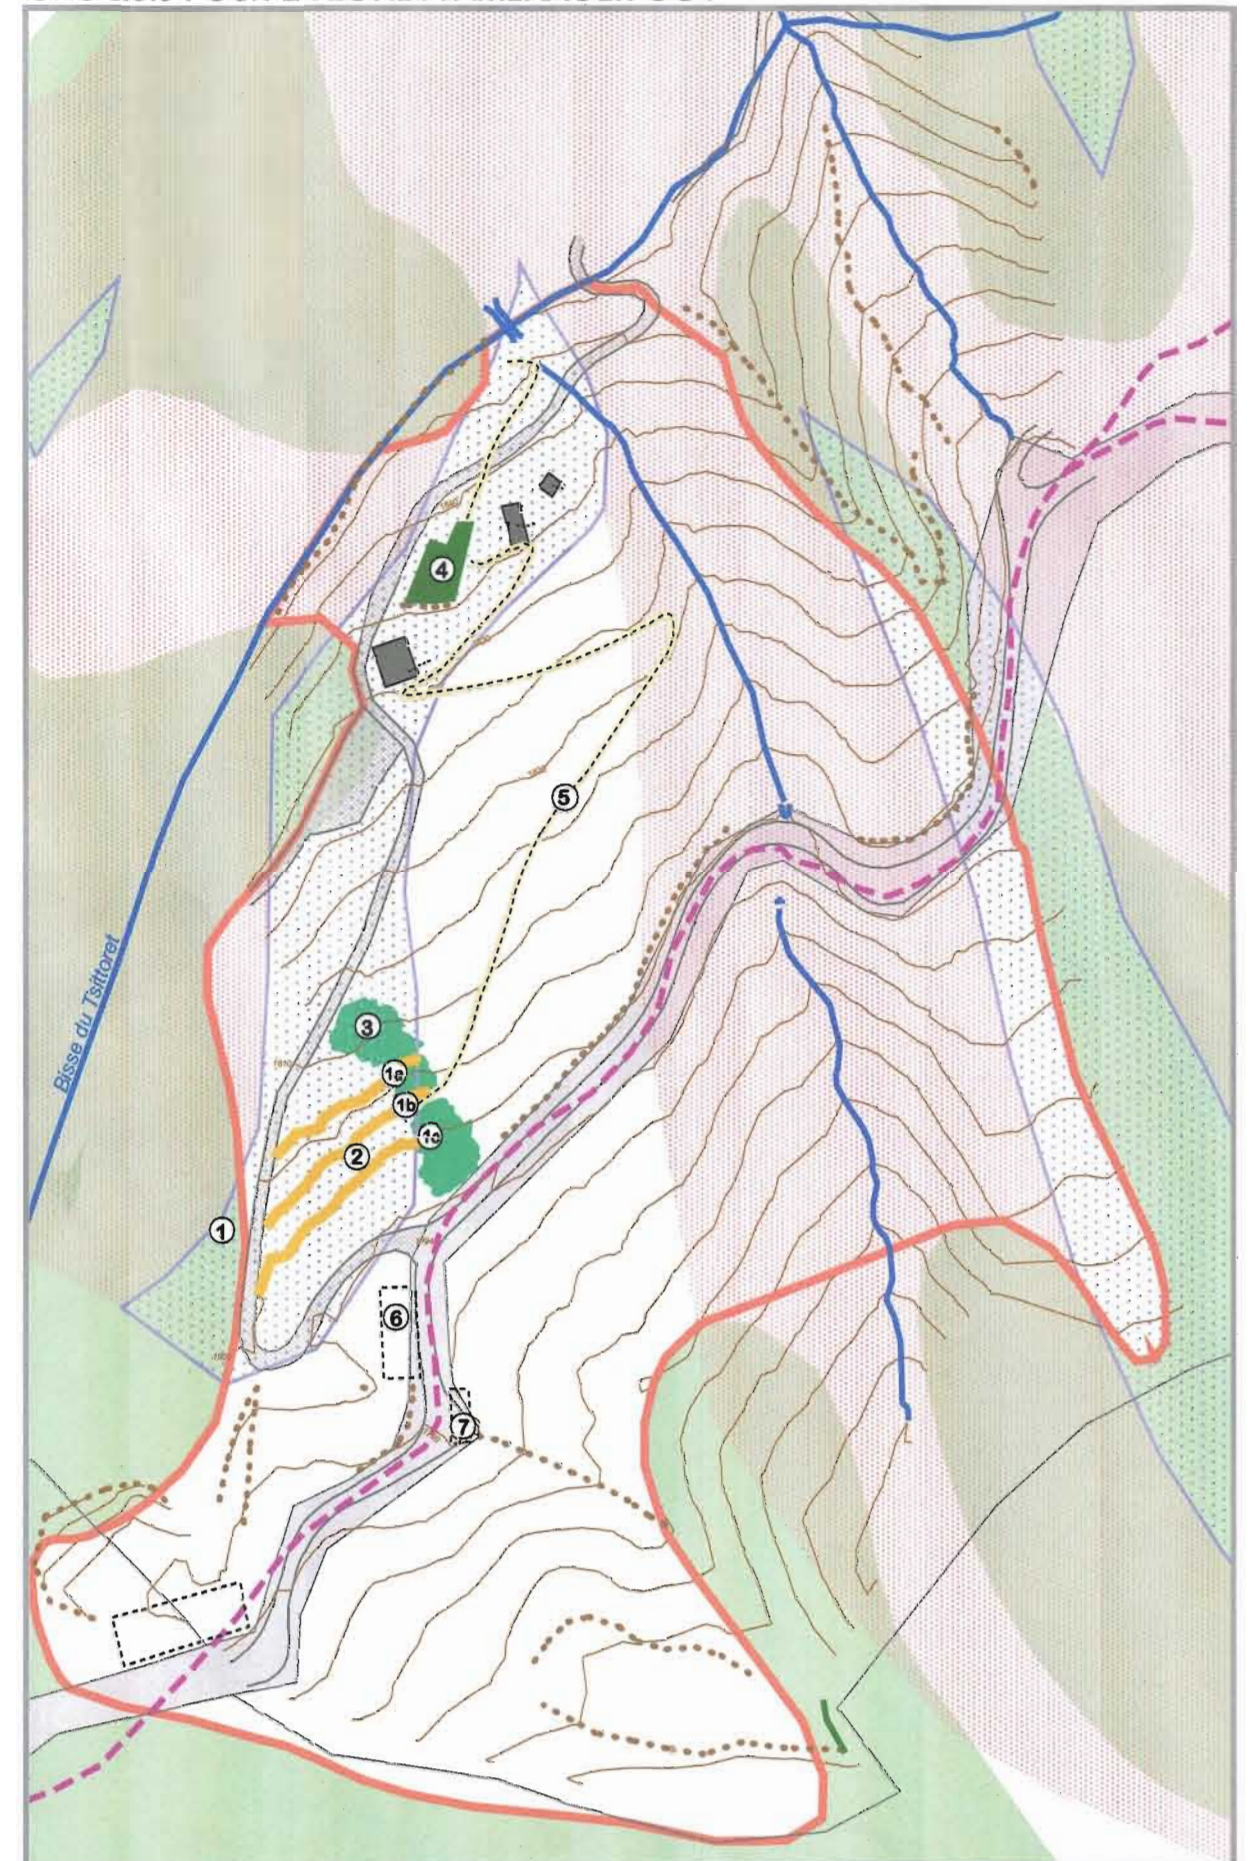

échelle: 1/2'000

40 0 40 80 Mètres