



PLAN D'AFFECTATION DES ZONES

ZONES NON URBANISABLES

- Zone des mayens (DS III)
- Zone agricole (DS III)

Zone destinée à la pratique des activités sportives (DS III)

- domaine skiable existant
- itinéraire de ski de fond


ZONES DE PROTECTION

- Zone de protection de la nature d'importance communale
- Zone de protection du paysage d'importance communale

A TITRE INDICATIF

- Aire forestière et végétation des rives
- Bisse
- Périmètres de protection des sources S1 / S2 / S3
- Zones de danger d'avalanches rouge / bleu

PLAN D'AFFECTATION DES ZONES, homologué le 20 juin 2002

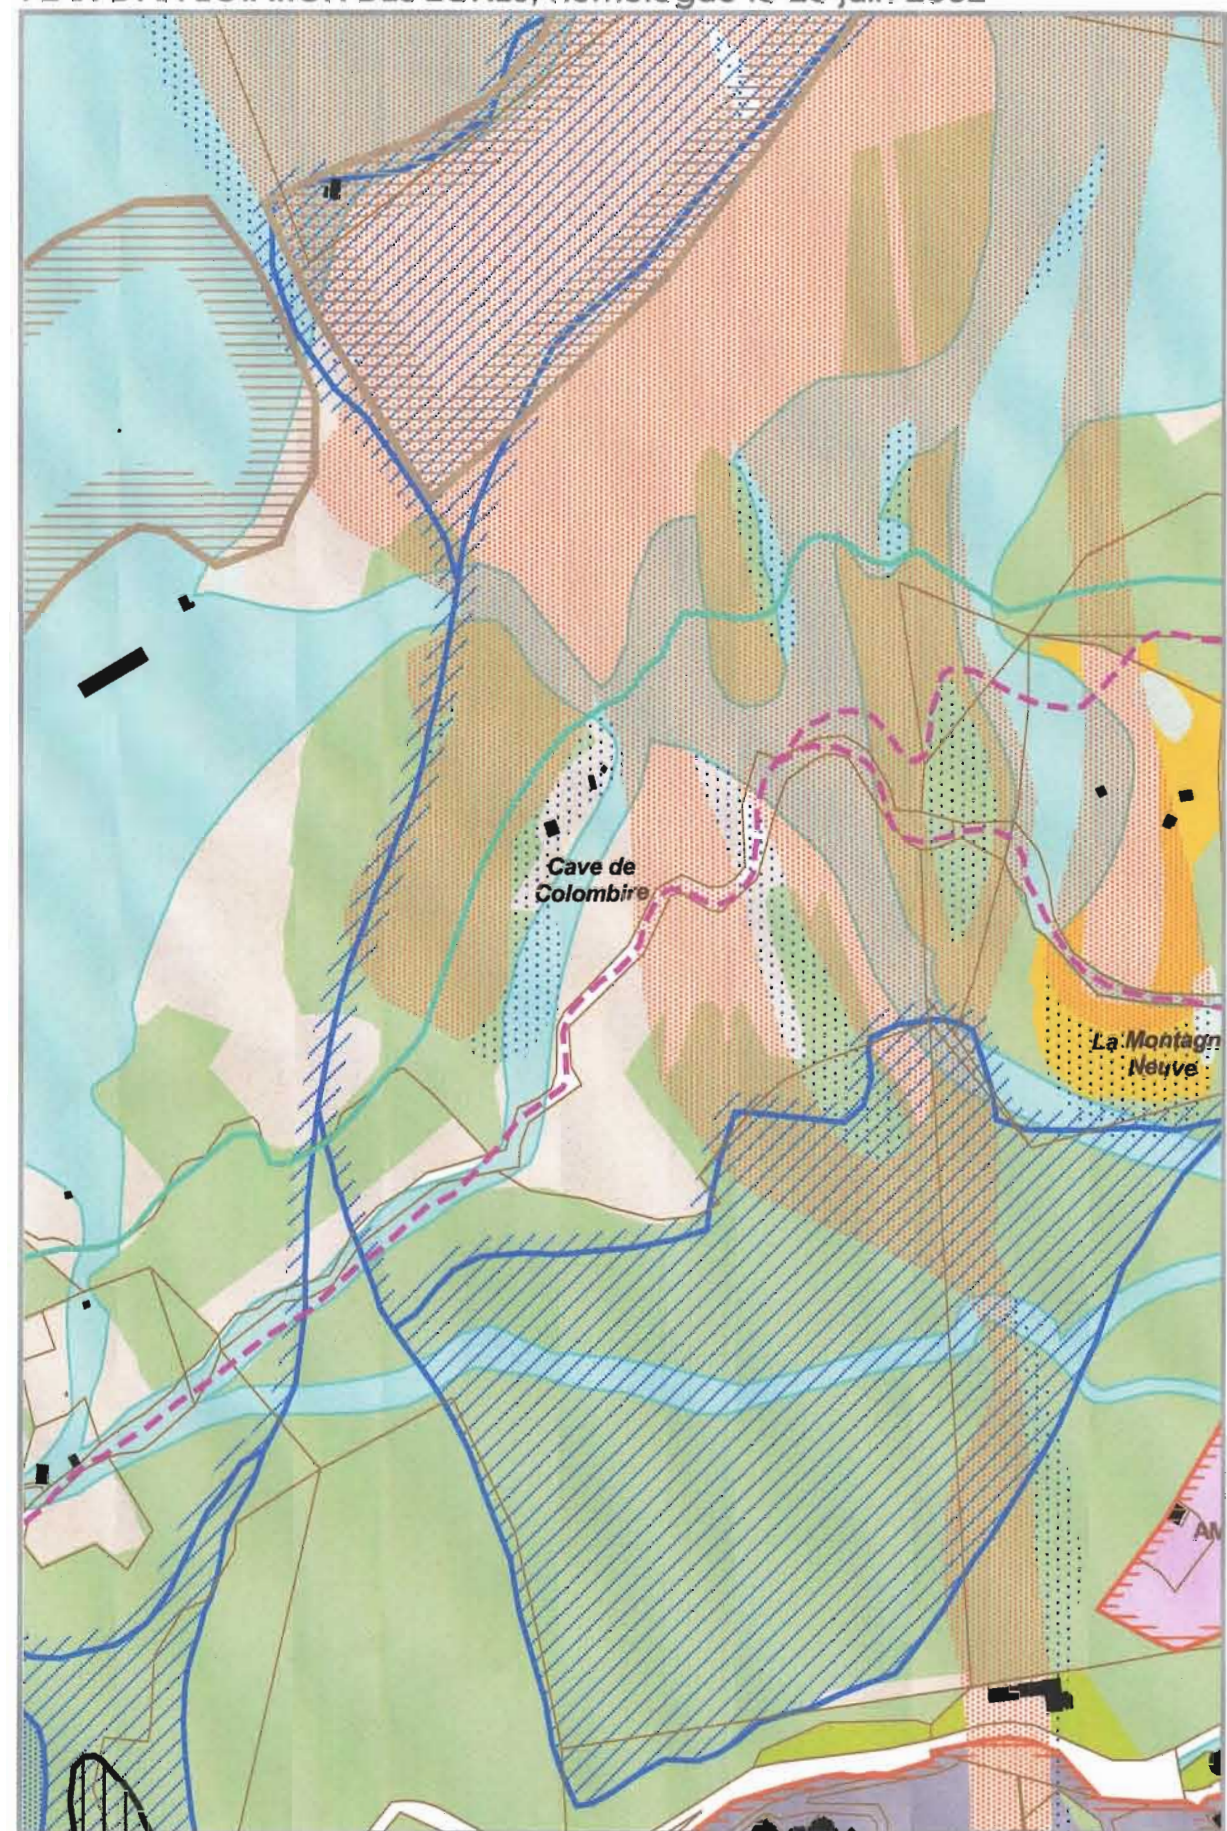

échelle: 1 / 6'000

80 0 80 160 Mètres