

606750

606800

606850

606900

CANTON DU VALAIS

COMMUNE DE MOLLENS

PLAN D'AMENAGEMENT DETAILLE

LES CLOJOUES

Echelle : 1:1'000

PLANIFICATION EN
REGION DE MONTAGNE

N° T 15911 / TA / SF / 13.11.2000 / Modifié: 23.07.2003

Etape 1: AVAL-SUD

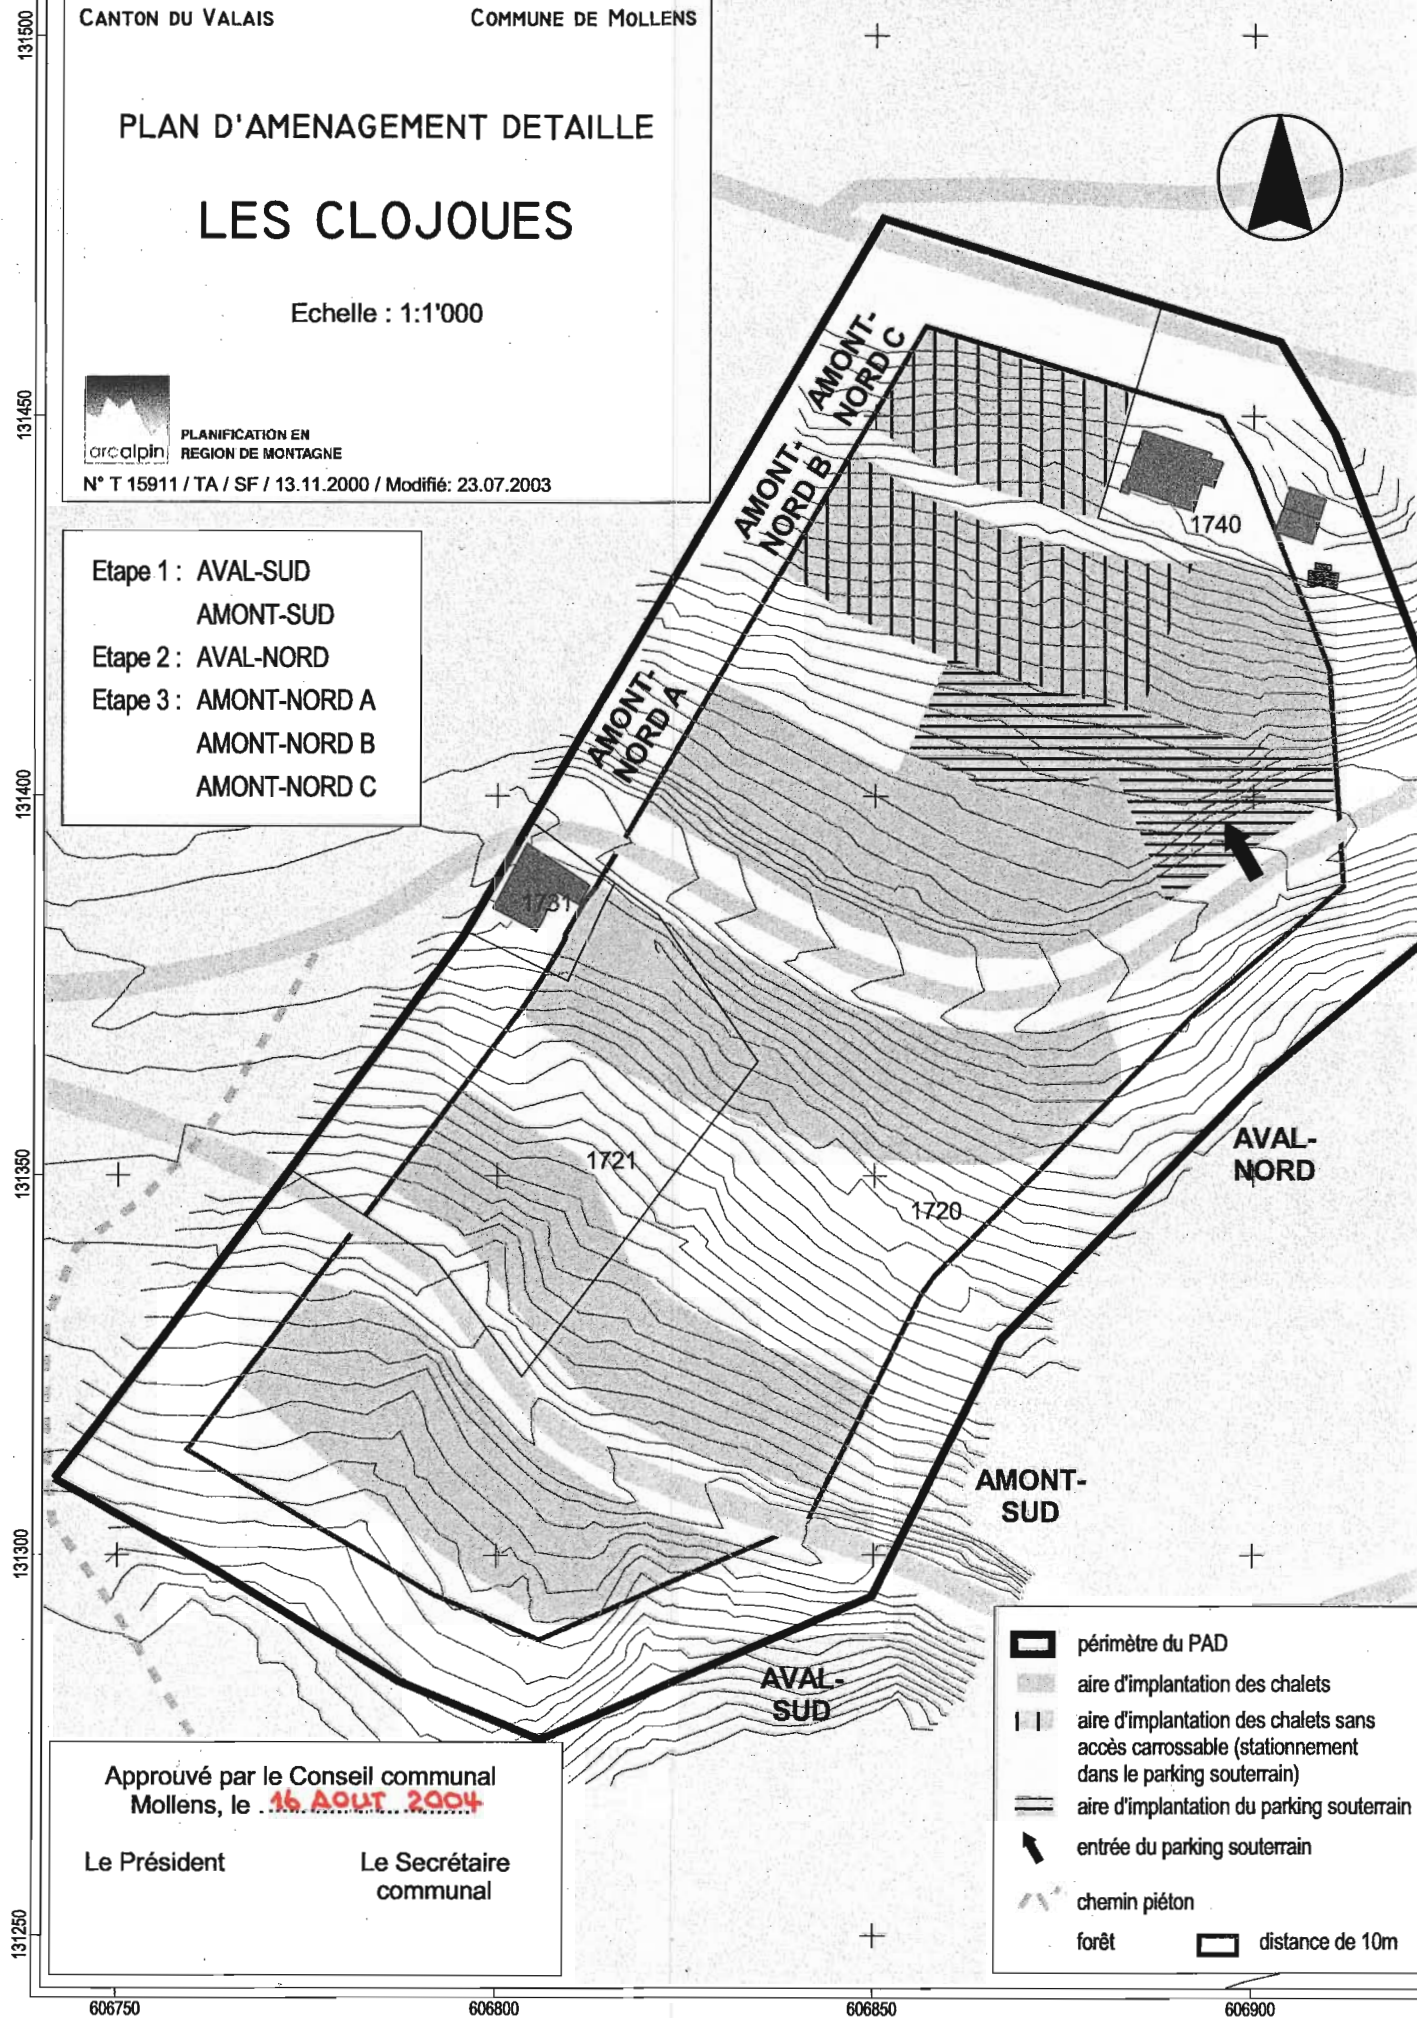
AMONT-SUD

Etape 2: AVAL-NORD

Etape 3: AMONT-NORD A

AMONT-NORD B

AMONT-NORD C

Approuvé par le Conseil communal
Mollens, le **16 AOUT 2004**

Le Président

Le Secrétaire
communal

- périmètre du PAD
- aire d'implantation des chalets
- aire d'implantation des chalets sans accès carrossable (stationnement dans le parking souterrain)
- aire d'implantation du parking souterrain
- entrée du parking souterrain
- chemin piéton
- forêt
- distance de 10m