


**COMMUNE DE MONTANA**  
**PLAN D'AFFECTATION DE ZONES**  
**AU LIEU-DIT " LES TOULES "**

Echelle 1:2000

VOIR PLAN D'AFFECTATION  
DE ZONES 1:2000  
"MONTANA - STATION"  
HOMOLOGUE LE 21.09.1994  
PAR LE CONSEIL D'ETAT

- 15 Zone d'affectation différée  
14 Zone d'aire forestière

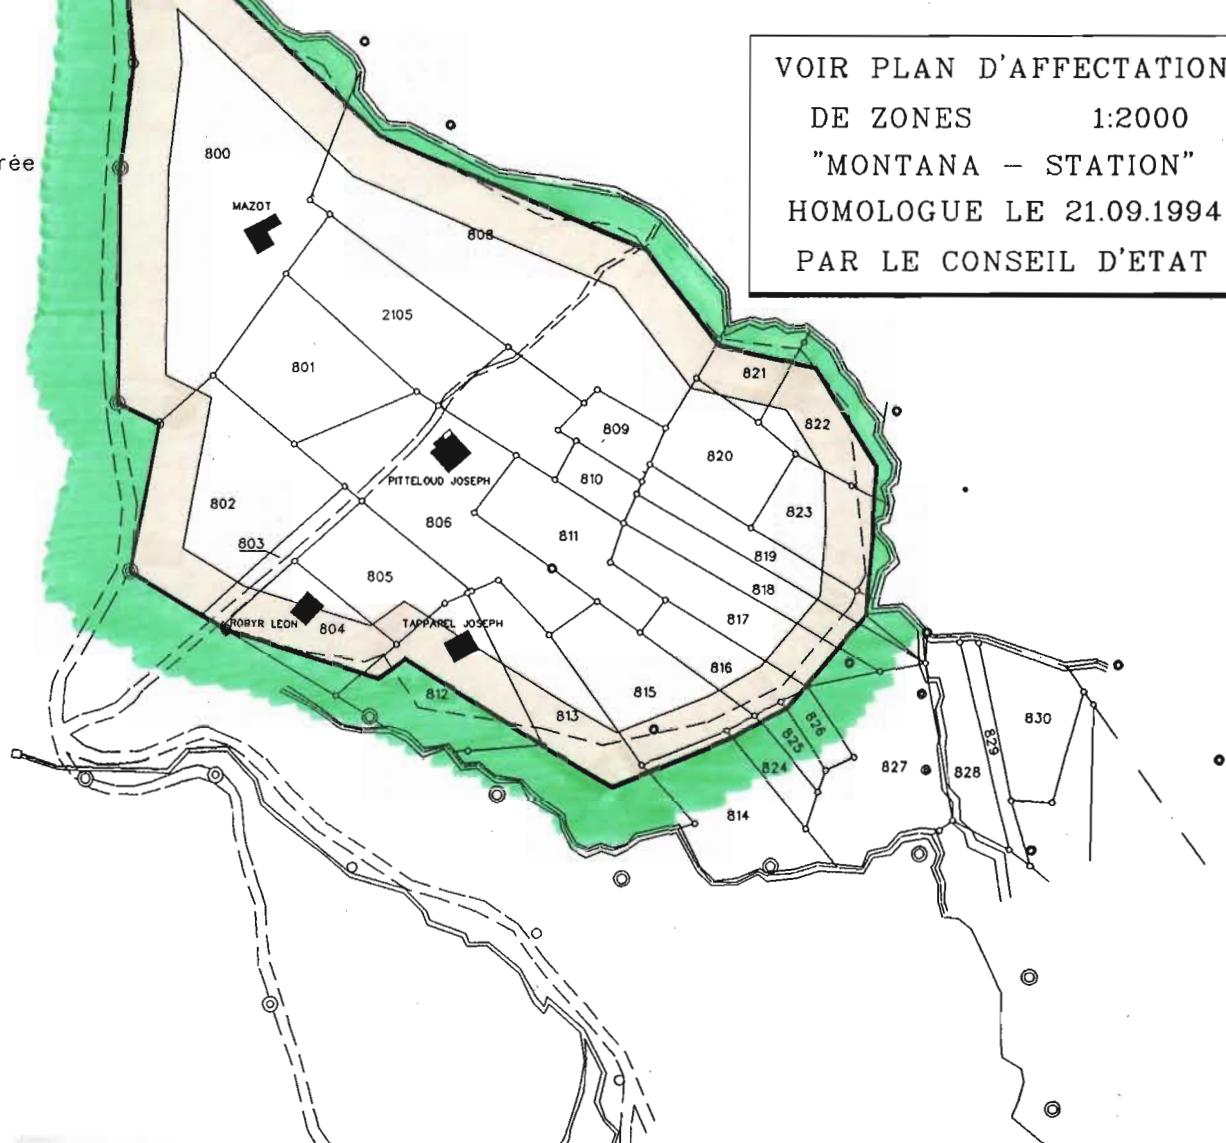

MUNICIPALITE DE MONTANA

LE PRESIDENT

LE SECRETAIRE

Homologué par le Conseil d'Etat  
en séance du .....  
- 6 MAI 1998

Droit de sceau: Fr. 50

L'atteste:

Le chancelier d'Etat:

