


SITUATION

Jochette

Plan No 1

Echelle 1 : 2000

-  SURFACES EN ZONE A CONSTRUIRE
 SURFACES A ACHETER
 CHEMIN PIETONS

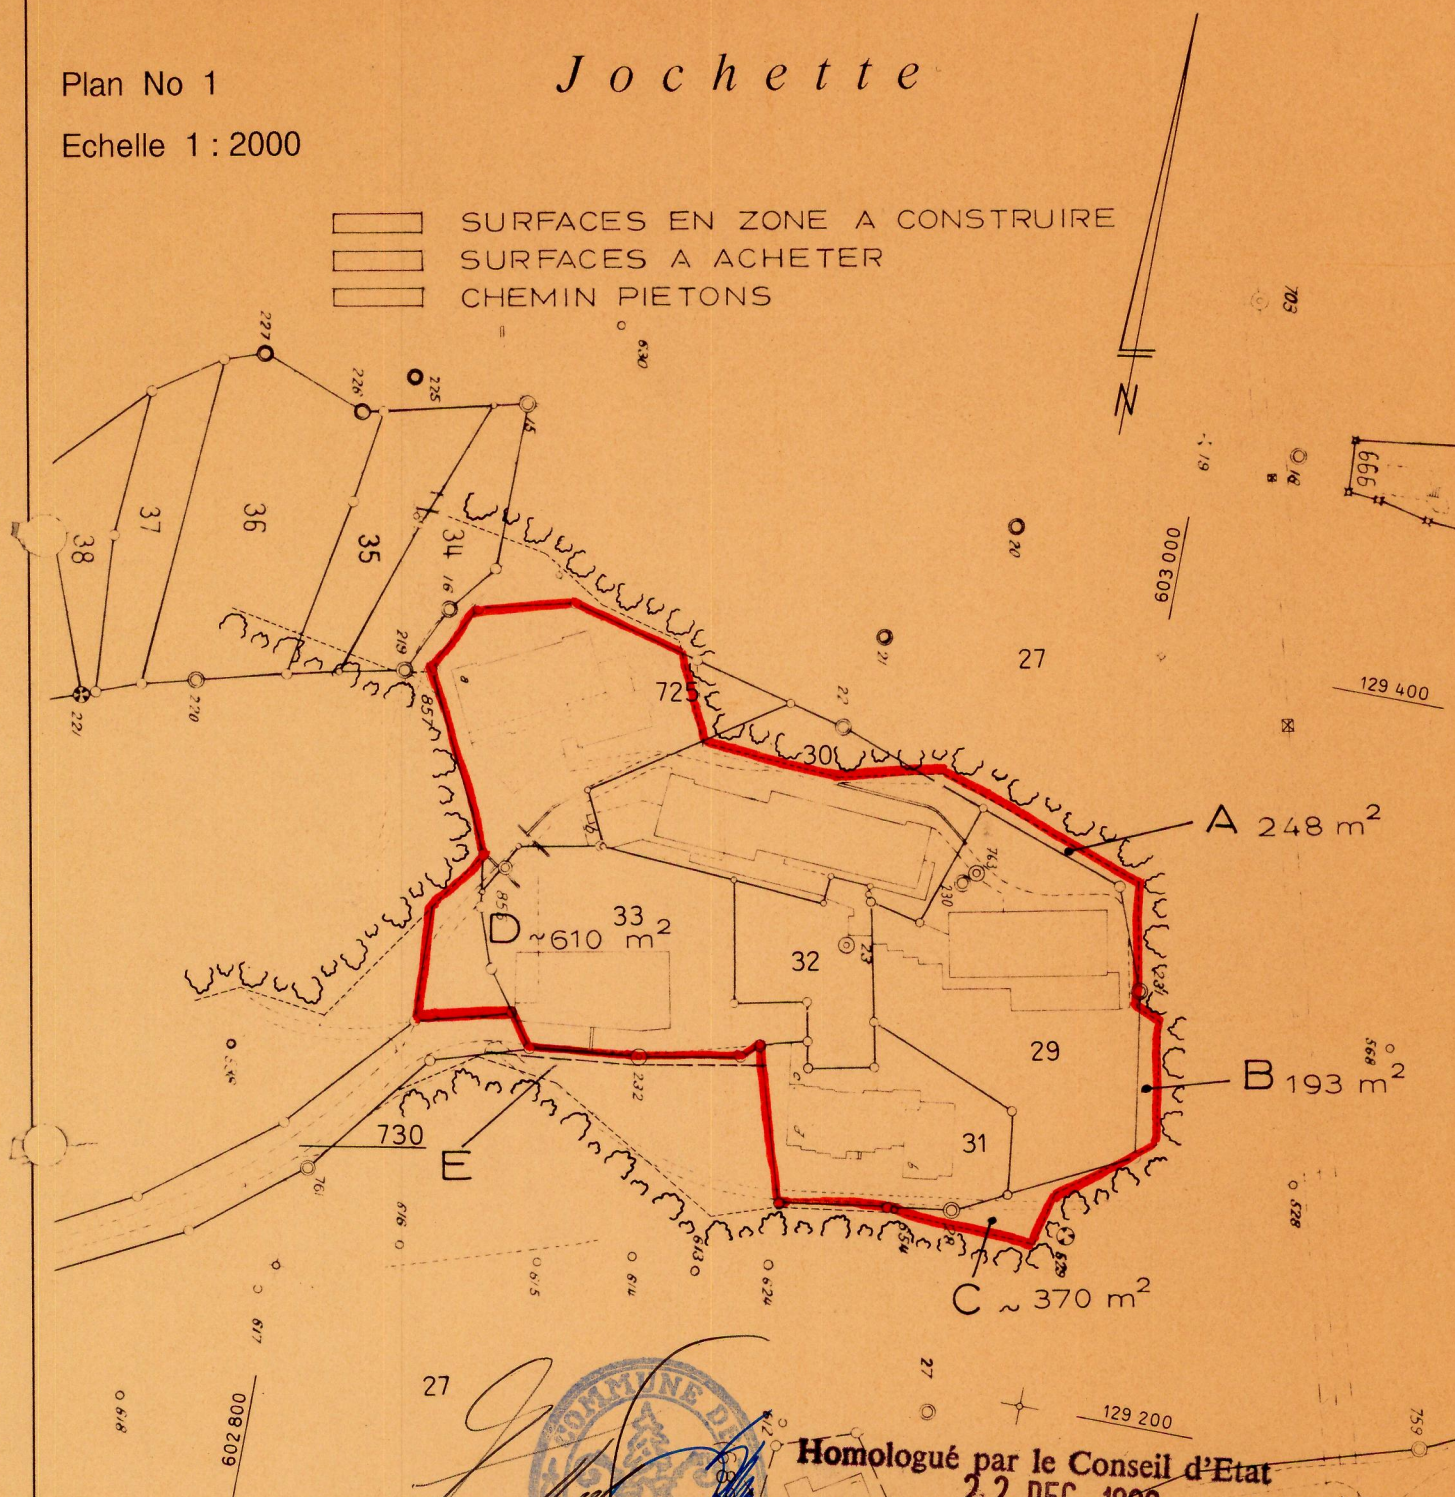


[Signature]

Homologué par le Conseil d'Etat
22 DEC. 1998

en séance du
Droit de sceau : Fr. 4.80.-

L'atteste:

Le chancelier d'Etat:

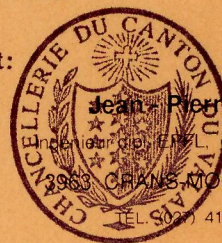

Jean-Pierre DUC

Indemnité officielle, géomètre officiel
3963 CHAMPS-MONTANA (VS)
TEL 027 41 36 21


17.5.95 # 20.4.97 #

10 MAI 1995




Homologué par le Conseil d'Etat
22 DEC. 1998
en séance du

Droit de sceau: Fr.
L'atteste:
Le chancelier d'Etat:

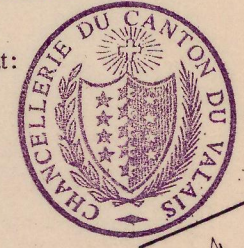

[Signature]

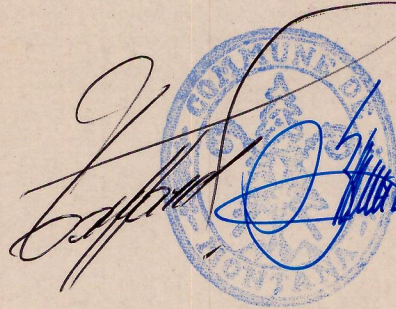


A MONTANA ~ ZOTZET
PLAN MODIFIE 1997
PLAN DE QUARTIER PRE-AU-MUR
IMPLANTATION
HAUTEUR DES BATIMENTS

ECH. 1 : 500

18 JUIN 1971
20 AVRIL 1997
20 OCTOBRE 97

Homologué par le Conseil d'Etat
 en séance du 22 DEC. 1998
 Droit de sceau : Fr. 400
 L'atteste:
 Le chancelier d'Etat:

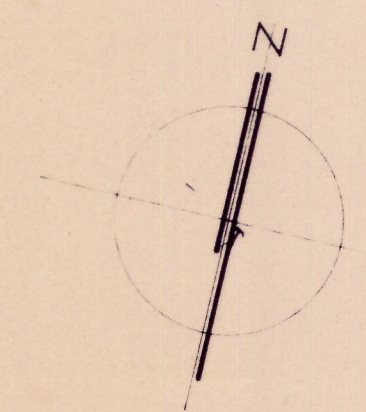


- VOITURES
- PIETONS ETE - HIVER
- PIETONS FROID EN HIVER
- EQUIPEMENTS LOISIRS
- PERIMETRE

Homologué par le Conseil d'Etat
 en séance du 22 DEC. 1998
 Droit de sceau : Fr. 400
 L'atteste:
 Le chancelier d'Etat:




B MONTANA ZOTZET
 PLAN MODIFIE 1997
 PLAN DE QUARTIER PRE-AU-MUR
 CHEMINS PIETONS
 EQUIPEMENTS LOISIRS
 PERIMETRE
 ECH. 1 : 500
 18 JUIN 1971
 20 AVRIL 1997
 20 OCTOBRE 97

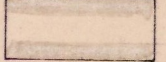

 SERVITUDES PASSAGES PÉTONS 2M
 SERVITUDE PASSAGE PISTE DE SKI

Homologué par le Conseil d'Etat
 en séance du 22 DEC. 1998
 Droit de sceau: Fr. 480 -
 L'atteste:
 Le chancelier d'Etat:

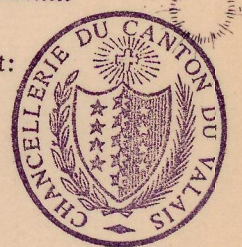


MONTANA ZOTZET
 PLAN MODIFIÉ 1997
 PLAN DE QUARTIER PRE-AU-MUR
 SERVITUDES
 EN FAVEUR DE LA COMMUNE
 ECH. 1 : 500
 18 JUIN 1971
 20 AVRIL 1997
 20 OCTOBRE 97

PARC DE LA DAILLE

ARNOUA

JOCHETTE

Reservoir
projeté

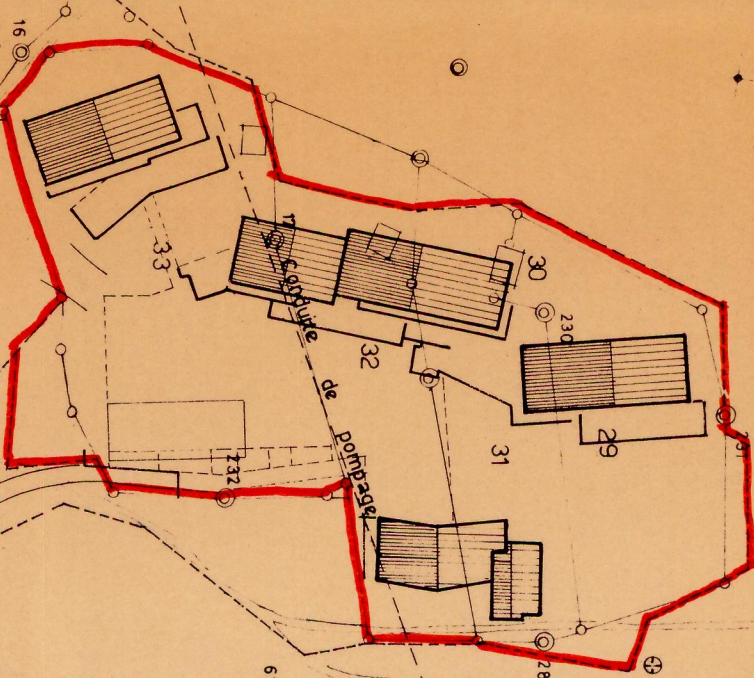

Station de pompage
projetée

Reservoir
commune de Montana

SORECRANS

JOCHETTE

MARACHE

SORECRANS

CRETE - ROUSSE

Y-COOR

MONTANA - ZOTZET
PLAN DE QUARTIER PRE-AU-MUR
RESEAU D'EAU

ECH. 1: 2000

18 JUIN 1971
20.4.1997

Homologué par le Conseil d'Etat
en séance du 22 DEC. 1998

Droit de sceau: Fr. 480.-

L'atteste:
Le chancelier d'Etat:



Handwritten signature and official stamp.

