



DOMAINE SKIABLE DE CRANS-MONTANA-AMINONA

**MODIFICATION PARTIELLE DES PAZ**  
Projet pour homologation

**MONTANA**  
Arrivée de la piste du Signal

**Zone d'activités sportives du domaine skiable**

- Zone de pistes sans enneigement technique (modifiée)
- Zone de pistes avec enneigement technique (nouvelle)

**Périmètre constructible**

- Zone d'habitations
- Zone de constructions et d'installations publiques

**Zones protégées**



- Zone de protection de la nature
- Zone de protection du paysage
- Zone de refuge pour la faune (nouvelle)

**Zone non urbanisable**

- Zone des mayens

**Éléments figurant à titre indicatif**

- Limites communales
- Lacs
- Aire forestière
- Remontée mécanique

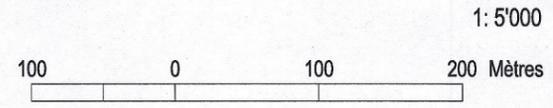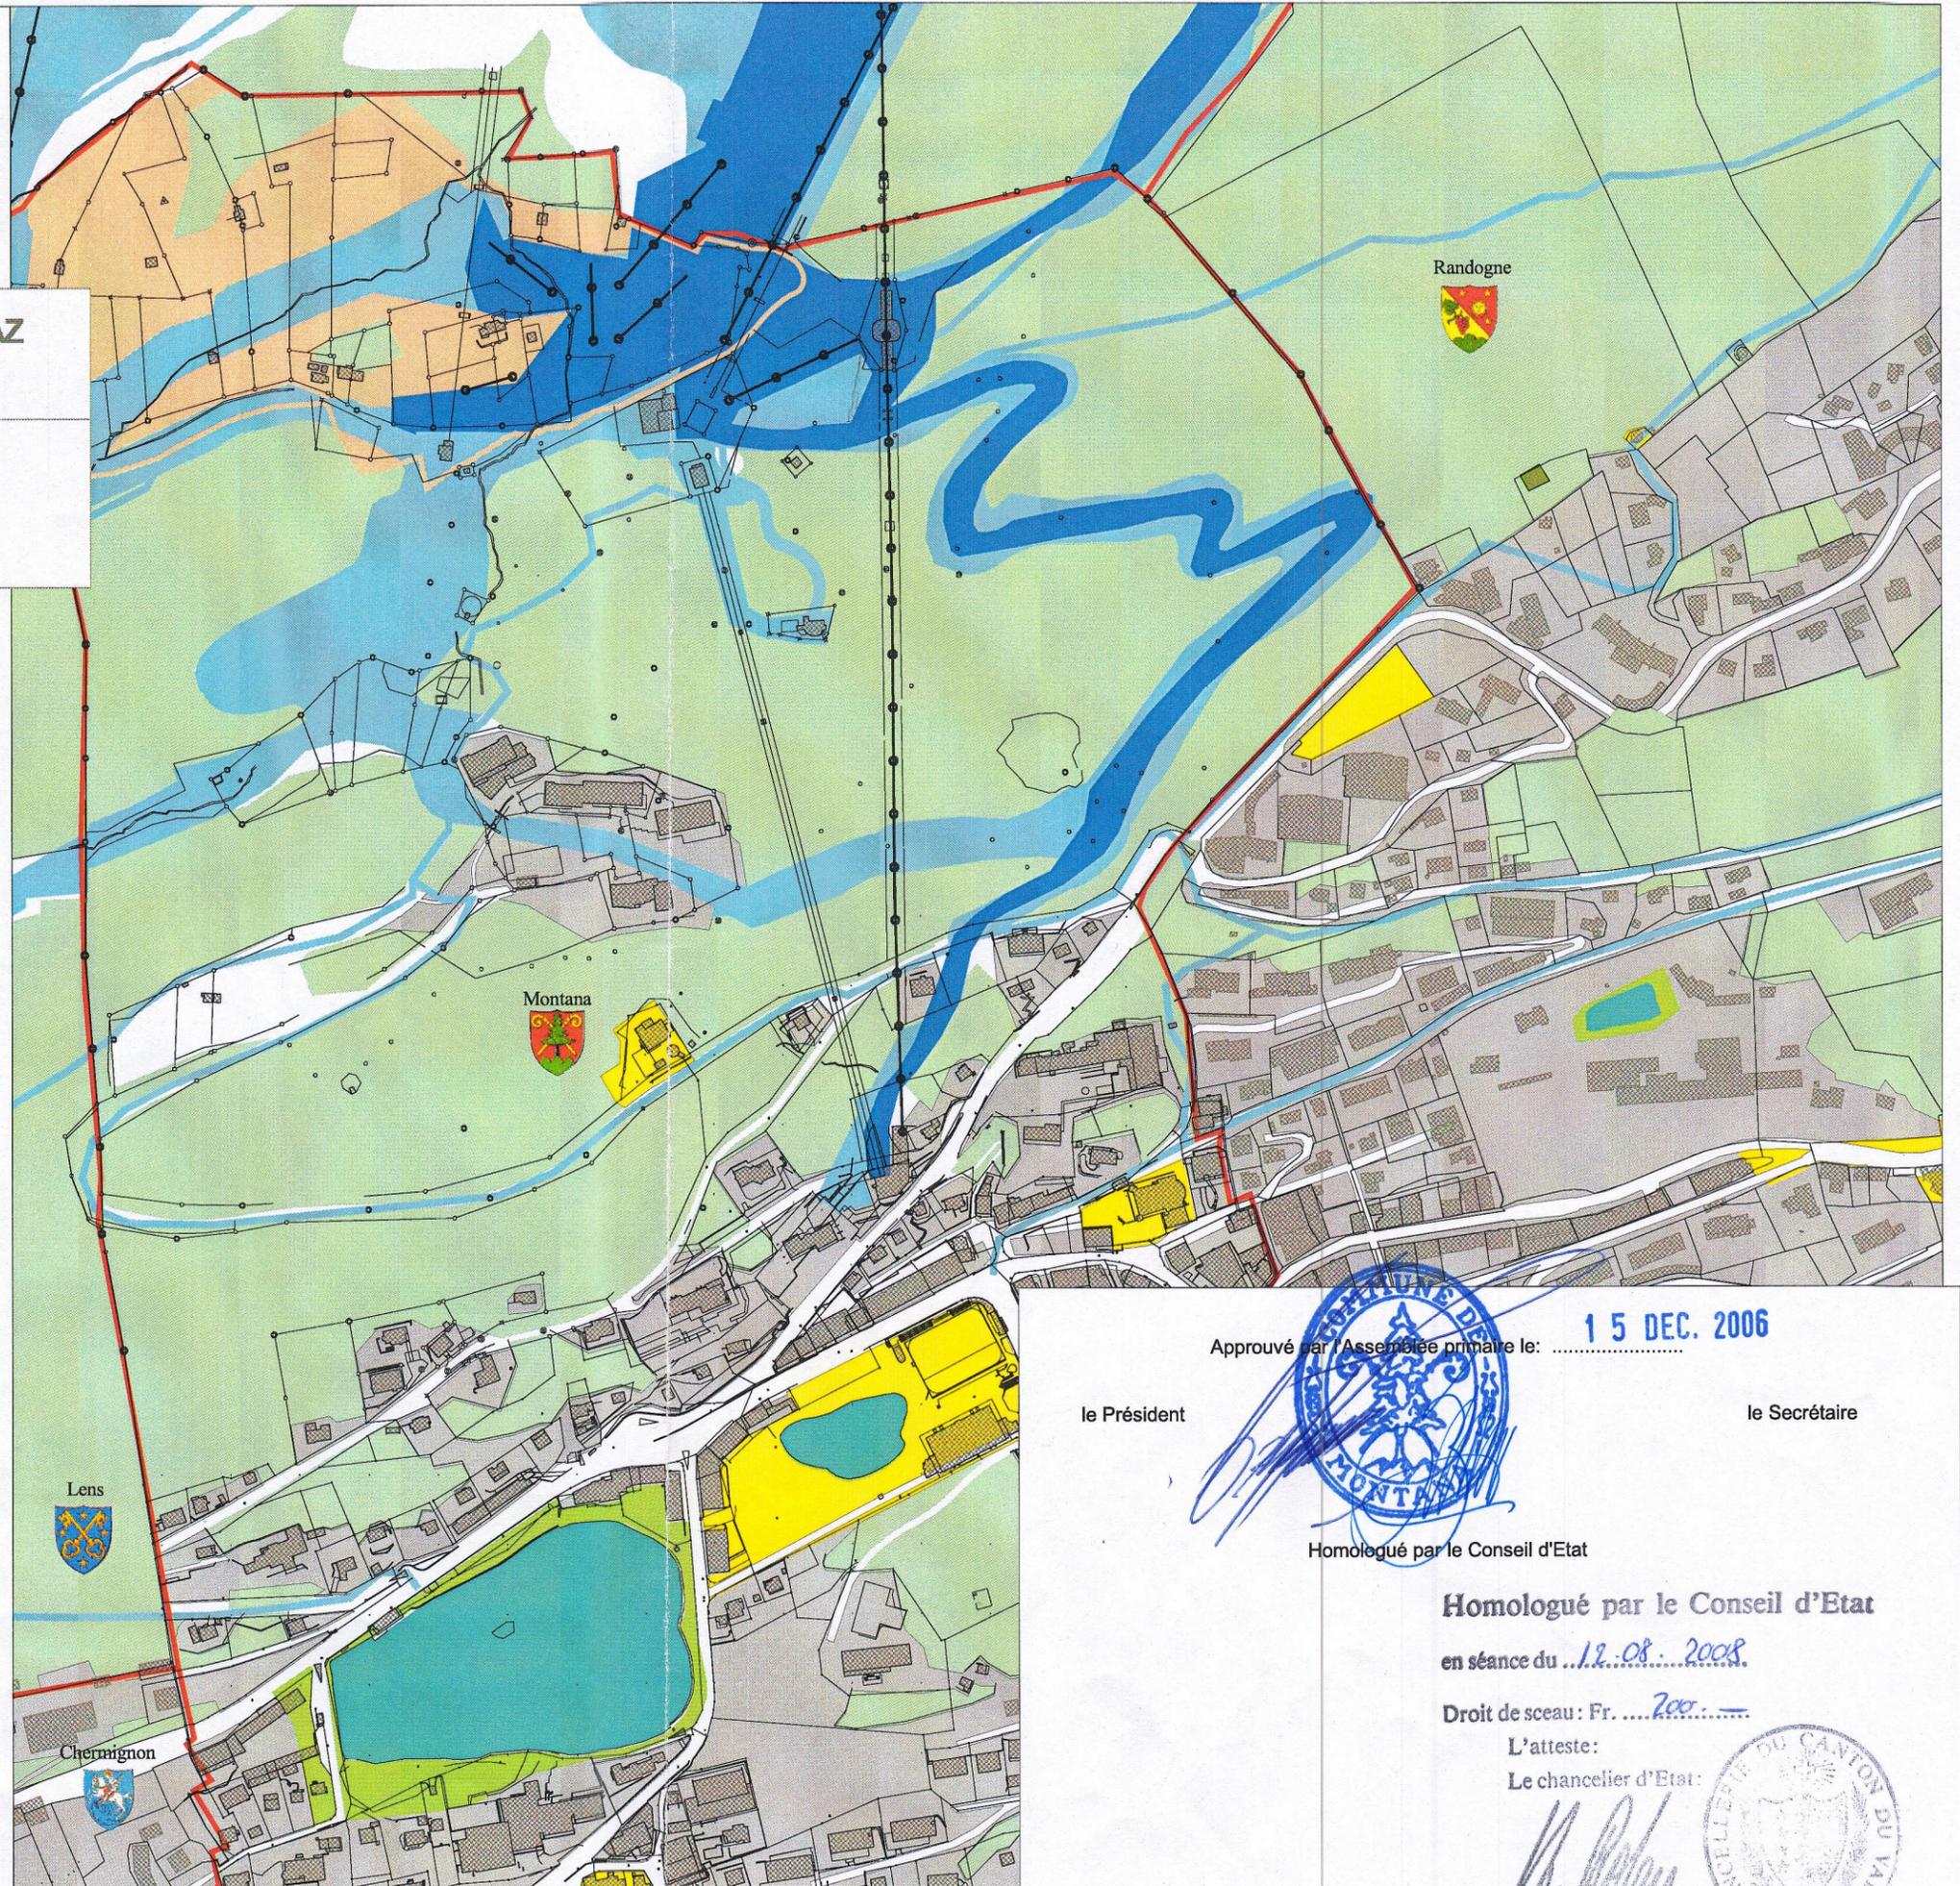

Approuvé par l'Assemblée primaire le: **15 DEC. 2006**

le Président  le Secrétaire

Homologué par le Conseil d'Etat

**Homologué par le Conseil d'Etat**  
en séance du 12.08.2008

Droit de sceau: Fr. 200

L'atteste:  
Le chancelier d'Etat: 

