

Accepté par le Conseil
municipal
en date du 01.12.2008
et par l'Assemblée primaire
en date du 26.02.2009

Homologué par le Conseil d'Etat
en séance du 15 SEP. 2010
Droit de sceau: Fr. 150.-

L'atteste:
Le chancelier d'Etat:




Lac Grenon



— périmètre plan de quartier homologué le 11.04.1973

(PQ JEANNE D'ARC)

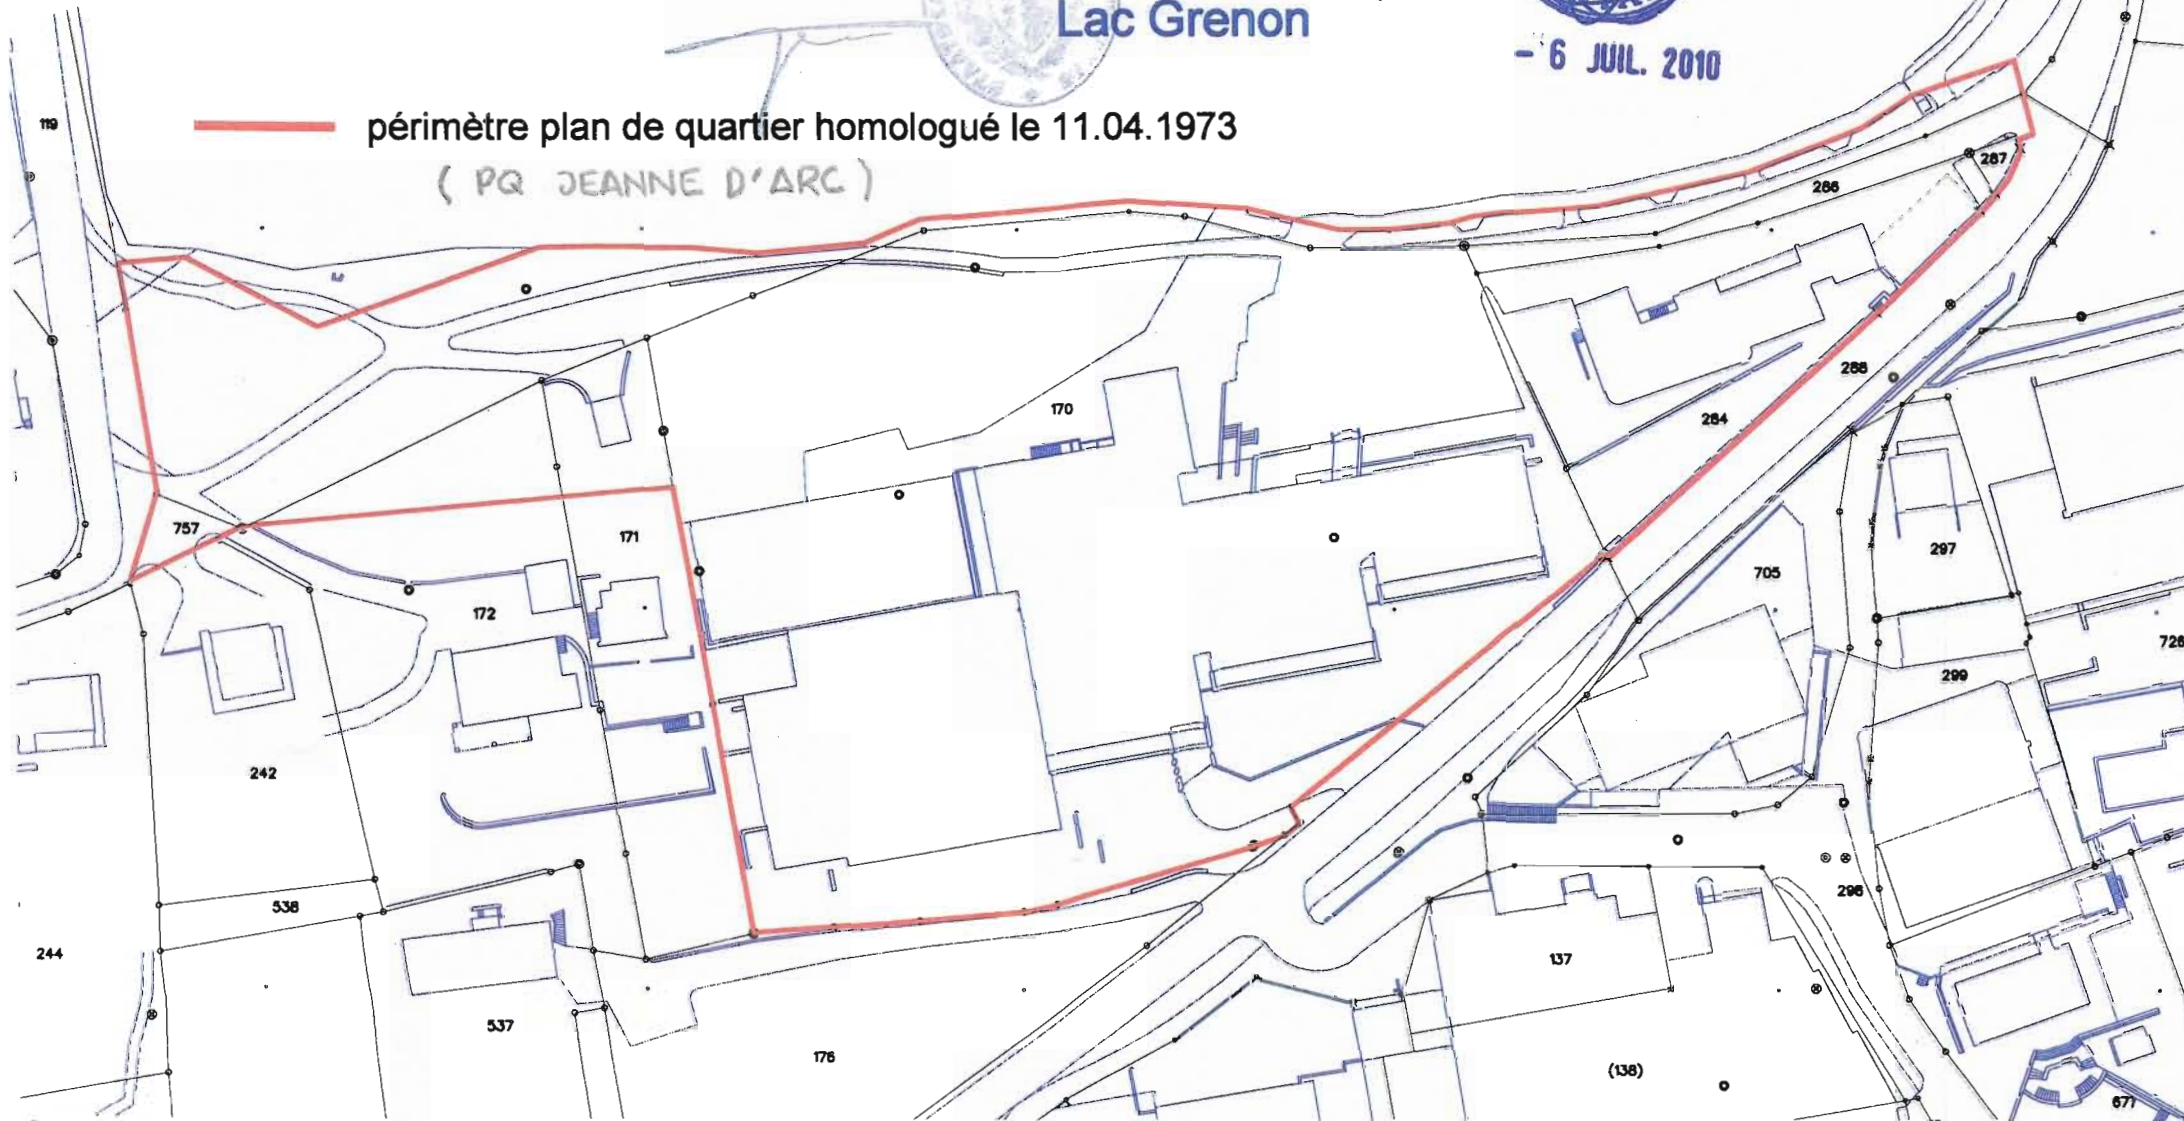

Echelle 1:1000