


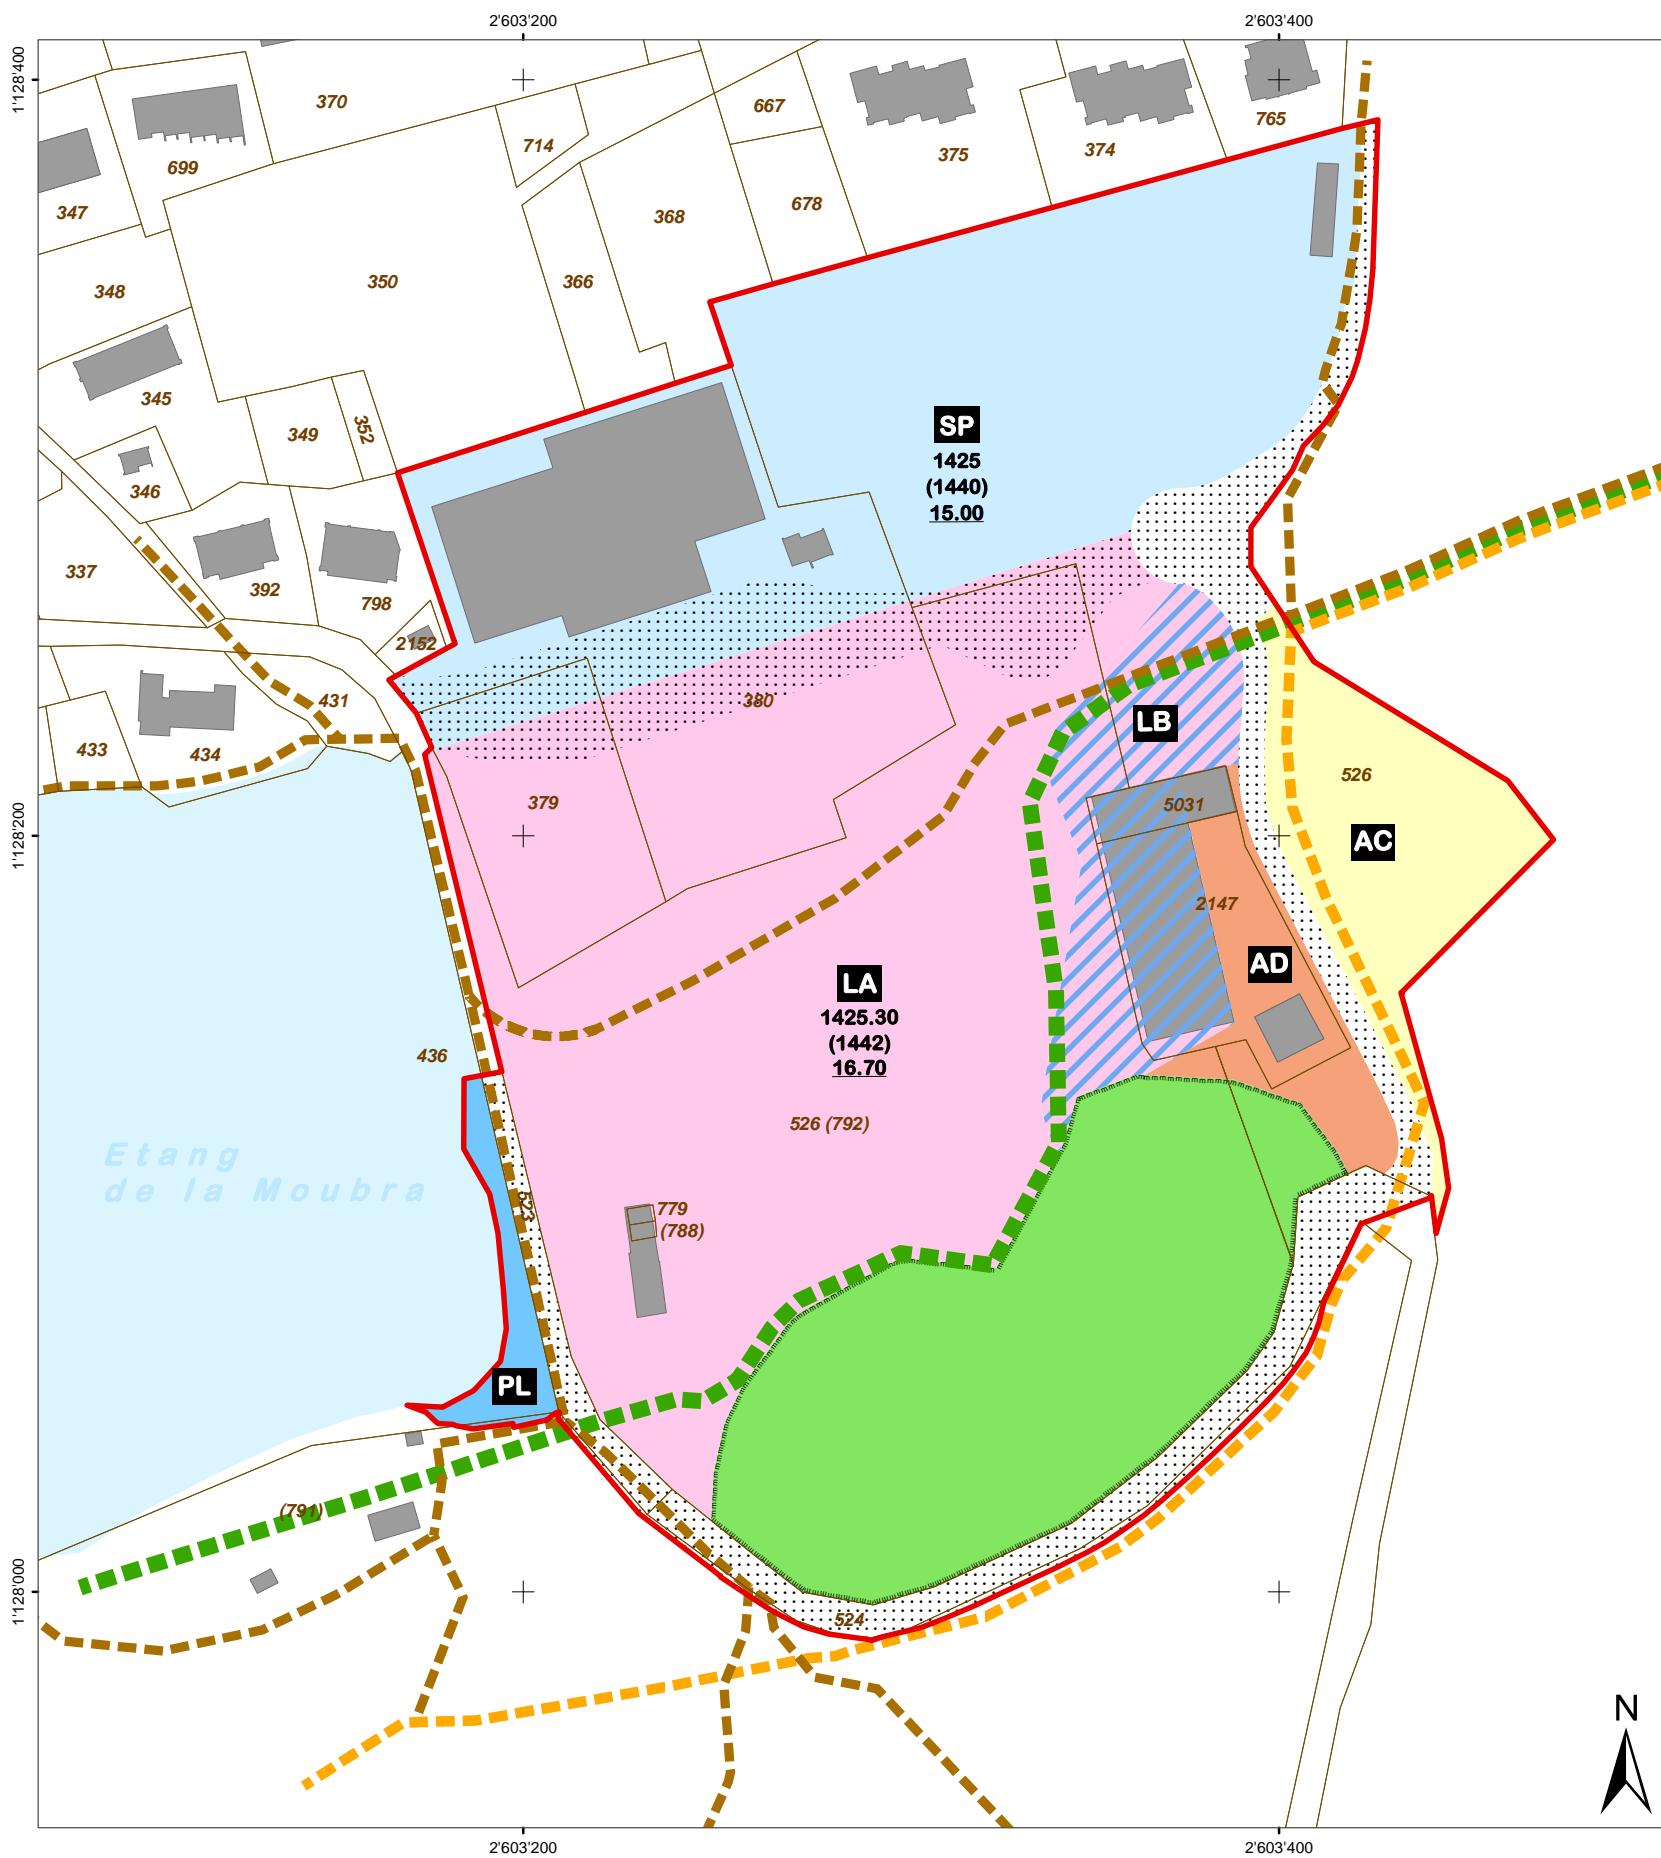

COMMUNE DE MONTANA

Plan d'aménagement détaillé (ME)

MOUBRA EST

**Légende**

Périmètre du PAD

Secteurs

Secteur sportif (12)

SP DS III

Secteur plage (12)

PL DS III

Secteur administratif (12)

AD DS III

Secteur d'accueil (12)

AC DS III

Secteur de loisirs A (12A)

LA DS III

Secteur de loisirs B (12A)

LB DS III

Secteur de circulation et accès

Chemins

Chemin pédestre + VTT

Promenade équestre

Ski de fond + promenade pédestre

A titre indicatif

Lac de la Moubra

Bâtiment

Aire forestière

Parcelle

YY n° de parcelle

(YY) n° DDP

xxxx	altitude au sol [msm]
(xxxx)	altitude maximale des bâtiments [msm]
xxxx	hauteur maximale des bâtiments [m]
[msm] = altitude en mètres sur mer	

Approbation par l'assemblée primaire
Montana, le

Le Président

Le Secrétaire

Homologation par le Conseil d'Etat
Sion, le

Le Président

Le Chancelier

Version pour homologation

1:2'000

0 10 20 30 40 50 100 Mètres