



Plan d'affectation de zones (PAZ)
et règlement intercommunal des constructions et des zones (RICCZ)
au lieu dit "Combattion" (Rhodania)

SITUATION
Zonification actuelle

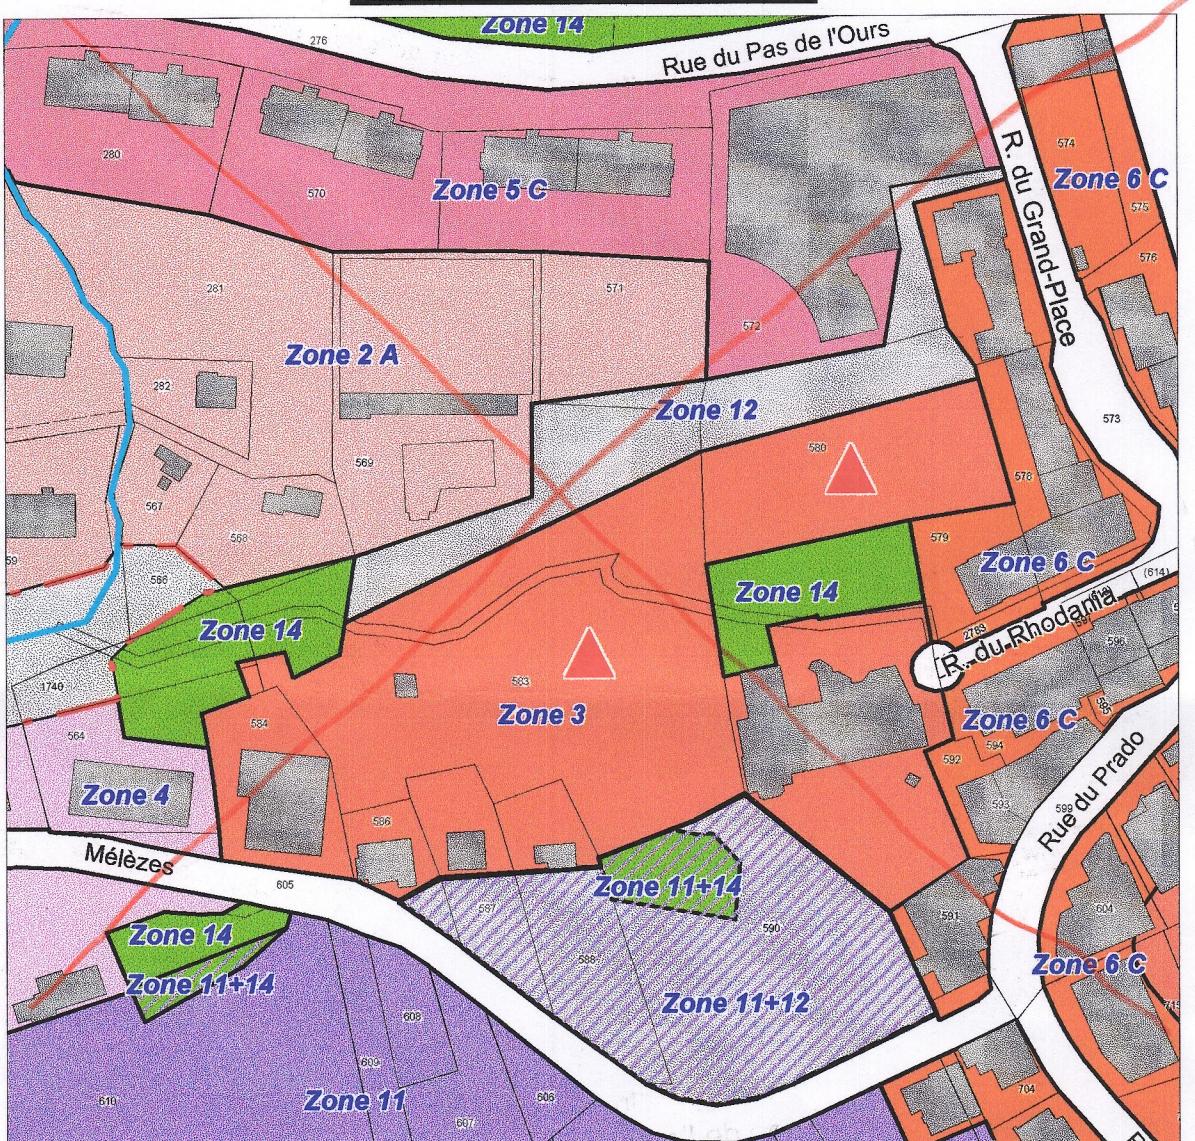

SITUATION
Zonification future

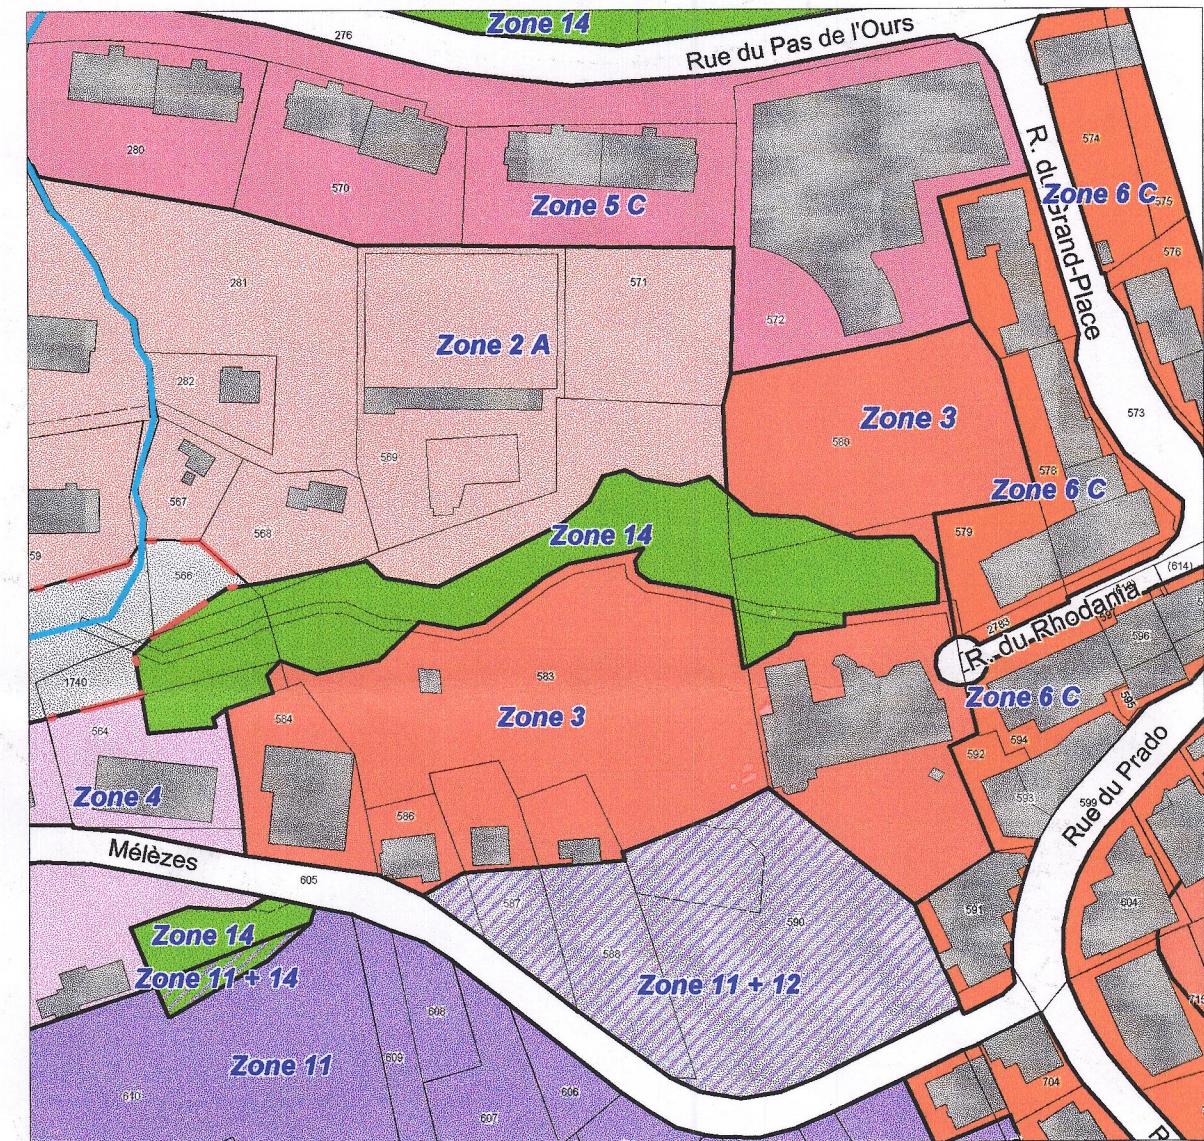


Homologué par le Conseil d'Etat

en séance du 26 novembre 2003

Droit de sceau: Fr. 250.-

L'atteste:

Le chancelier d'Etat:

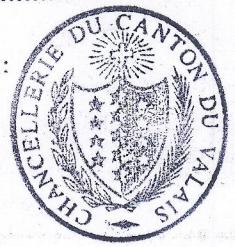

MUNICIPALITÉ DE LENS

LE PRESIDENT

Fernand Nanchen

LE SECRÉTAIRE

Francis Gasser

Lens, le 20 mai 2003

Echelle 1:2000
Extrait du plan d'affectation de zones

2 A	Zone de l'ordre dispersé - densité 0.40
3	Zone de l'ordre dispersé - densité 0.50
4	Zone de l'ordre dispersé - densité 0.60
5 C	Zone de l'ordre dispersé - densité 0.80
6 C	Zone de l'ordre contigu avec attique
11	Zone destinée à la pratique des activités sportives et récréatives
12	Zone de constructions et d'installations publiques
14	Zone d'aire forestière

Lens, 20 mai 2003

