




COMMUNE DE LENS
LES OURZOS

Modification partielle du plan d'affectation des zones (projet)

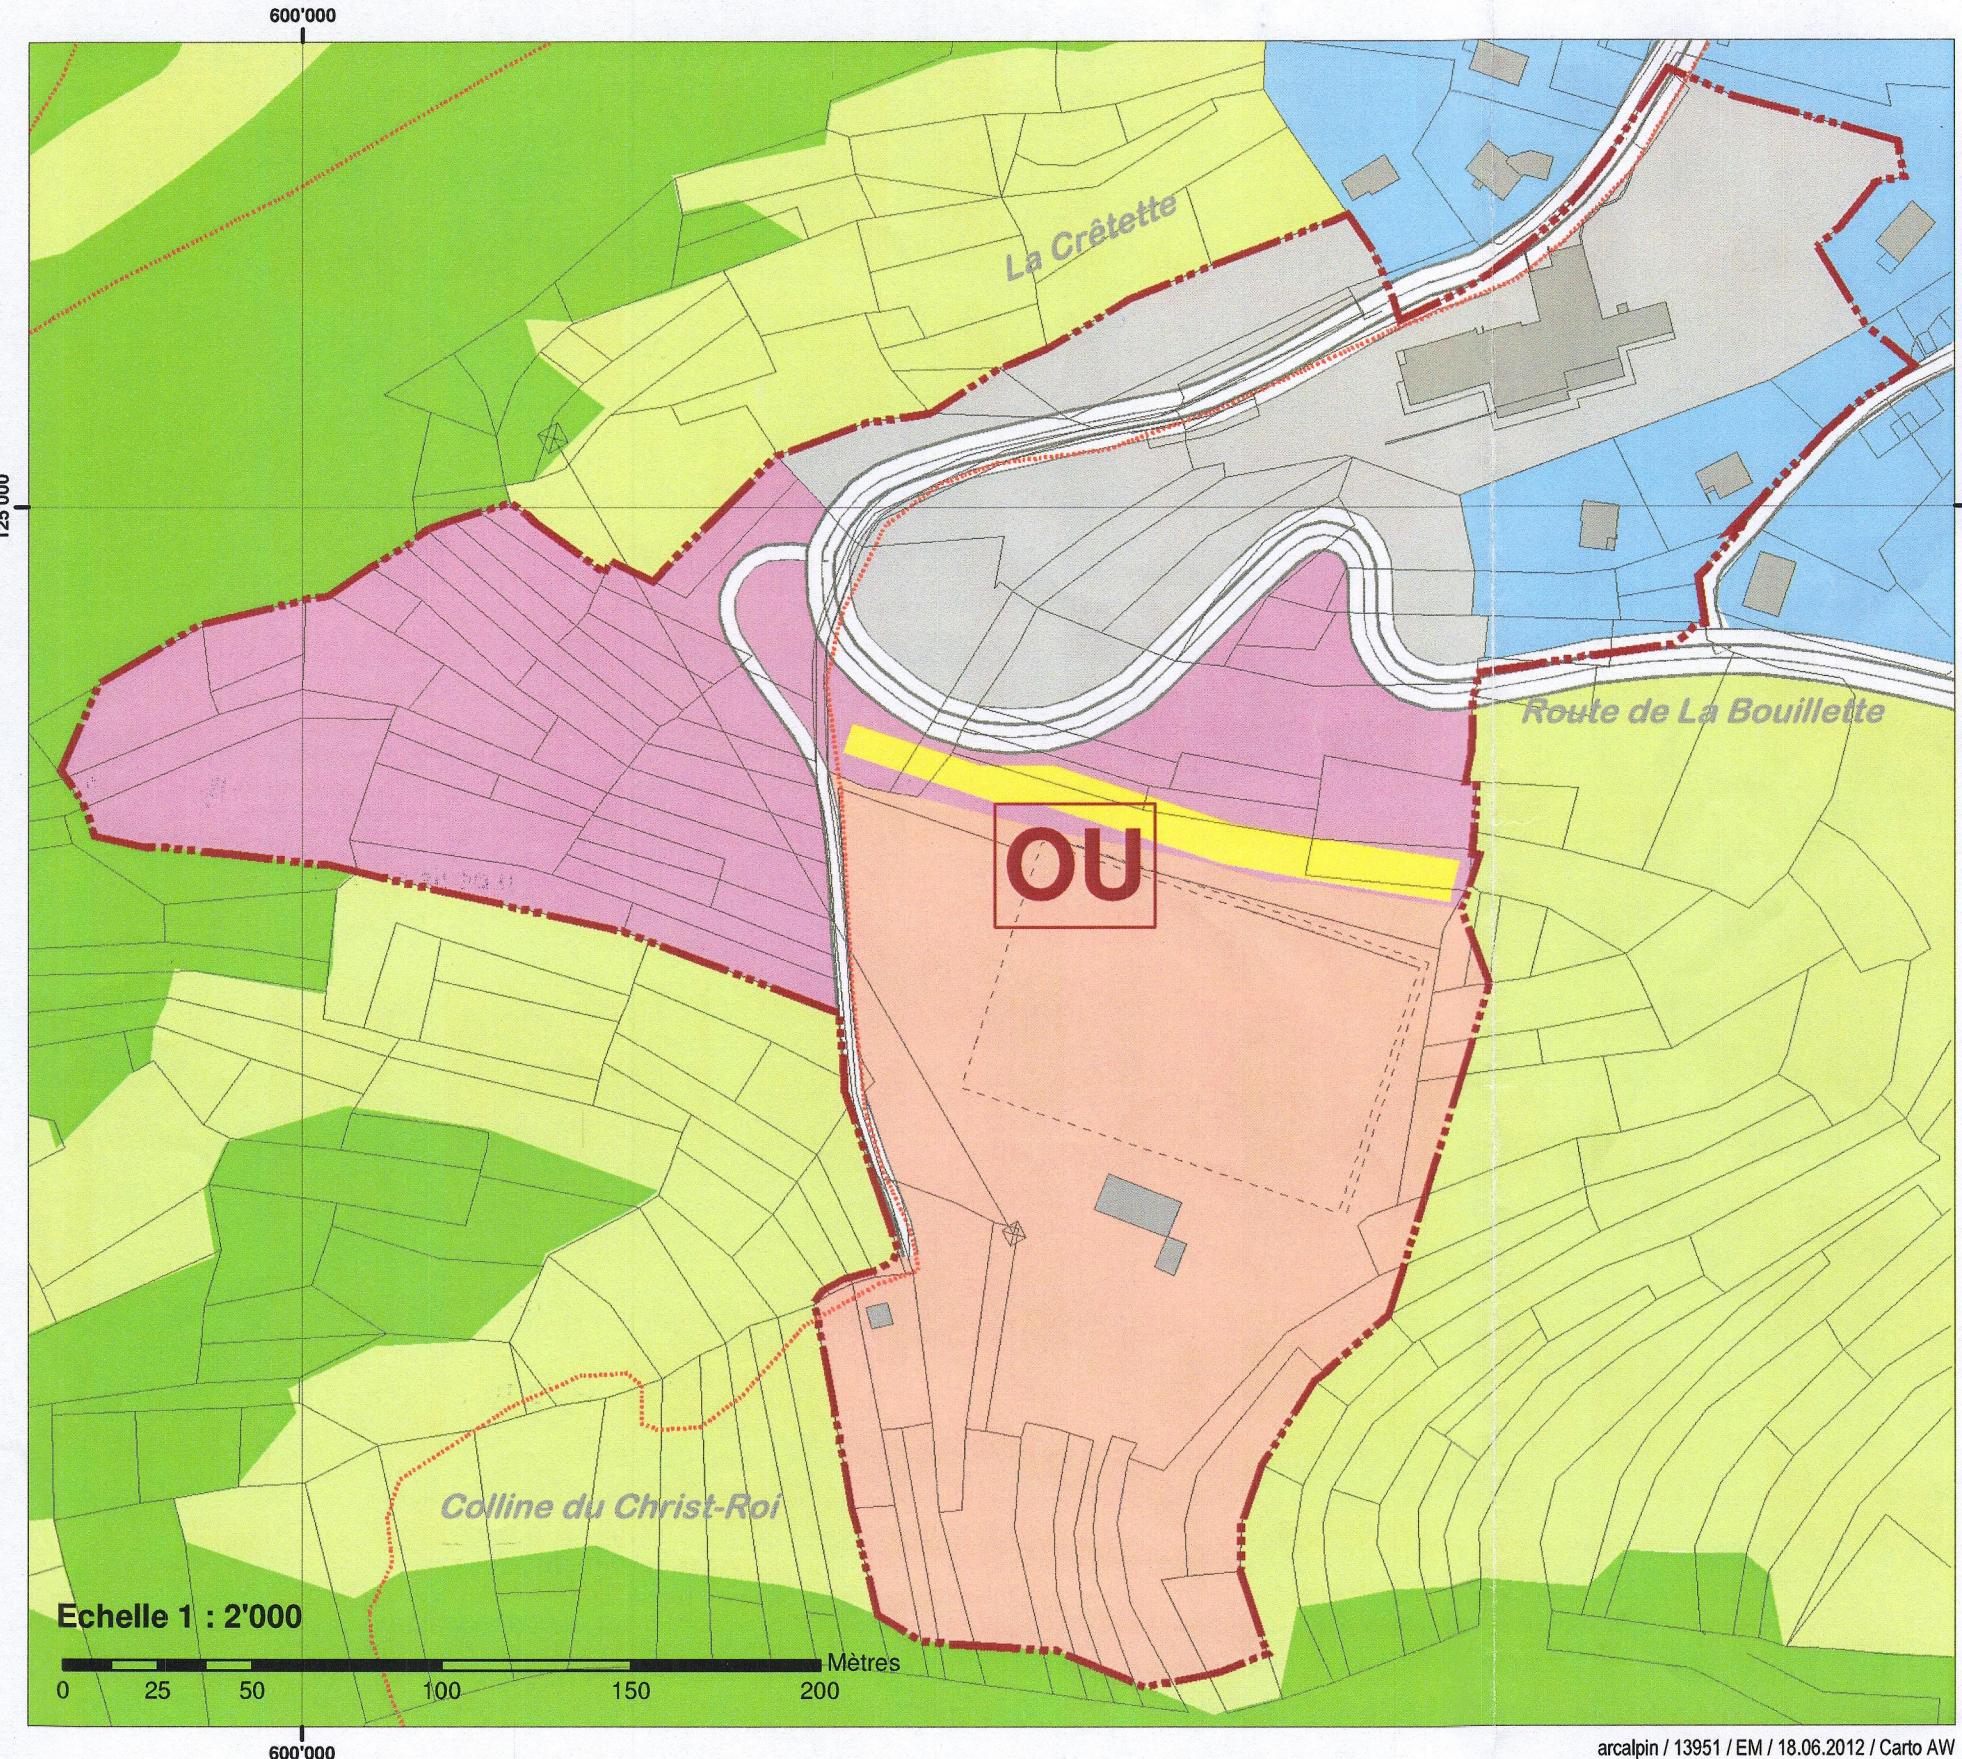


Légende

- OU** Périmètre de modification partielle du PAZ (zone à aménager OU)
- Zone 12b zone d'équipements publics, sportifs et touristiques (nouvelle zone)
- Zone 18.2 zone d'extension du village (modifié)
- Zone 12 zone de constructions et d'installations publiques (modifié)
- Zone 11 zone destinée à la pratique des activités sportives et récréatives (modifié)
- Zone 10A zone agricole protégée (modifié)

Homologué par le Conseil d'Etat
en séance du 19 novembre 2008

Sion, le 10 mai 2012

L'atteste:
Le chancelier d'Etat:

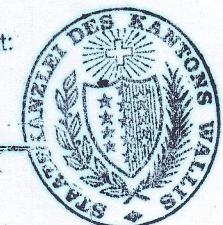


A titre indicatif

- Limite de forêt selon décision du conseil SPP du 10.12.2007
- Bosquet
- Chemin pédestre principal

Approbation par l'Assemblée primaire

Lens, le 10.12.2007

Le Président

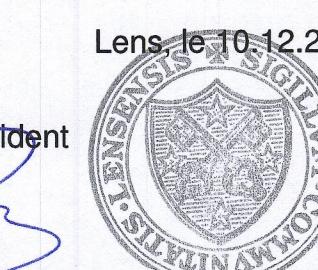

Le Secrétaire

Homologation par le Conseil d'Etat

Sion, le 19 novembre 2008

