




COMMUNE DE LENS

REVOUIRE - Modification partielle du plan de zones Dossier pour homologation

PAZ - Modification partielle

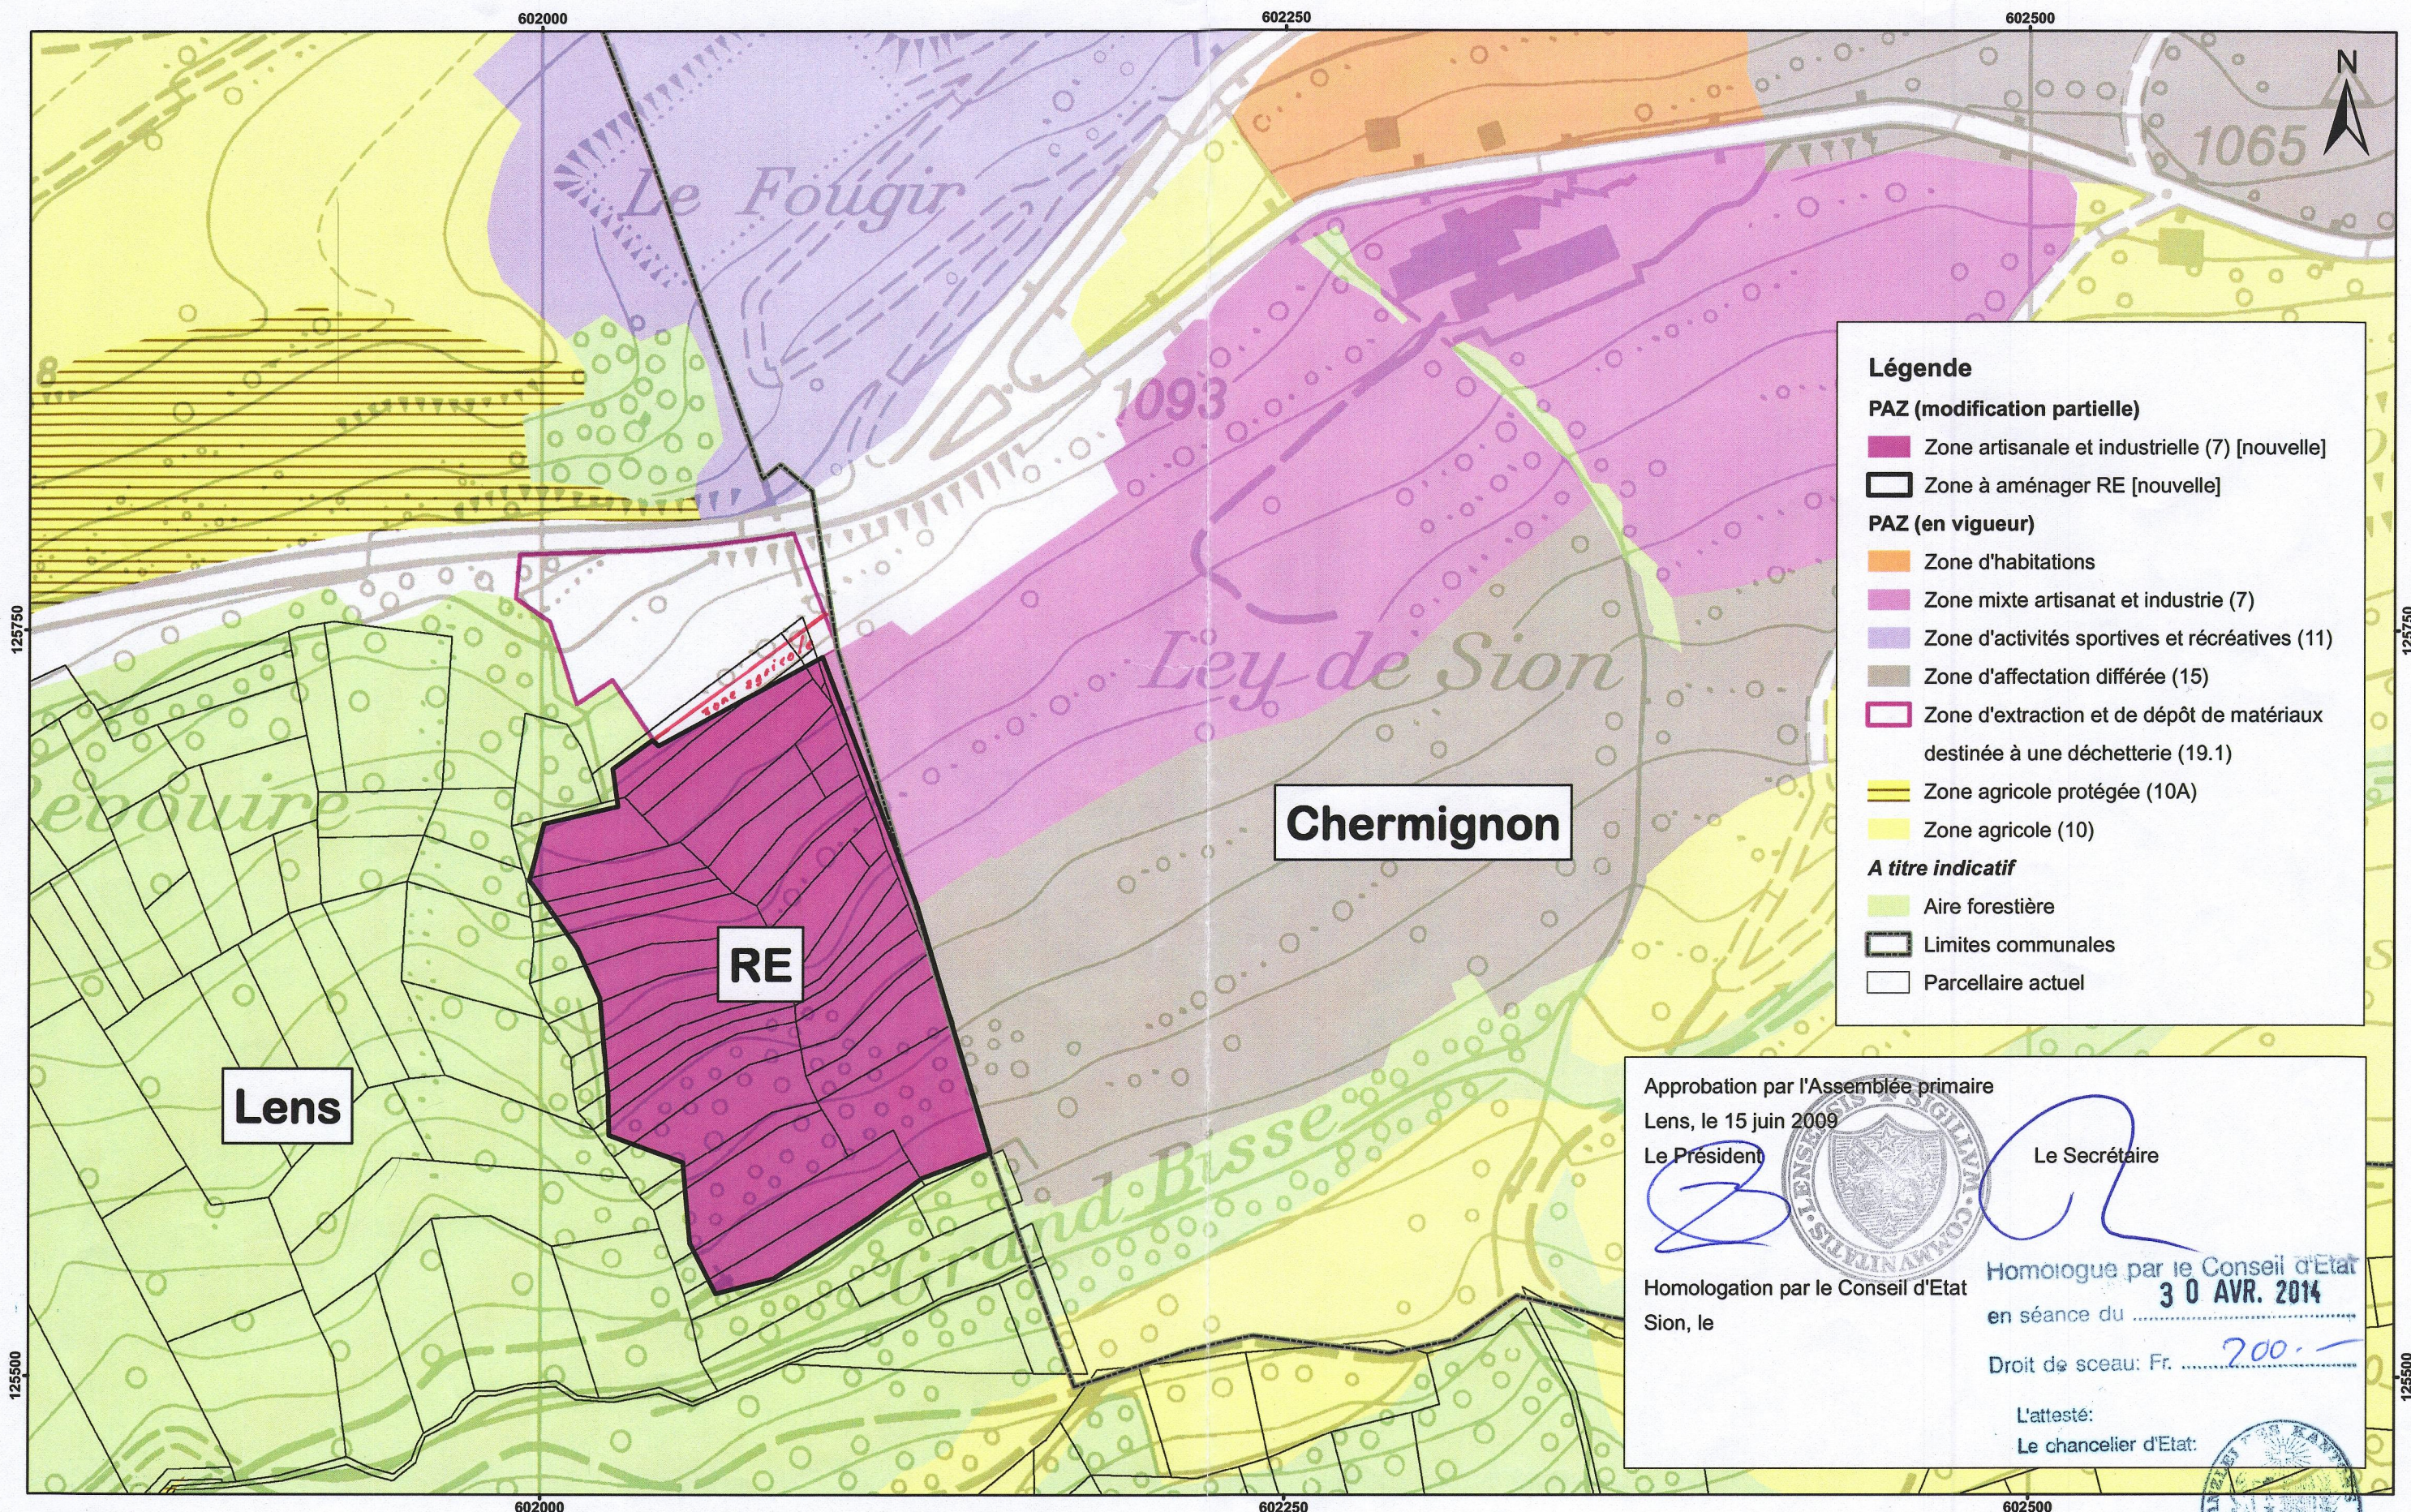

Légende

PAZ (modification partielle)

Zone artisanale et industrielle (7) [nouvelle]

Zone à aménager RE [nouvelle]

PAZ (en vigueur)

Zone d'habitations

Zone mixte artisanat et industrie (7)

Zone d'activités sportives et récréatives (11)

Zone d'affectation différée (15)

Zone d'extraction et de dépôt de matériaux
destinée à une déchetterie (19.1)

Zone agricole protégée (10A)

Zone agricole (10)

A titre indicatif

Aire forestière

Limites communales

Parcellaire actuel

Approbation par l'Assemblée primaire

Lens, le 15 juin 2009

Le Président

Le Secrétaire

Homologation par le Conseil d'Etat

Sion, le

Homologue par le Conseil d'Etat
30 AVR. 2014

en séance du

Droit de sceau: Fr. 200.-

L'atteste:

Le chancelier d'Etat:

arcalpin

13956 / AT-AW / 09.02.2010 / AW

1:2'000

0 25 50 100 Mètres