

Cadastre forestier


Modification du cadastre forestier

Plan No 4

Echelle 1 : 500

Plans-Mayens

N

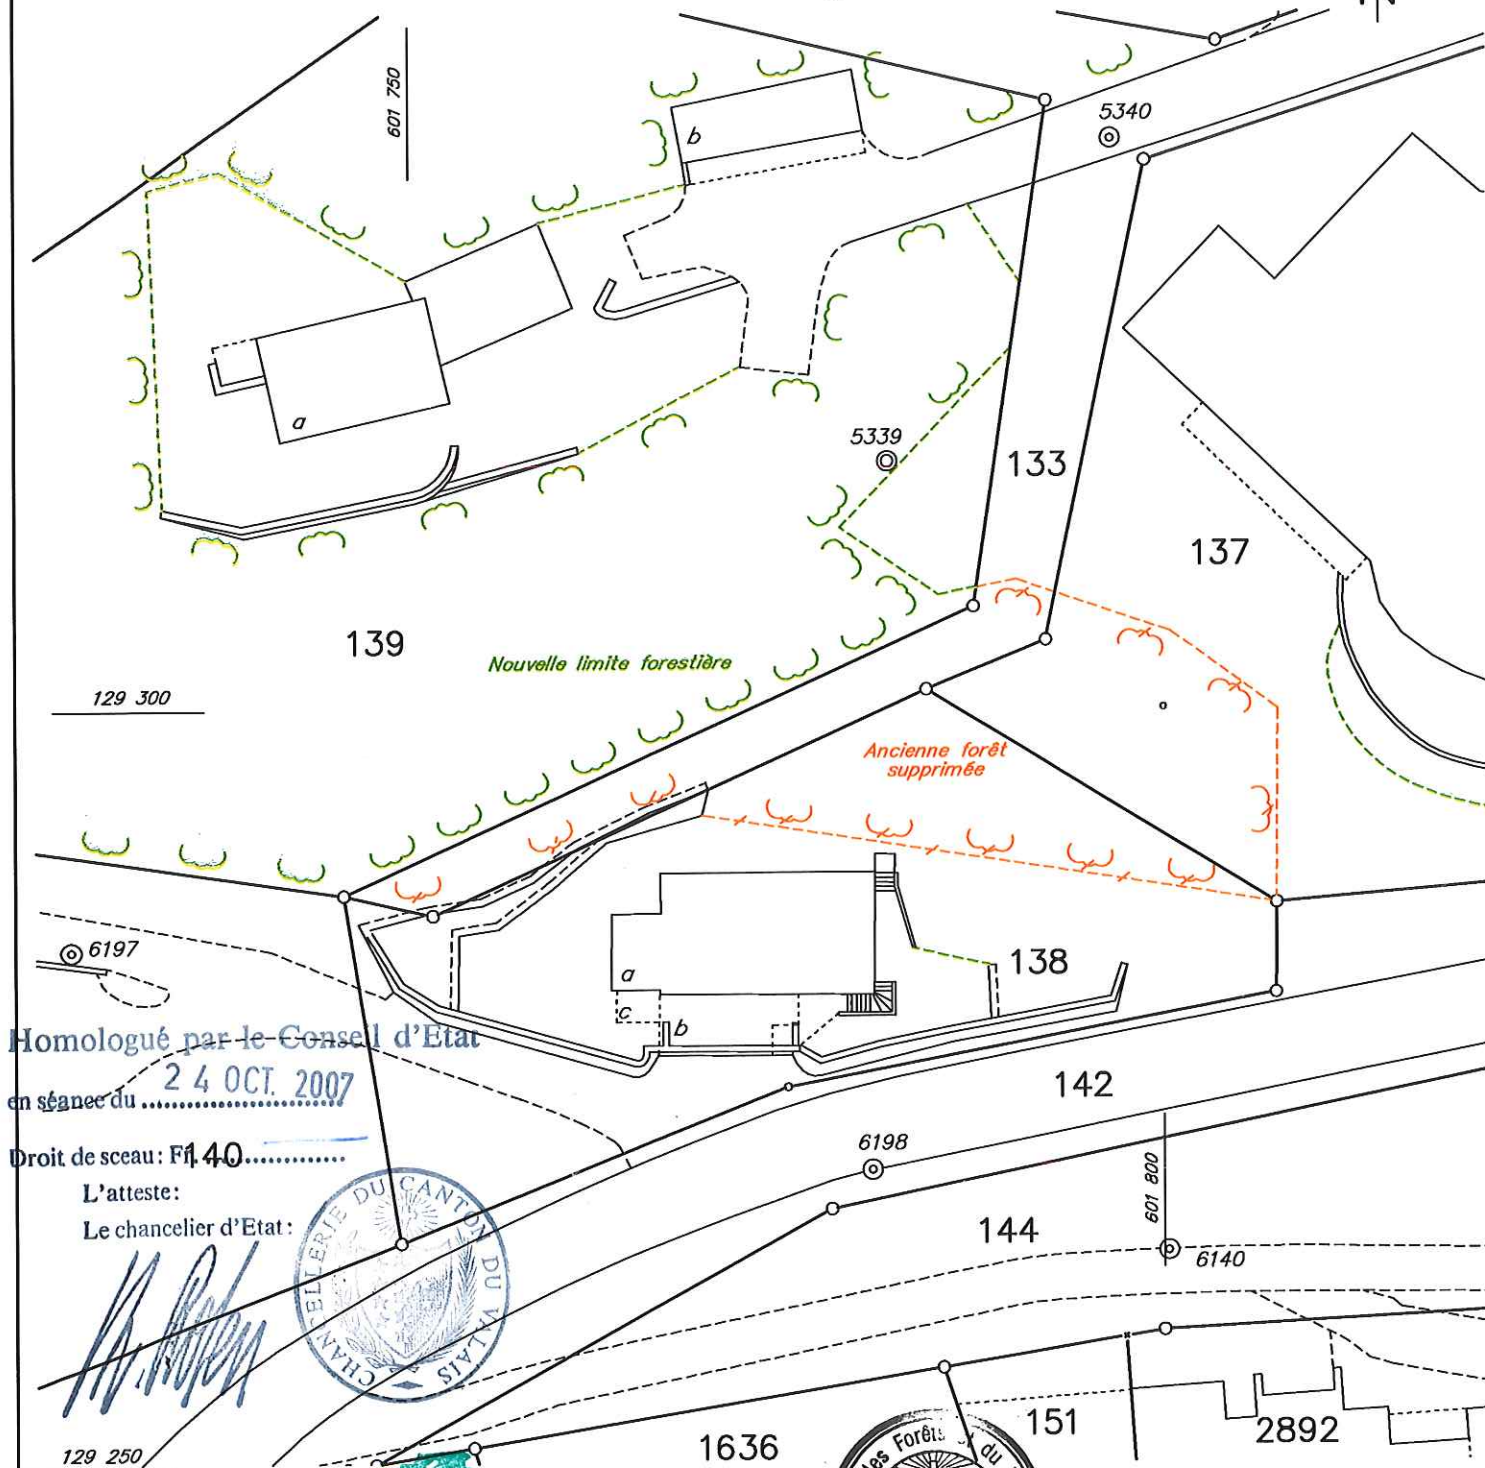

Homologué par le Conseil d'Etat

24 OCT. 2007

en séance du

Droit de sceau: Fr. 40.....

L'atteste:

Le chancelier d'Etat:

L'ingénieur forestier



Grimisuat le 15 février 2007

L'ingénieur forestier
d'arrondissement

Bramois le 10 mai 2007

Crans, le 12 février 2007

Bureau technique
Jean-Pierre DUC
Ing. géomètre officiel
027 481 36 21 fax 027 481 36 08

3963 Crans