

COMMUNE DE MIEGE

1:1000

Homologué par le Conseil d'Etat
en séance du 17.01.1990

Droit de sceau: Fr. 30.-

L'atteste:

Le chef de bureau



129 900

129 800

129 700

129 600

607 600

607 700

607 800


129 800

129 700

129 600

129 500

129 500

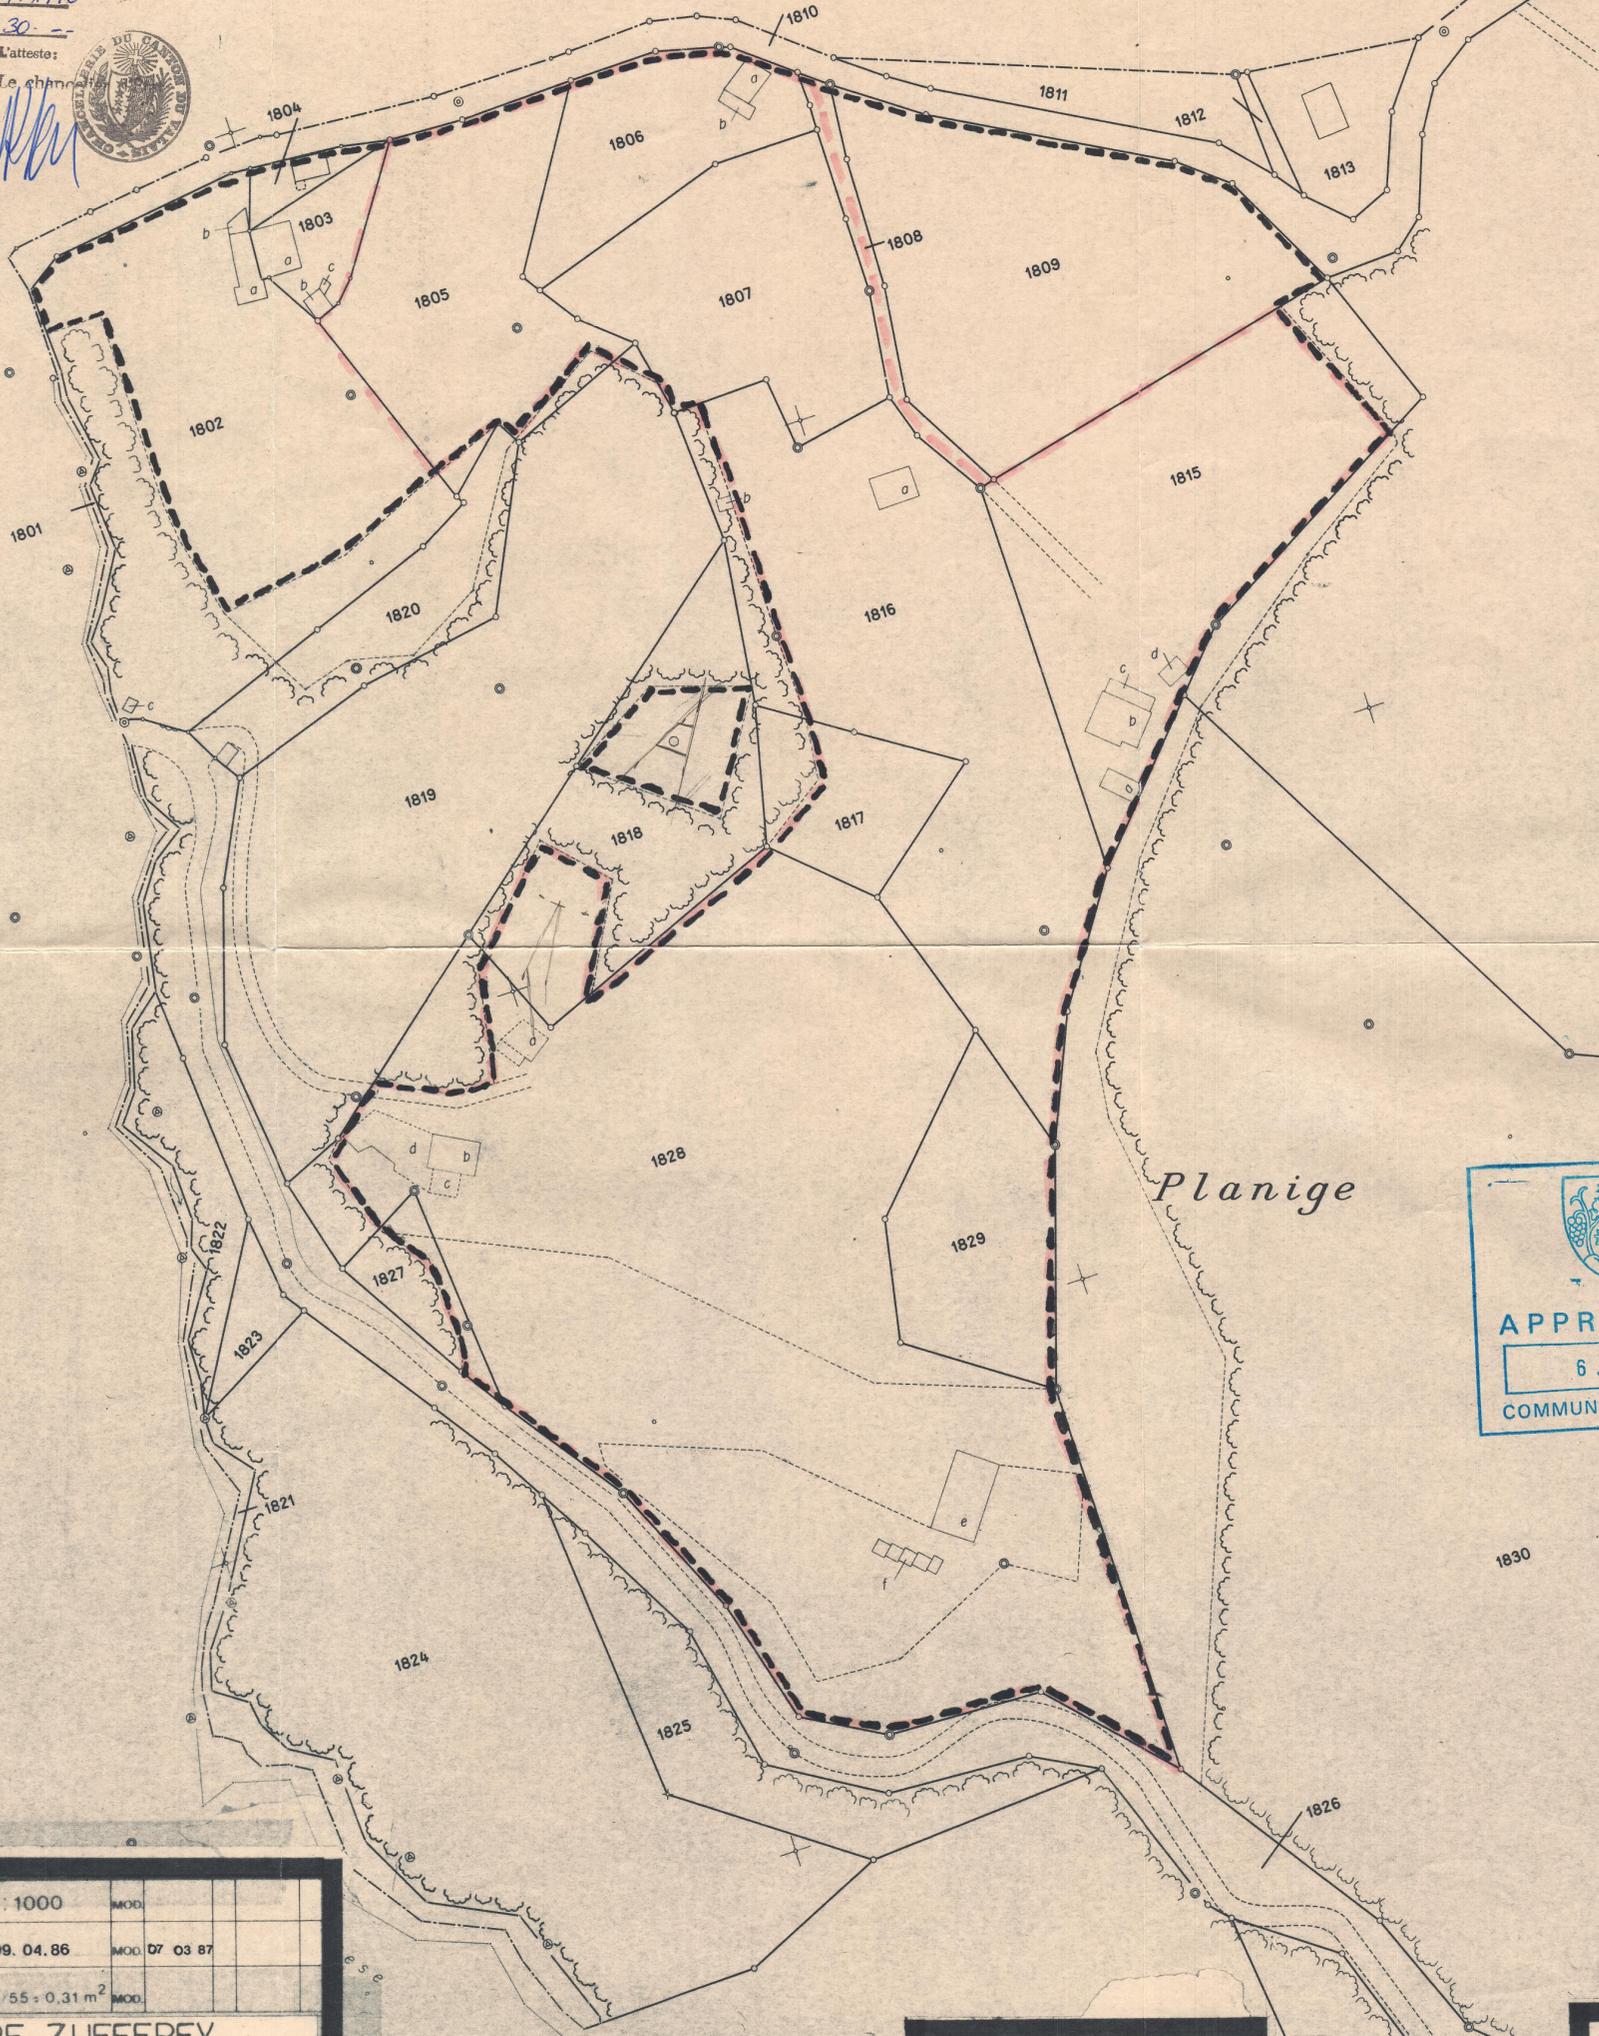

Planige

APPROUVÉ le
6 JUIL. 1989
COMMUNE DE MIEGE

AFFAIRE PLAN DE QUARTIER PLANIGE	ÉCHELLE 1:1000	MOD.
N° 0166 / 002	DESSINE 09.04.86	MOD. 07 03 87
DESIGNATION EMPRISE DES FORETS	FORMAT 55/55 x 0.31 m ²	MOD.
PERIMETRE DE CONSTRUCTION HOMOLOGUE PAR LE CONSEIL D'ETAT.	ANDRE ZUFFEREY Architecte Av. M. Huber 10- SIERRE 0271/551759	



N. Cordnier
BUREAU D'INGENIEUR
NICOLAS CORDONIER
INGENIEUR GENIE CIVIL + BETON ARME
GEOMETRE OFFICIEL DIPLOME EPFL
3960 SIERRE TEL. 027 / 55 17 59