


Deponie Grossgufer

Teilrevision Zonennutzungsplan 1:3500




Zonennutzungsplan homologiert am 03. März 2004

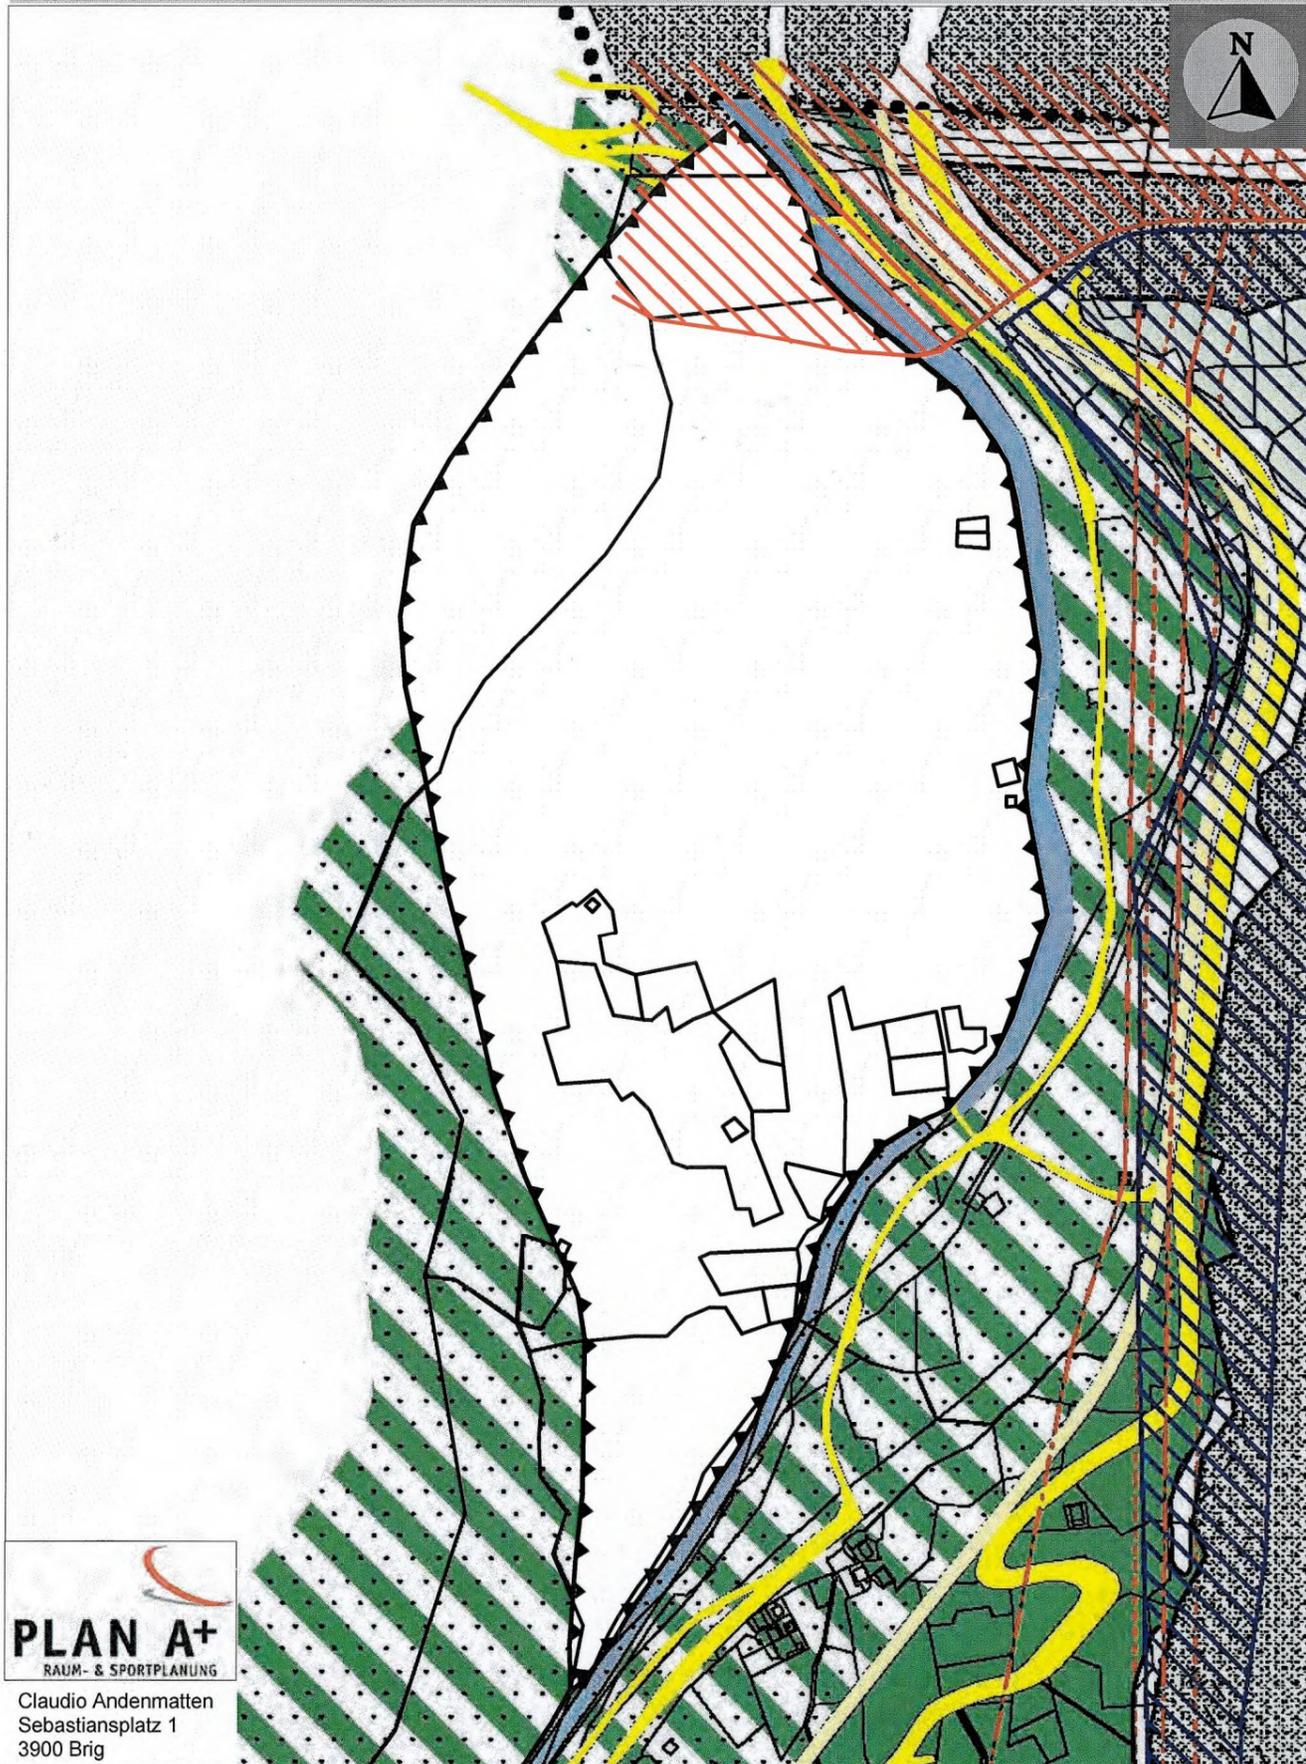

PLAN A+
RAUM- & SPORTPLANUNG
Claudio Andenmatten
Sebastiansplatz 1
3900 Brig

Zonennutzungsplan: Teilrevision November 2013

Abbauzone Perimeter Hochwasserschutz / Raumbedarf Gewässer

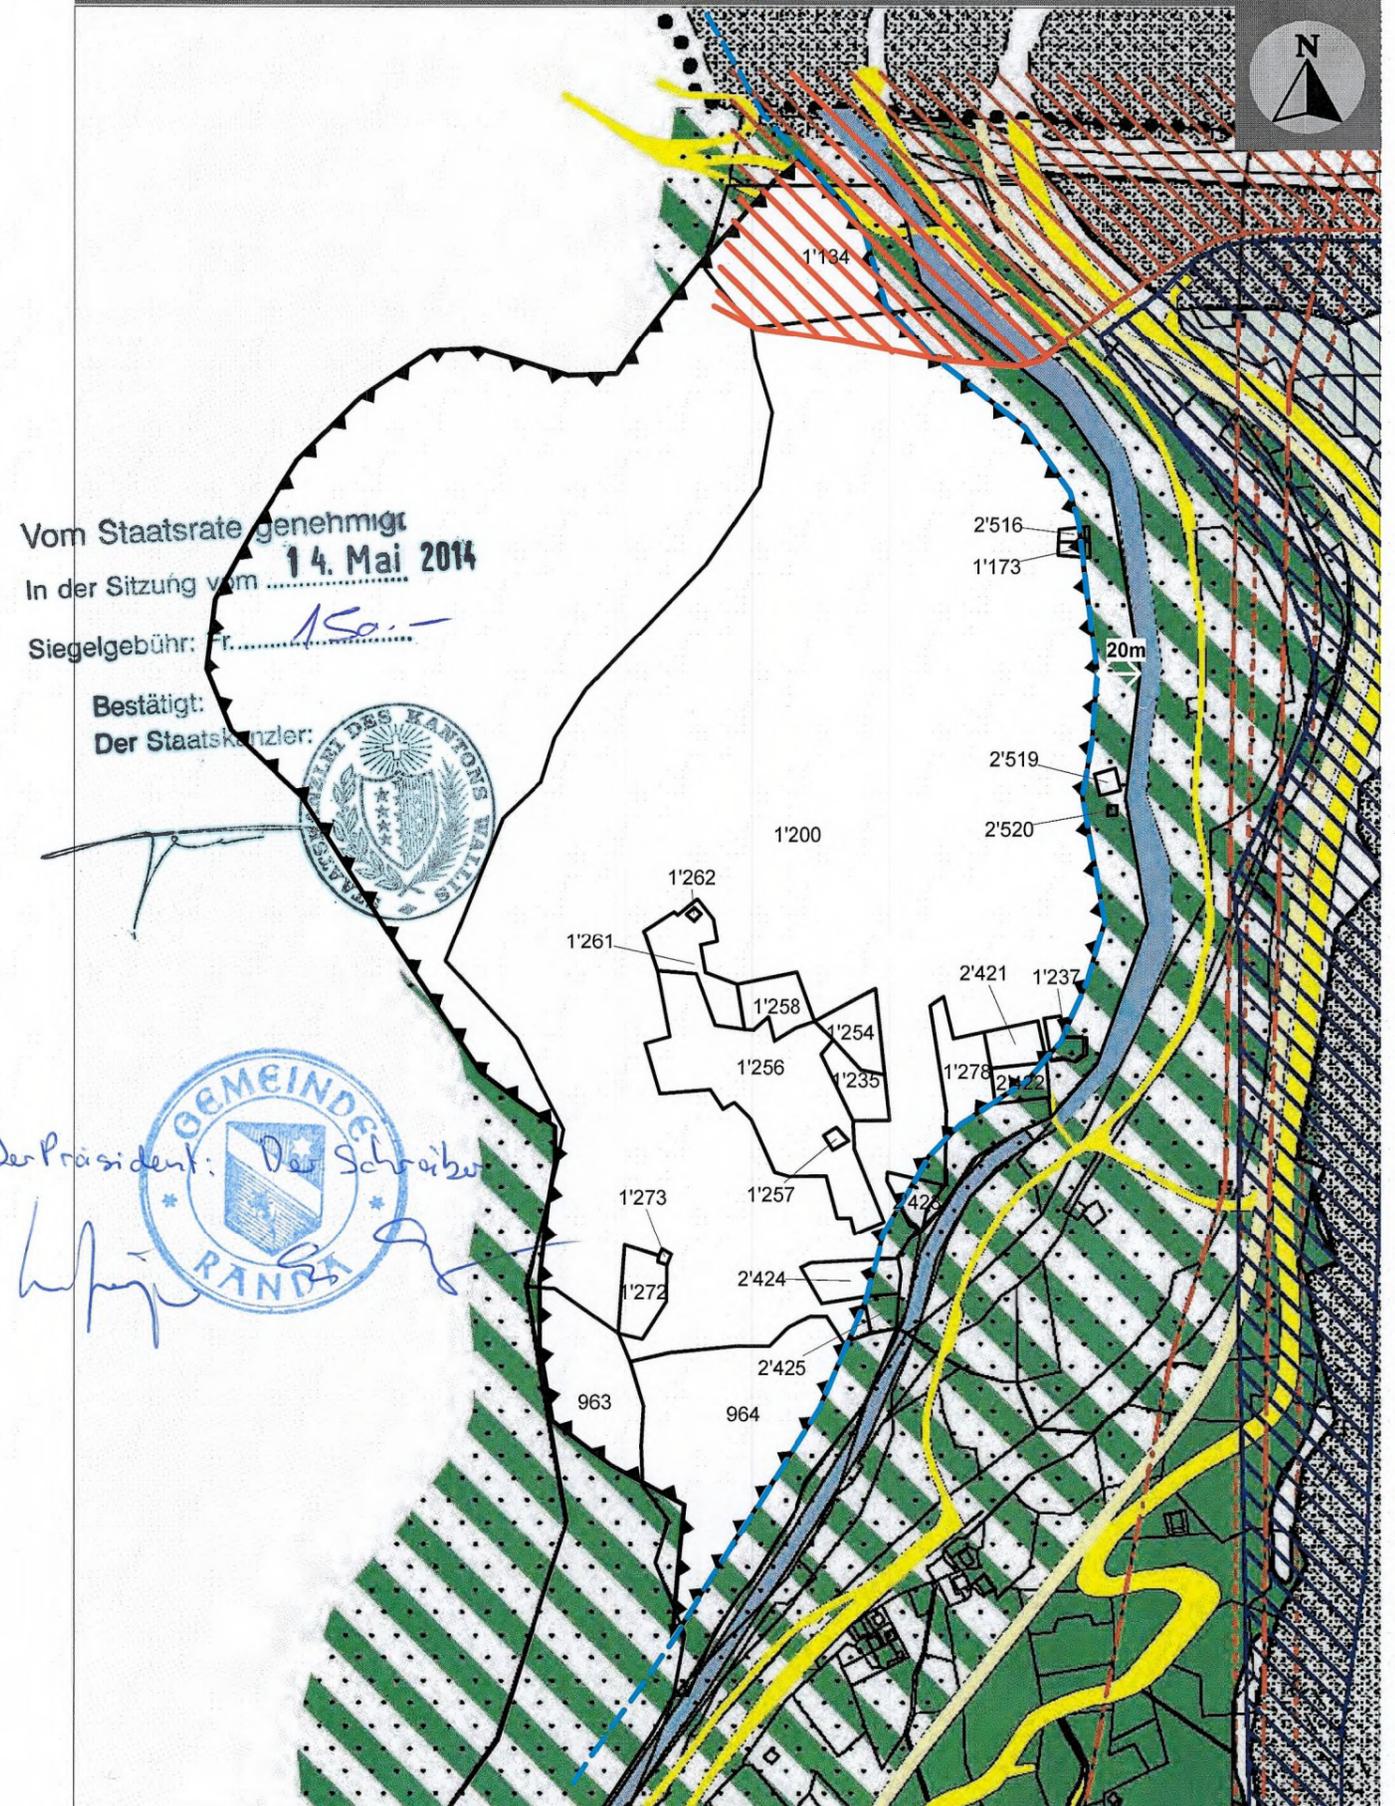

Vom Staatsrat genehmigt
In der Sitzung vom **14. Mai 2014**
Siegelgebühr: Fr. *150.-*
Bestätigt:
Der Staatskanzler:



Der Präsident: *Der Schreiber*
hufj

