

Legende:



Wald:

 Waldgrenze im Bereich der Bauzonen
Definitive Waldfeststellung gemäss Art. 10, Abs. 2
des Bundesgesetzes über den Wald
Erfassung mit Vepflockung und Vermessung

 Waldgrenze ausserhalb der Bauzone
(Waldgrenze mit indikativem Charakter)

Bauzone:

 Bauzonenperimeter (gemäss aktuellem Stand der
Zonennutzungsplanung der Gemeinde Zermatt
14.02.2001)

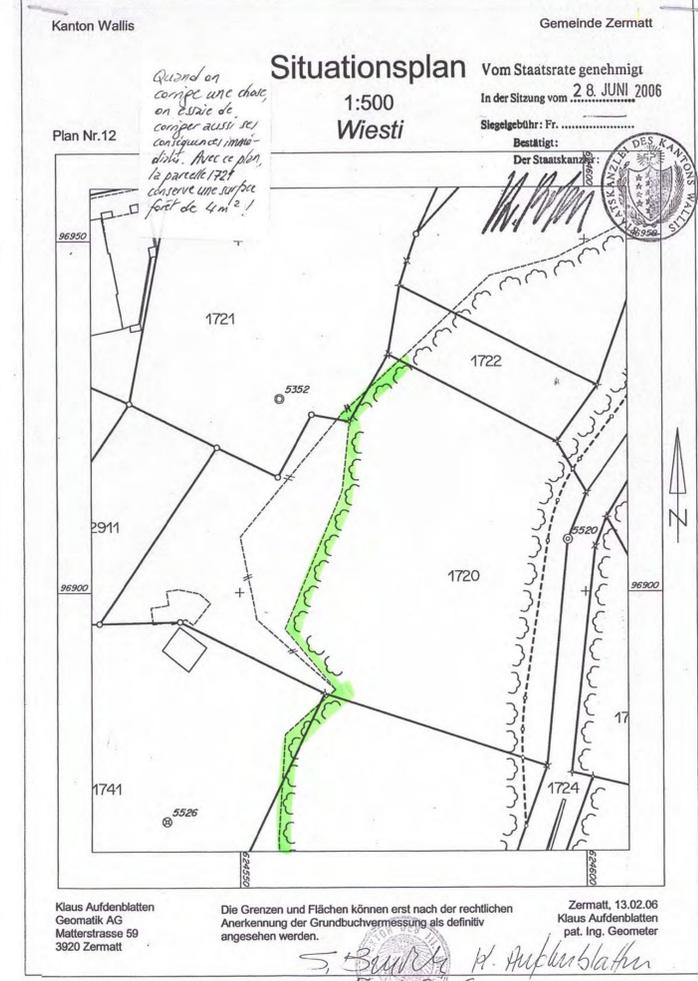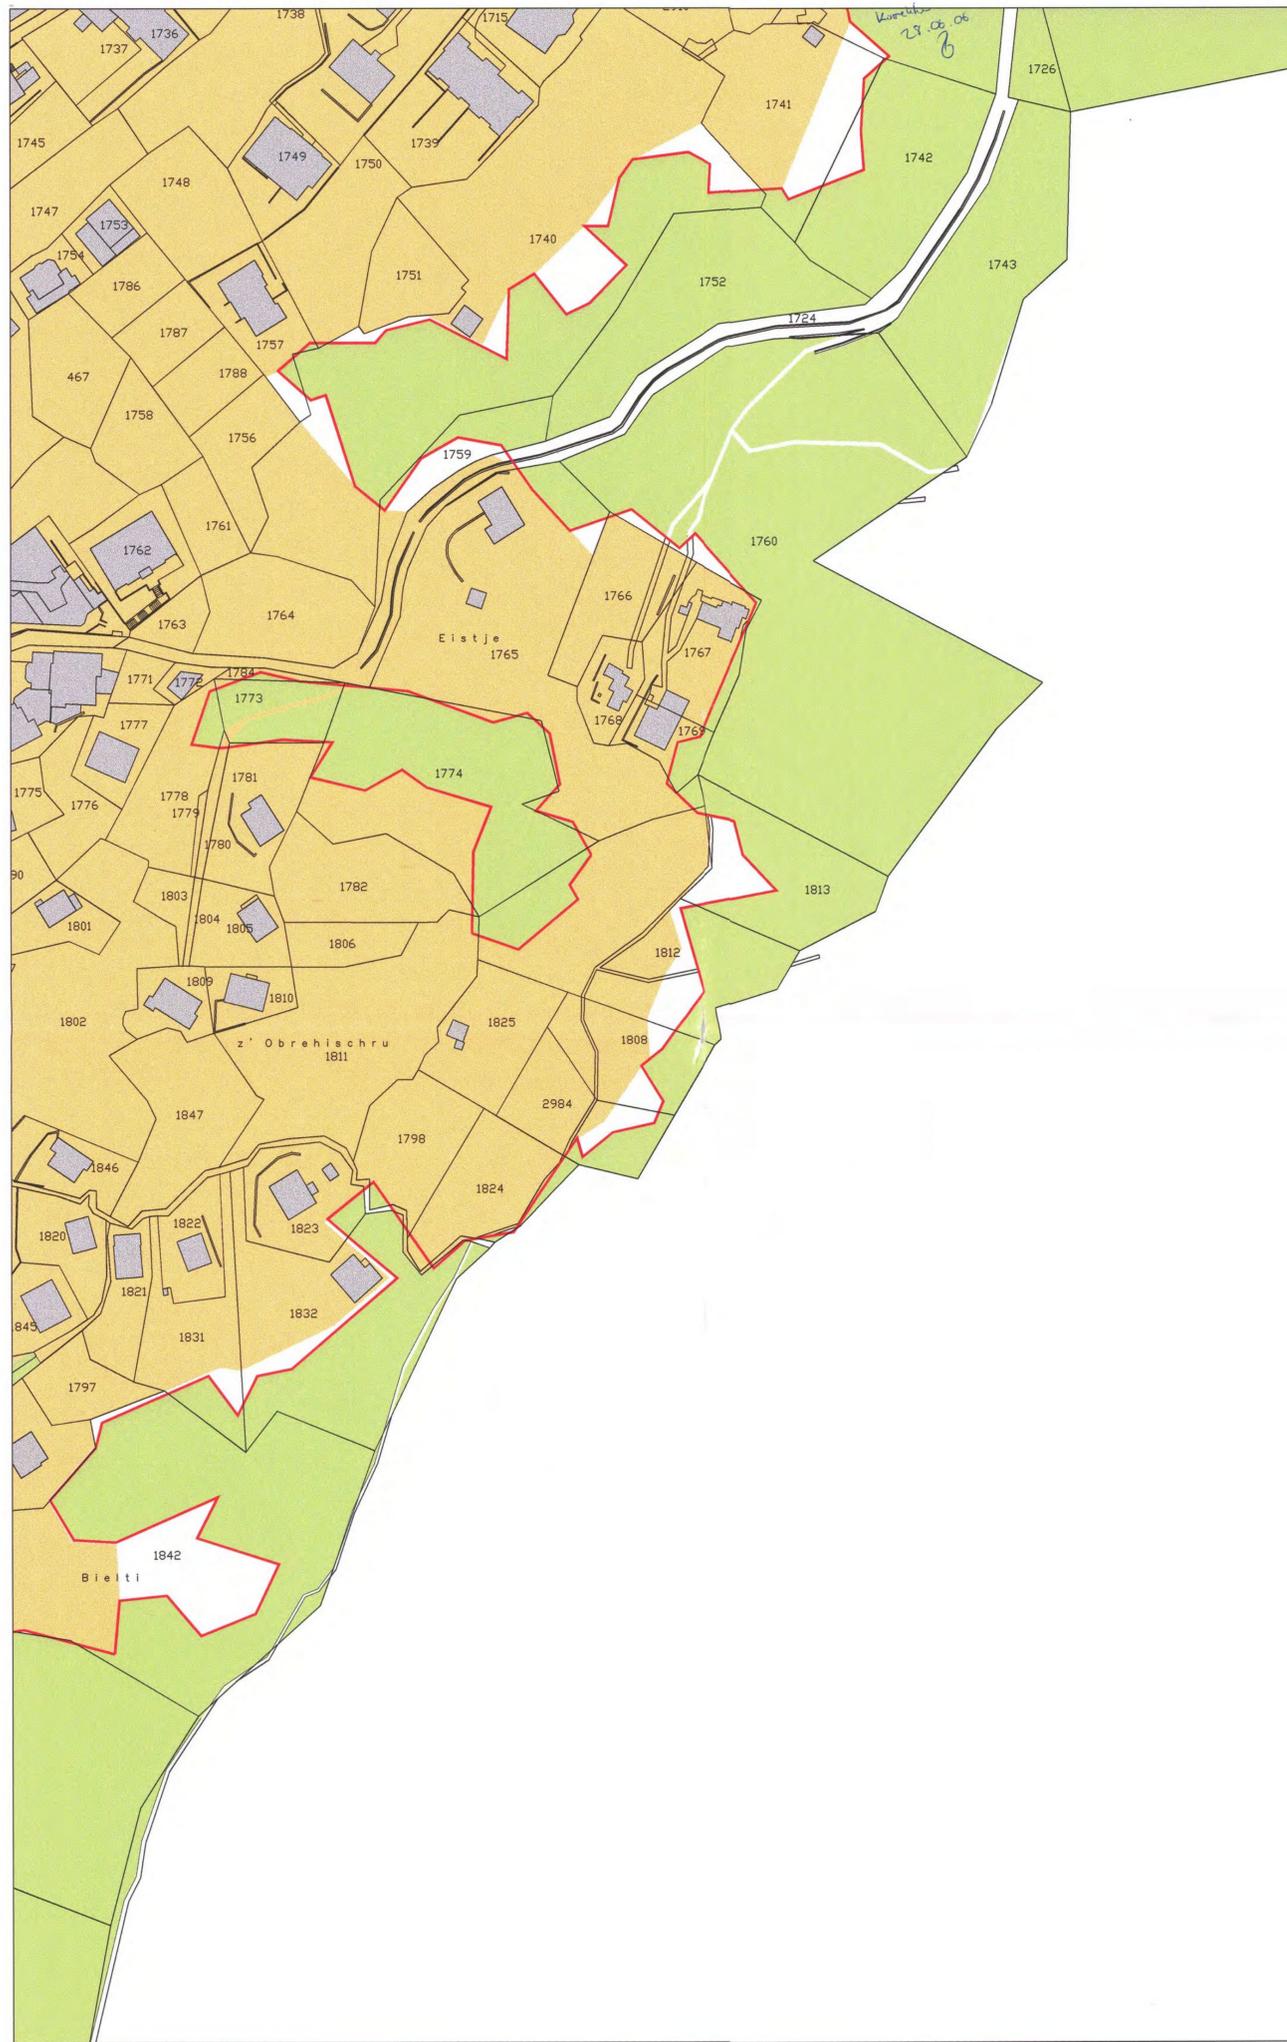

KANTON WALLIS DWL - KREIS III
GEMEINDE ZERMATT 3945 GAMPEL

WALDKATASTER


Situation 1:1000 Vom Staatsrate genehmigt
12. MAI 2004
In der Sitzung vom

Plan Nr. 23 Siegelgebühr: Fr. 5.10.-
Bestätigt: Der Staatskanzler:  

GB-Pläne Nr. 12,13

Planaufgabe gemäss Art.10, Abs.2 und Art.13, Abs.1
des Bundesgesetzes über den Wald (Waldgesetz) vom 04.10.1991

Einsprachefrist 01.04. bis 30.04.1994

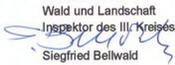Gampel, den 21.09.2001 Dienststelle für
Wald und Landschaft
Inspektor des III. Kreises:
 Siegfried Bellwald

Der Geometer: Zermatt, 05. September 2001 Der Forstingenieur:
Steg, 06. Februar 2001
 Klaus Aufferblatten
dipl. Ing. - ETH Ingenieurbüro Zumofen-Glenz
Der Sachbearbeiter:
Christian Farnstich
3940 Steg
Haus Riva
3920 Zermatt