

SITUATION

1 : 500

Folio Nr. 14

Vom Staatsrate genehmigt




In der Sitzung vom 21. DEZ. 2005

Siegelgebühr: Fr. 1.50


Bestätigt:

Der Staatskanzler

[Signature]

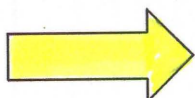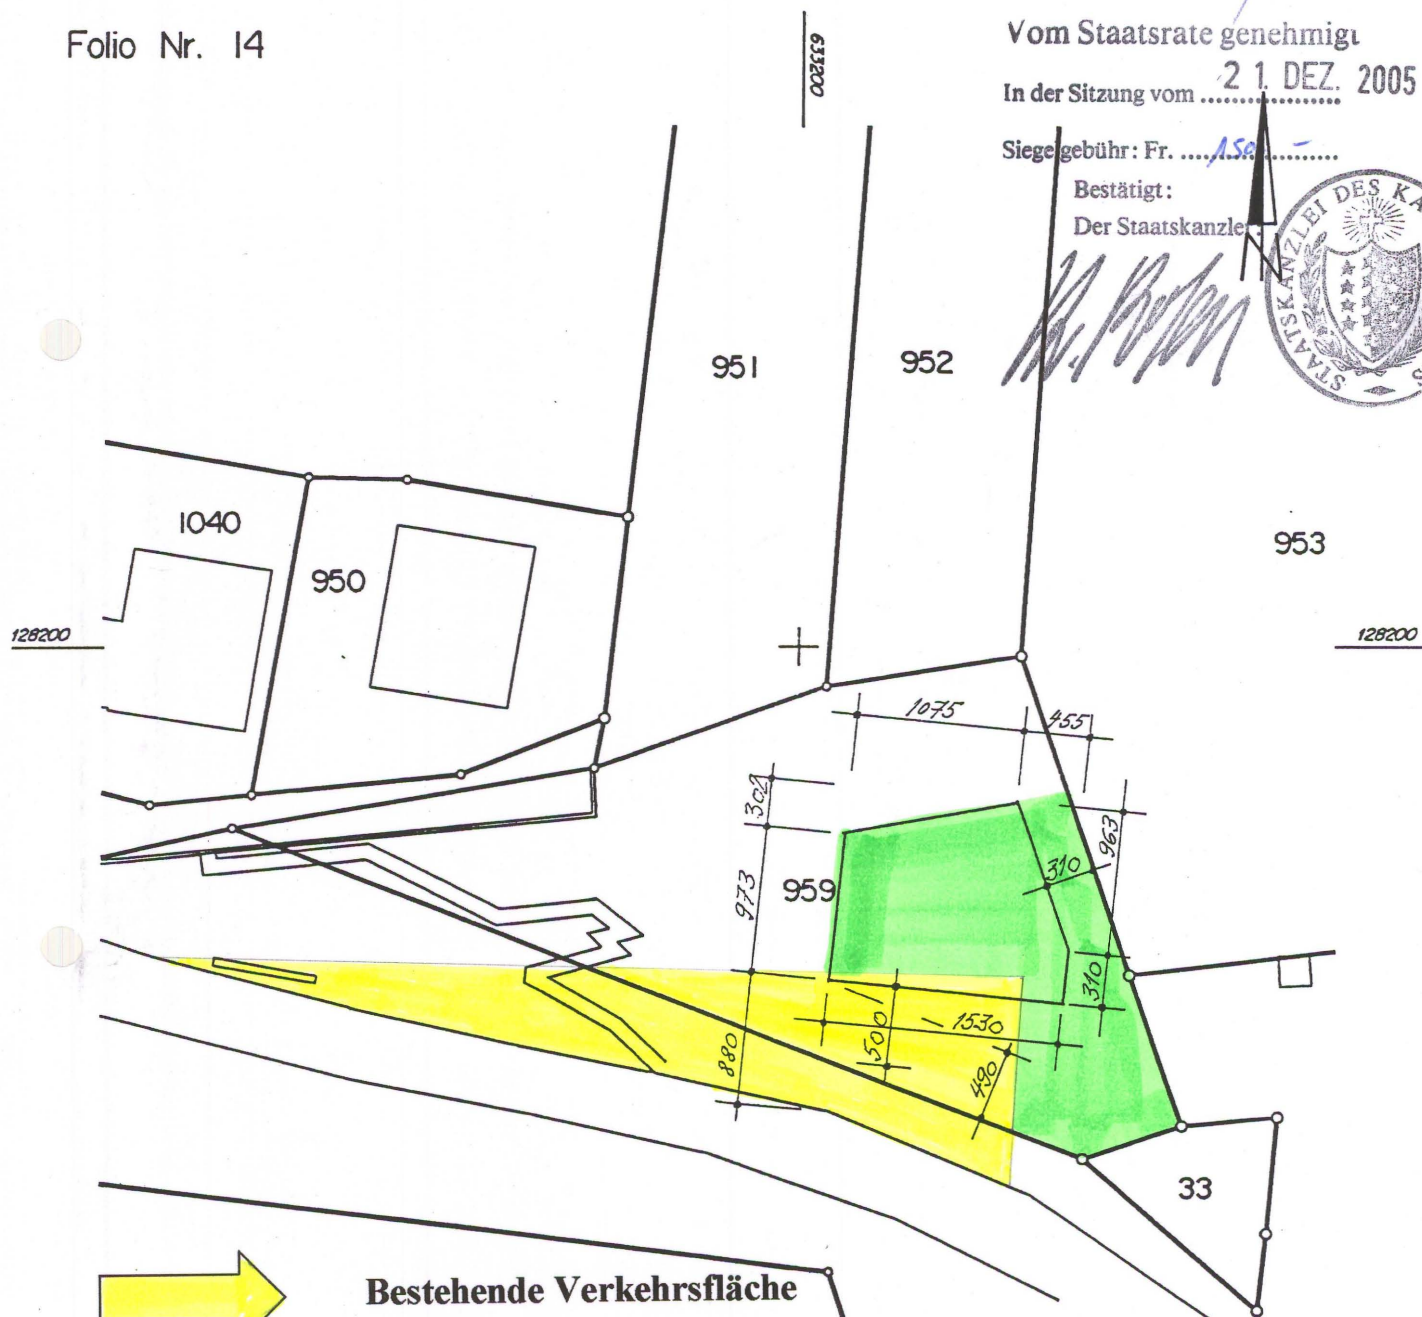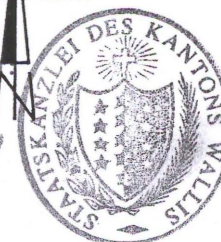

Bestehende Verkehrsfläche

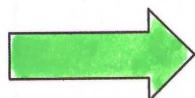

Erweiterung Verkehrsfläche

appl/geo/ballif.p.d

400 Visp, den 21.04.2004

[Signature]

Ingenieur- und Vermessungsbüro

ANDENMATTEN STEFAN AG

eidg. pat. Grundbuchgeometer

dipl. Kulturing. ETH/SIA

3930 Visp

Tel.: 946 26 02 Fax: 946 76 02