


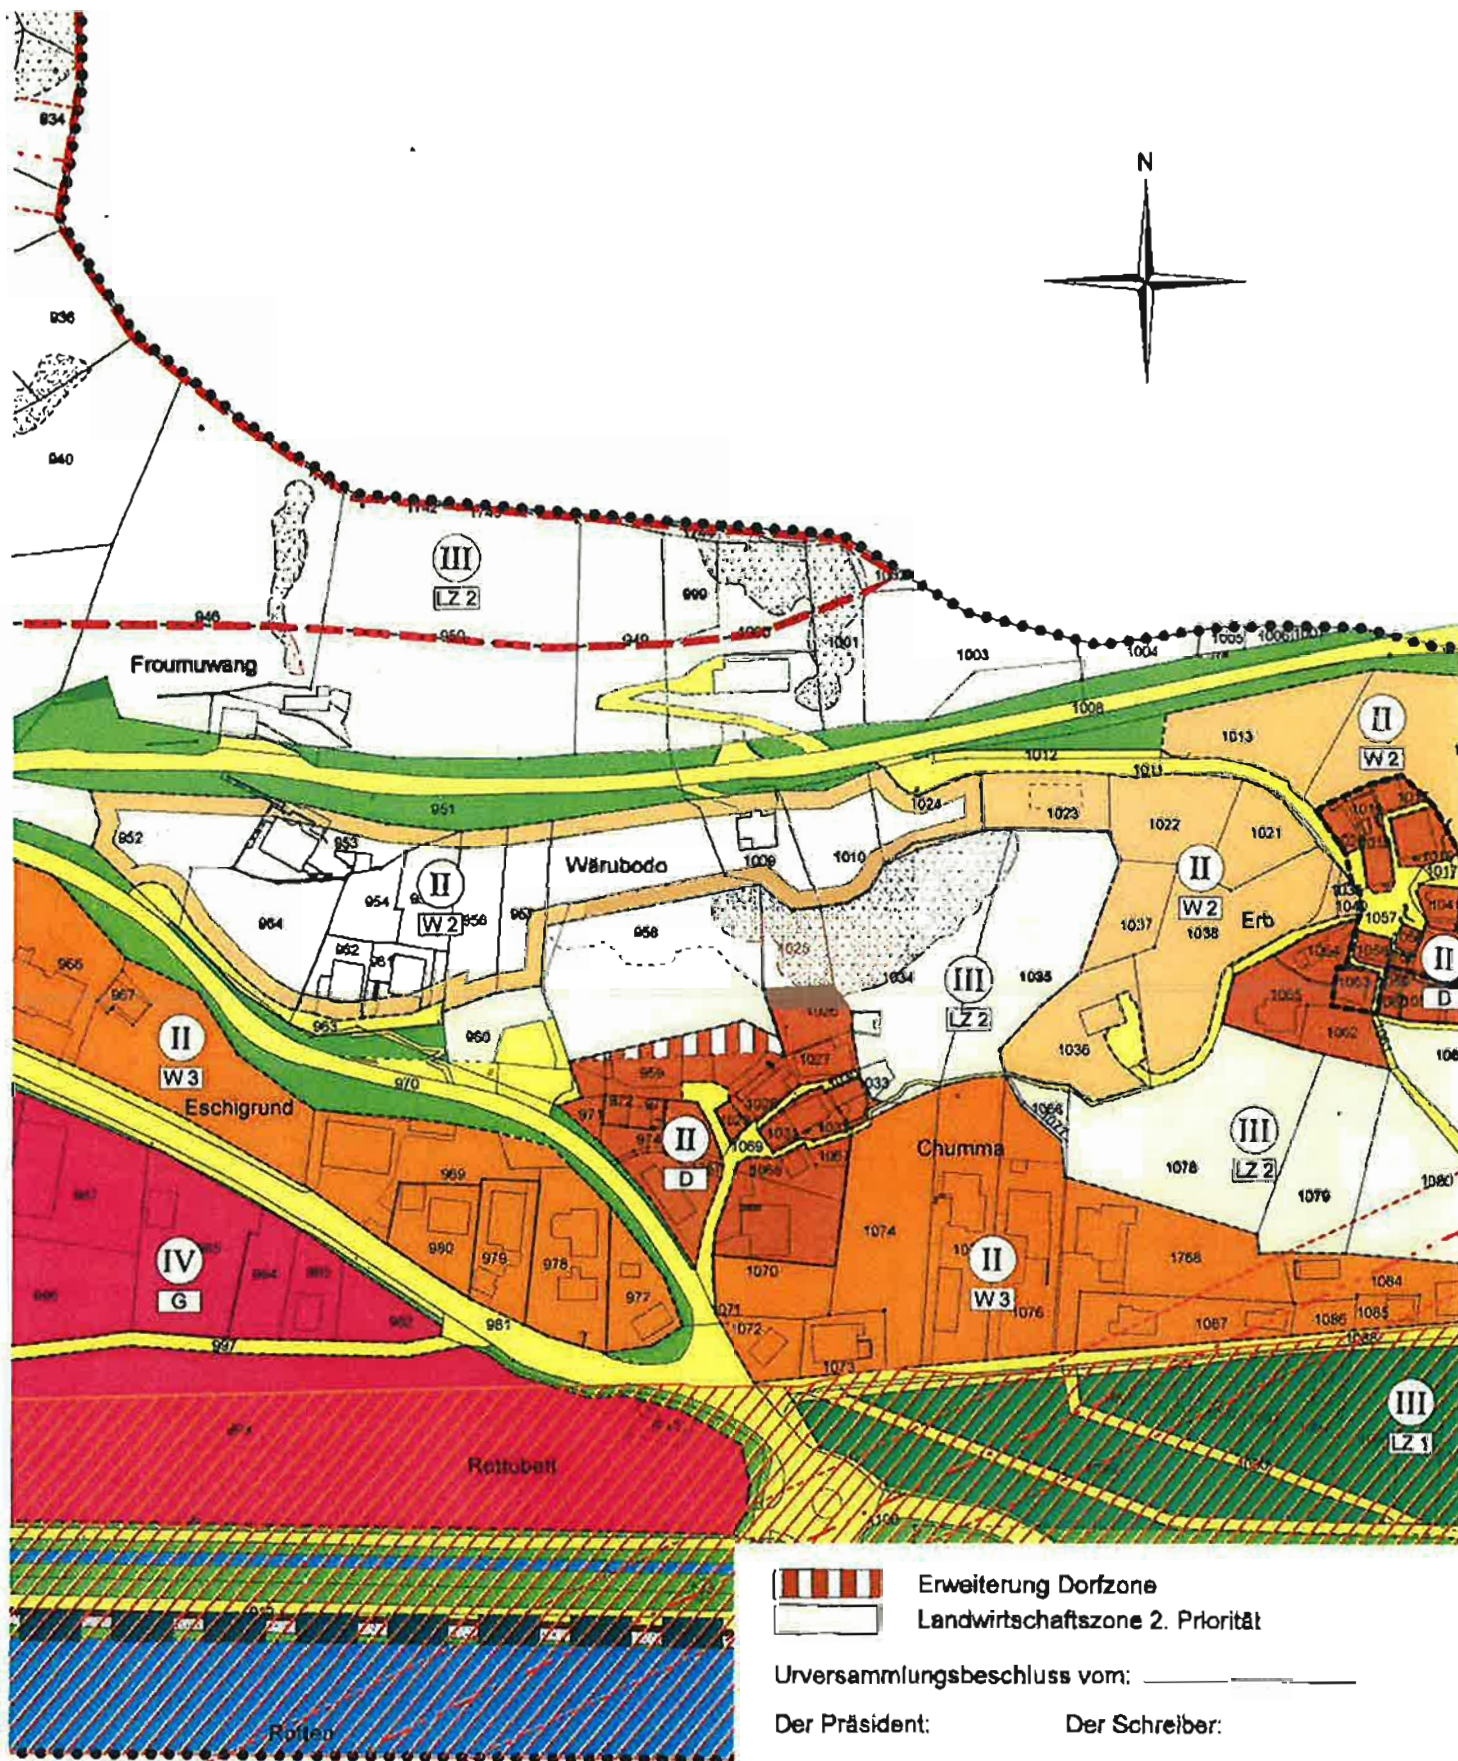

43-OP.44 Baltschieder

Ausschnitt

DAT: 09.11.11 GEG: BWGD

PARTIALREVISION

1 : 2'000

REV 18.11.11 AGD REV

REV 03.10.12 AGD REV

REV REV

REV REV

REV REV

REV REV

ASW ARCHITEKTUR + RAUMPLANUNG AG
BOLETER WIDMER DPL ARCH ETH-SEA RAUMPLANER ETH
3050 YLDR, NATHALISSTRASSE 1 TEL 057 946 43 81