

Kanton Wallis  
Gemeinde Grengiols

**P-Grengiols**

Zonennutzungsplan 1 : 2'000

Teilrevision Zone für öffentliche Bauten und Anlagen

Vom Staatsrat genehmigt  
In der Sitzung vom **1. Feb. 2017**

Siegelgebühr: Fr. **250**

Bestätigt:  
Der Staatskanzler:



- |  |  |
|--|--|
| Dorfzone                                       | Naturschutzzone von kantonaler Bedeutung |
| Wohnzone 4                                     | Naturschutzzone von kommunaler Bedeutung |
| Wohnzone 2                                     | Landwirtschaftszone 1                    |
| Gewerbezone                                    | Landwirtschaftszone 2 / Uferbereich      |
| Zone für öffentliche Bauten und Anlagen        | Landwirtschaft / Baumbestand Weidwald    |
| Sport- und Erholungszone                       | Wald dynamisch                           |
| Archäologische Schutzareale                    | Waldkataster                             |
| Areale mit eventuellen archäologischen Funden  | Gefahrenzone 1                           |
| Lärmempfindlichkeitsstufe                      | Gefahrenzone 2                           |
| Zone, deren Nutzung noch nicht bestimmt ist    | Rutschgebiet                             |
| Gewässer                                       | Gewässerraum Rhone                       |
| Verkehrsanlagen                                | Gewässerraum Seitenbäche 11m (b<2m)      |
| Landschaftsschutzzone von kantonaler Bedeutung | Gewässerraum Seitenbäche 14.5m (b=3m)    |
| Landschaftsschutzzone von kommunaler Bedeutung |  |

Genehmigt vom Gemeinderat am 09. August 2016  
Genehmigt von der Urversammlung am 06. Oktober 2016

Homologiert vom Staatsrat am

Plangrundlage ohne Garantie für Genauigkeit und Vollständigkeit der Grenzen und Flächen




**RAUMPLANUNG + UMWELT**

Büro für nachhaltige Raumentwicklung  
und Umweltplanung


Aufdereggen, Julien | Sebastiansplatz 1 | T: 027 924 34 01 | info@raum-umwelt.ch  
+ Zenzünen AG | 3900 Brig | F: 027 923 98 85 | www.raum-umwelt.ch

PLAN-NR.: 611 | GEZEICHNET: 11.10.2016 | GEÄNDERT: | NAME: LB | PLANGRÖSSE: 0.25 m²

Zonennutzungsplan homologiert 12. März 2003 / Änderung 30. August 2006

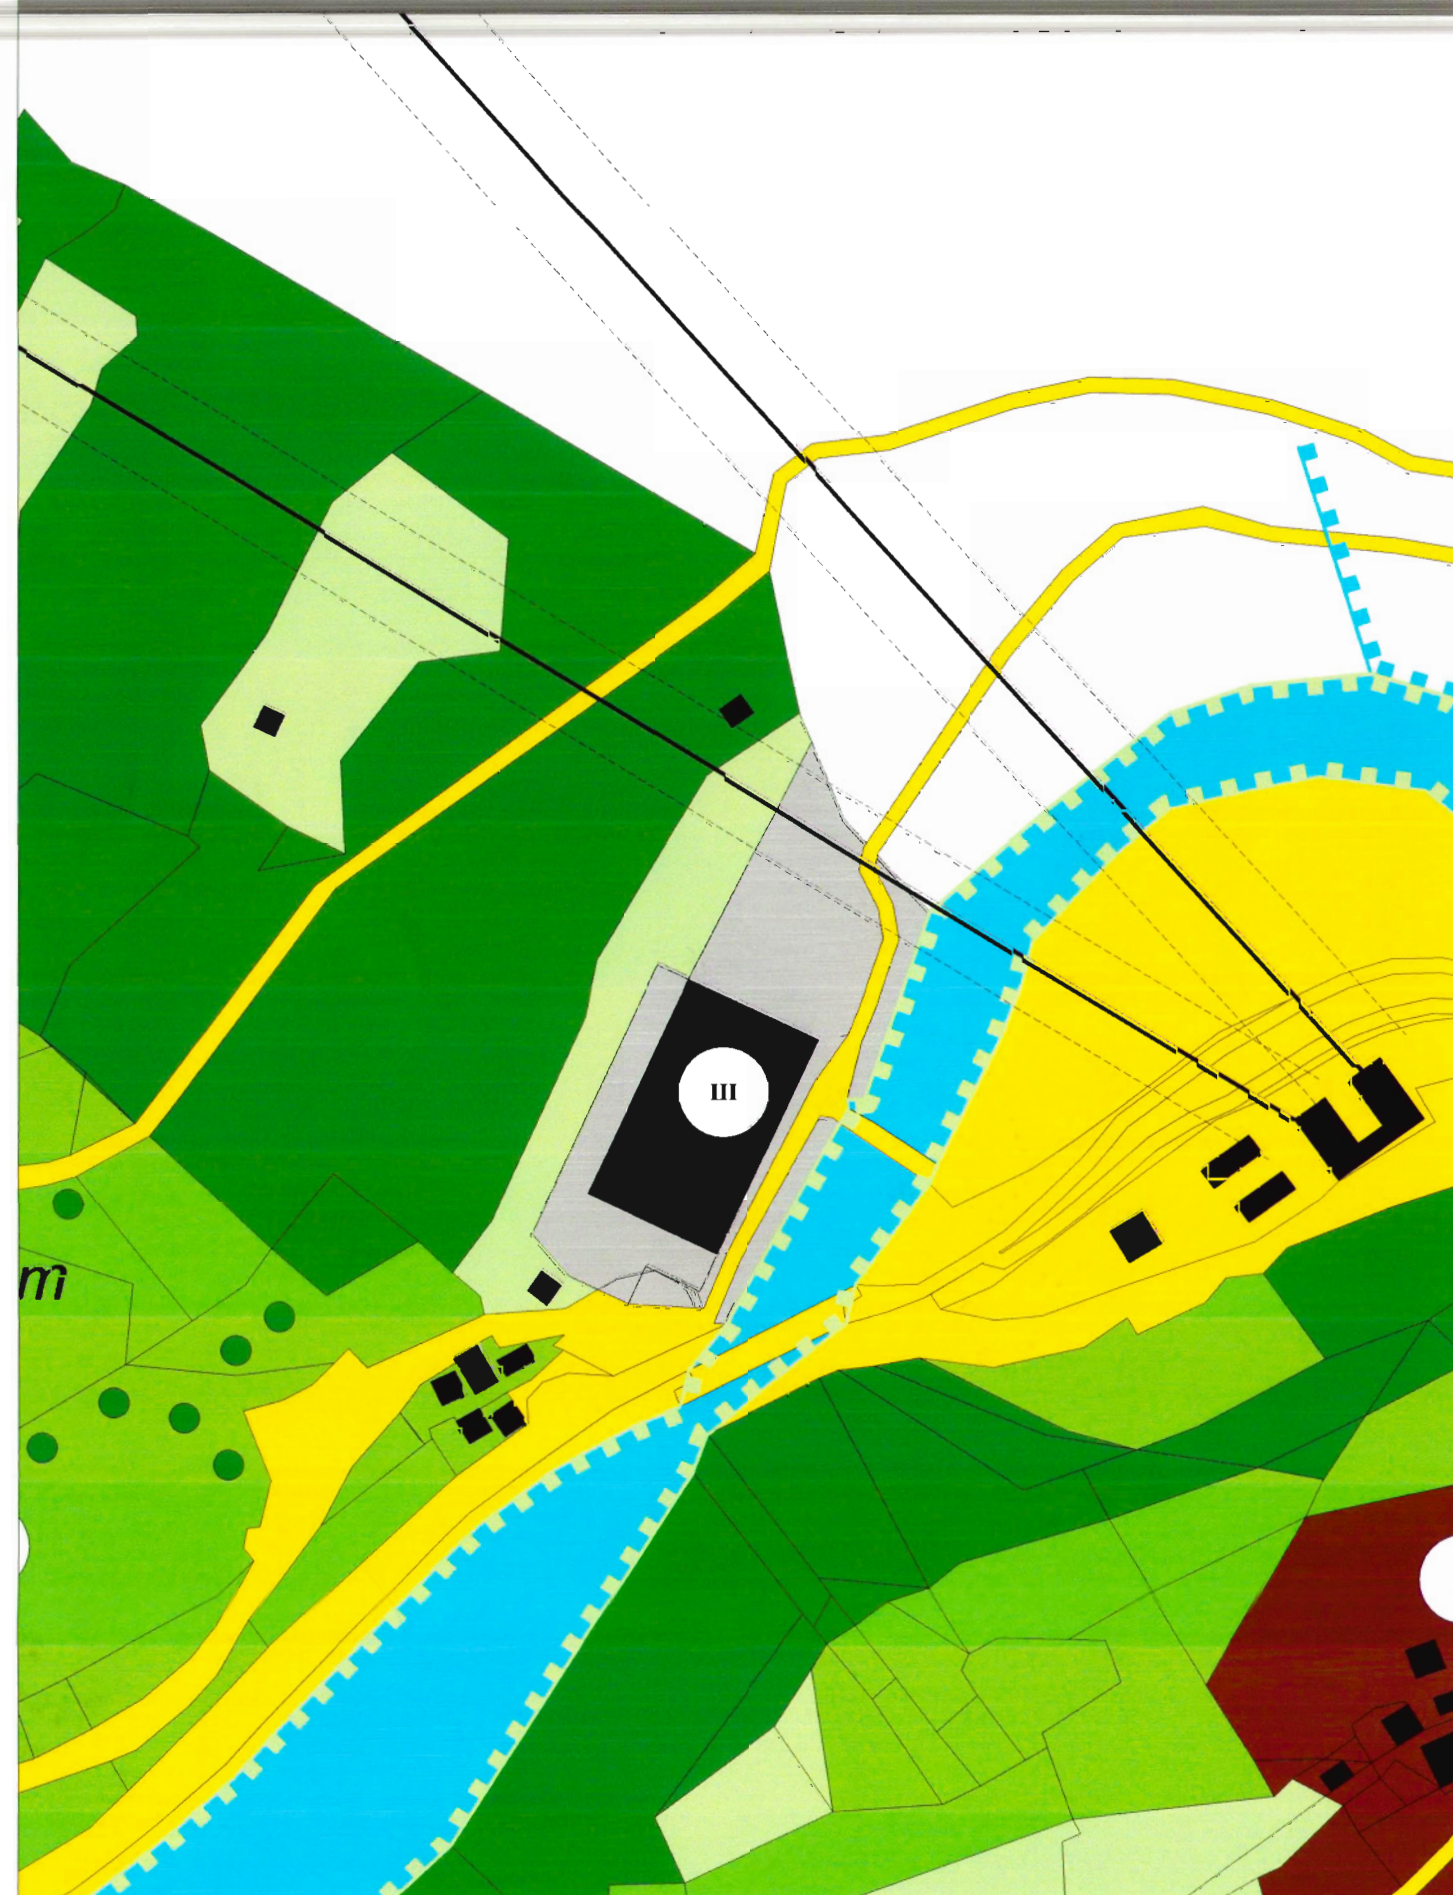

Teilrevision Zone für öffentliche Bauten und Anlagen

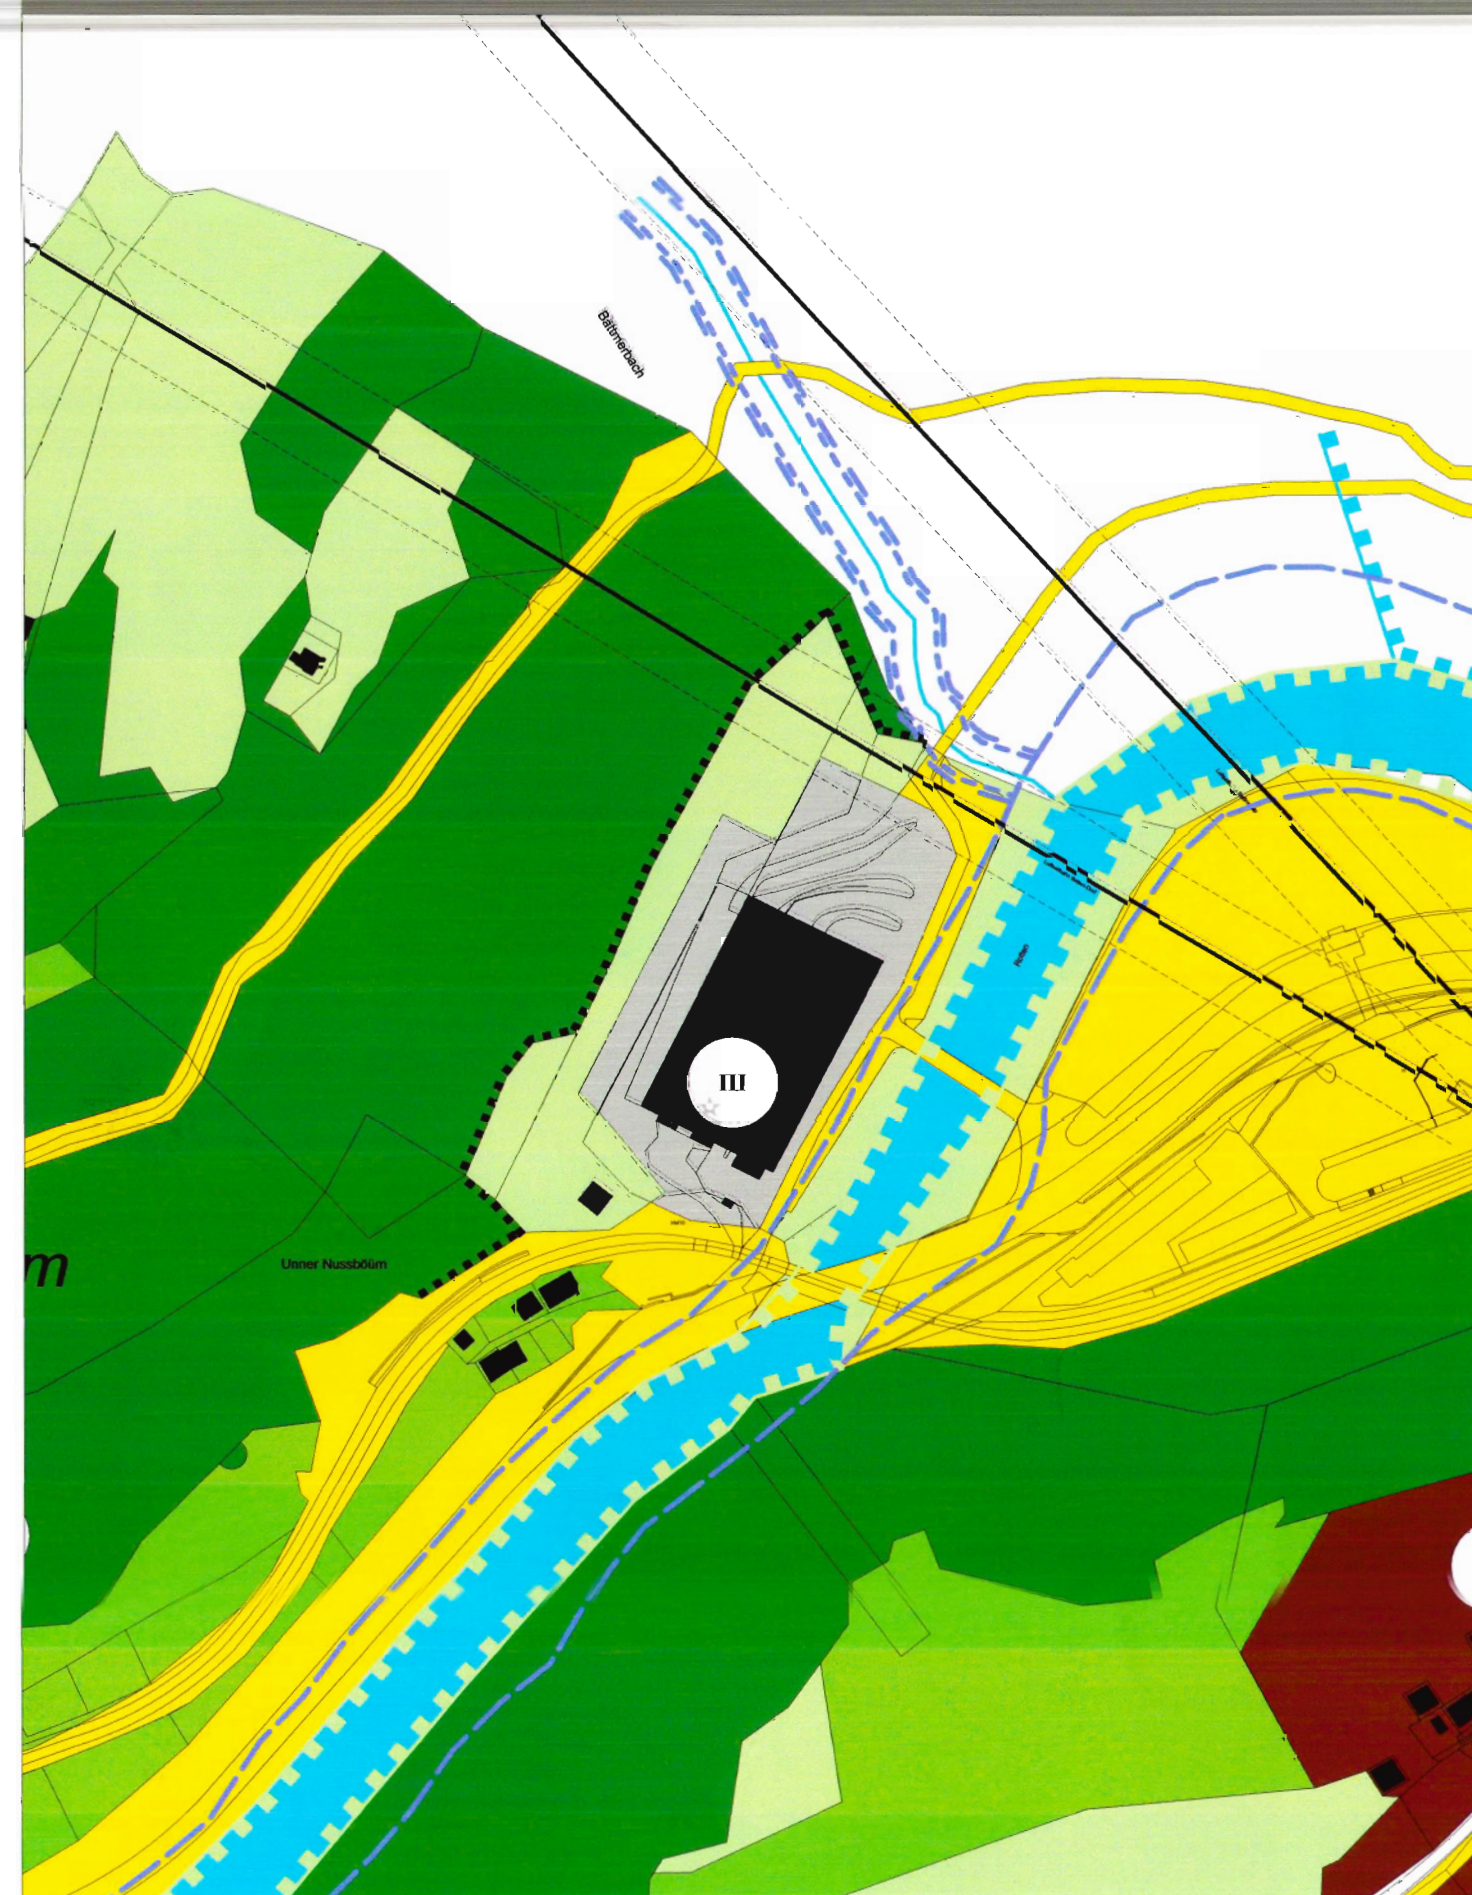

Detail 1:1'000

