


648'950

649'000

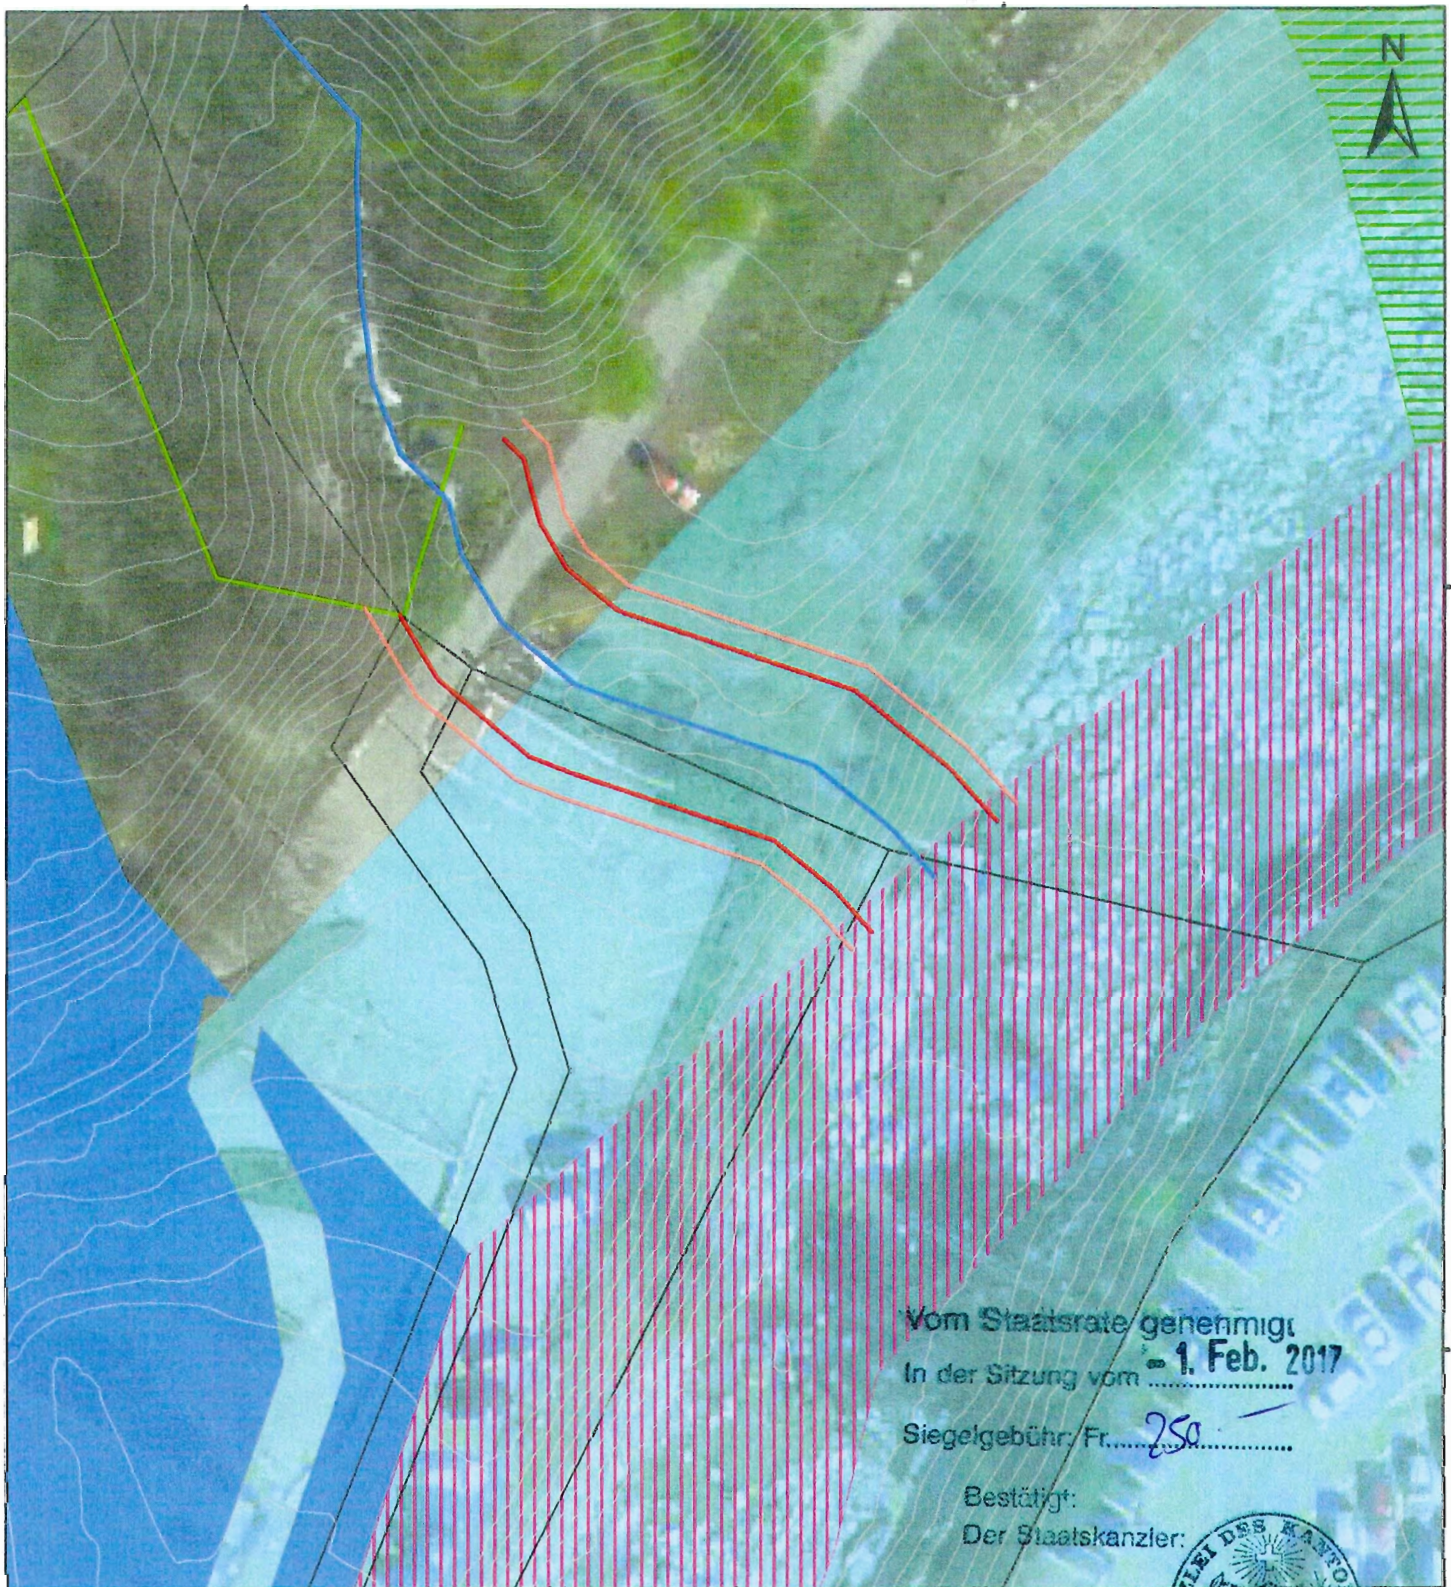

135'850

135'800

Gewässerraum

- Bachachse
- GWR 11m (b<2m)
- GWR 14.5m (b=3m)

Allgemein

- Parzellengrenzen
- constatation définitive de la forêt en zone à bâtir
- Zone de protection du paysage superposée
- Zone de protection de la nature superposée
- Zone de constructions et d'installations d'intérêt public
- Secteur_Au

Arbeitskarte

1:500

ProjektNr	gezeichnet	Datum	Planformat
-	ami	31.03.2016	A3

wasser/schnee/lawinen
Ingenieurbüro André Burkard AG



Sebastiansplatz 1
CH-3900 Brig-Glis

Tel. 027 924 54 23
Fax 027 924 38 94

Ing@wasserschneelawinen.ch
www.wasserschneelawinen.ch