

# COMMUNE DE ST-GINGOLPH



## Mise à l'enquête publique pour modification partielle du plan d'affectation

"La Vigne" modif. zone forte densité

### ZONE A BATIR

|  |                      |    |  |                                   |
|--|----------------------|----|--|-----------------------------------|
|  | zone de village      | V  |  | périmètre zone à bâtir            |
|  | zone forte densité   | R3 |  | ordre contigu                     |
|  | zone moyenne densité | R2 |  | projet de route à titre indicatif |
|  | zone faible densité  | R1 |  | route privée                      |
|  | zone de quai A       | QA |  | zone d'intérêt général            |
|  | forêts               |    |  | zone à aménager                   |

Echelle 1:2000

Homologué par le Conseil d'Etat  
en séance du 13 SEP. 2000


Approuvé par l'assemblée primaire du 20.06.2000

Le président :

*[Signature]*


Le secrétaire :

*[Signature]*

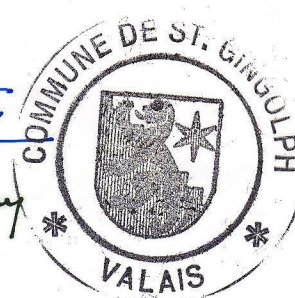

L'atteste:  
Le chancelier d'Etat:

*[Signature]*

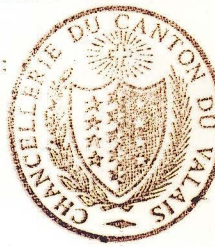


Monthey, le 31.05.2000  
r:\st-gingolph\enquete\modif-zone.dgn

Jean-Michel VUADENS SA 1870 Monthey

024 / 472 36 16 ING. EPF/SIA ET GEOMETRE OFFICIEL RUE DU CHATEAU-VIEUX 5 024 / 472 36 17 FAX

## Etat actuel

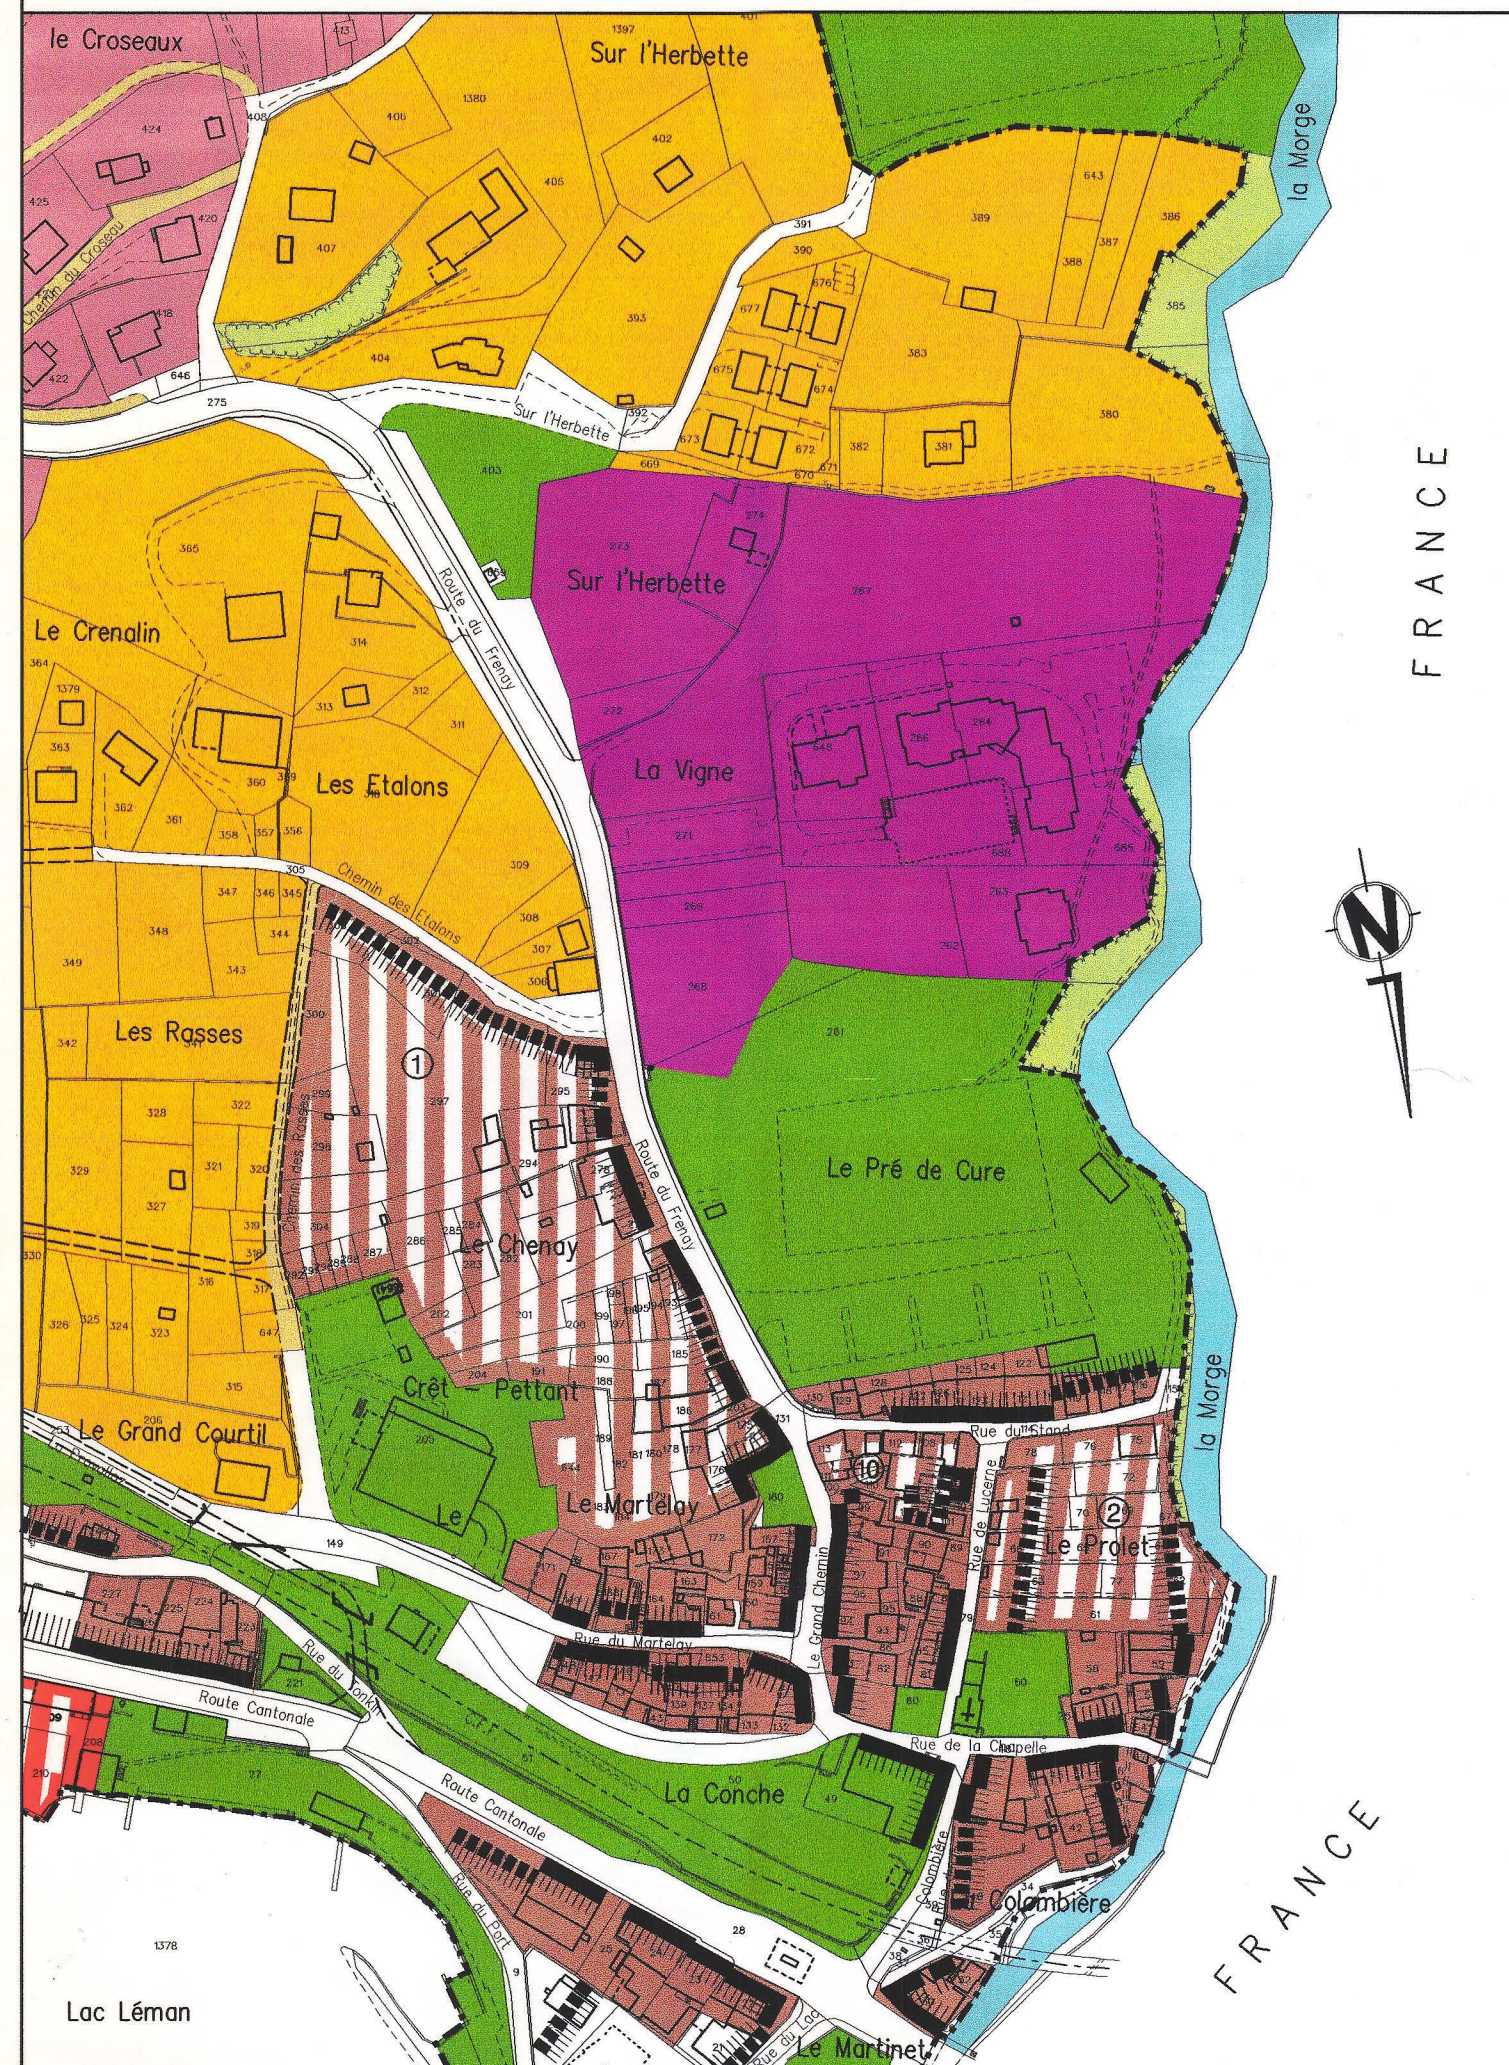

## Etat projeté

