

# CADASTRE FORESTIER

PLAN NO 5


Homologué par le Conseil d'Etat  
en séance du 02.OCT.2002

Droit de sceau: Fr. 2000  
L'atteste:  
Le chancelier d'Etat:   
Le DÉLIMITATEUR DU PERIMÈTRE : JAMES MEDICO / RAPPO HUBERT  
DECEMBRE 1991 : BUREAU DE GEOMETRES J-M VUADENS

POUR APPROBATION DES DELIMITATIONS FORESTIERES

L'INSPECTEUR D'ARRONDISSEMENT :   
JEAN-MICHEL VUADENS  
ING. EPF/SA ET GEOM. OFFICIEL  
1870 MONTHEY  
MONTHEY, AVRIL 2002

Jean-Michel VUADENS SA - Ing. EPF/SA - Géom. officiel, Rue de Château-Vieux 5, 1870 Monthey tel. 024/472 36 16 fax. 024/472 36 17

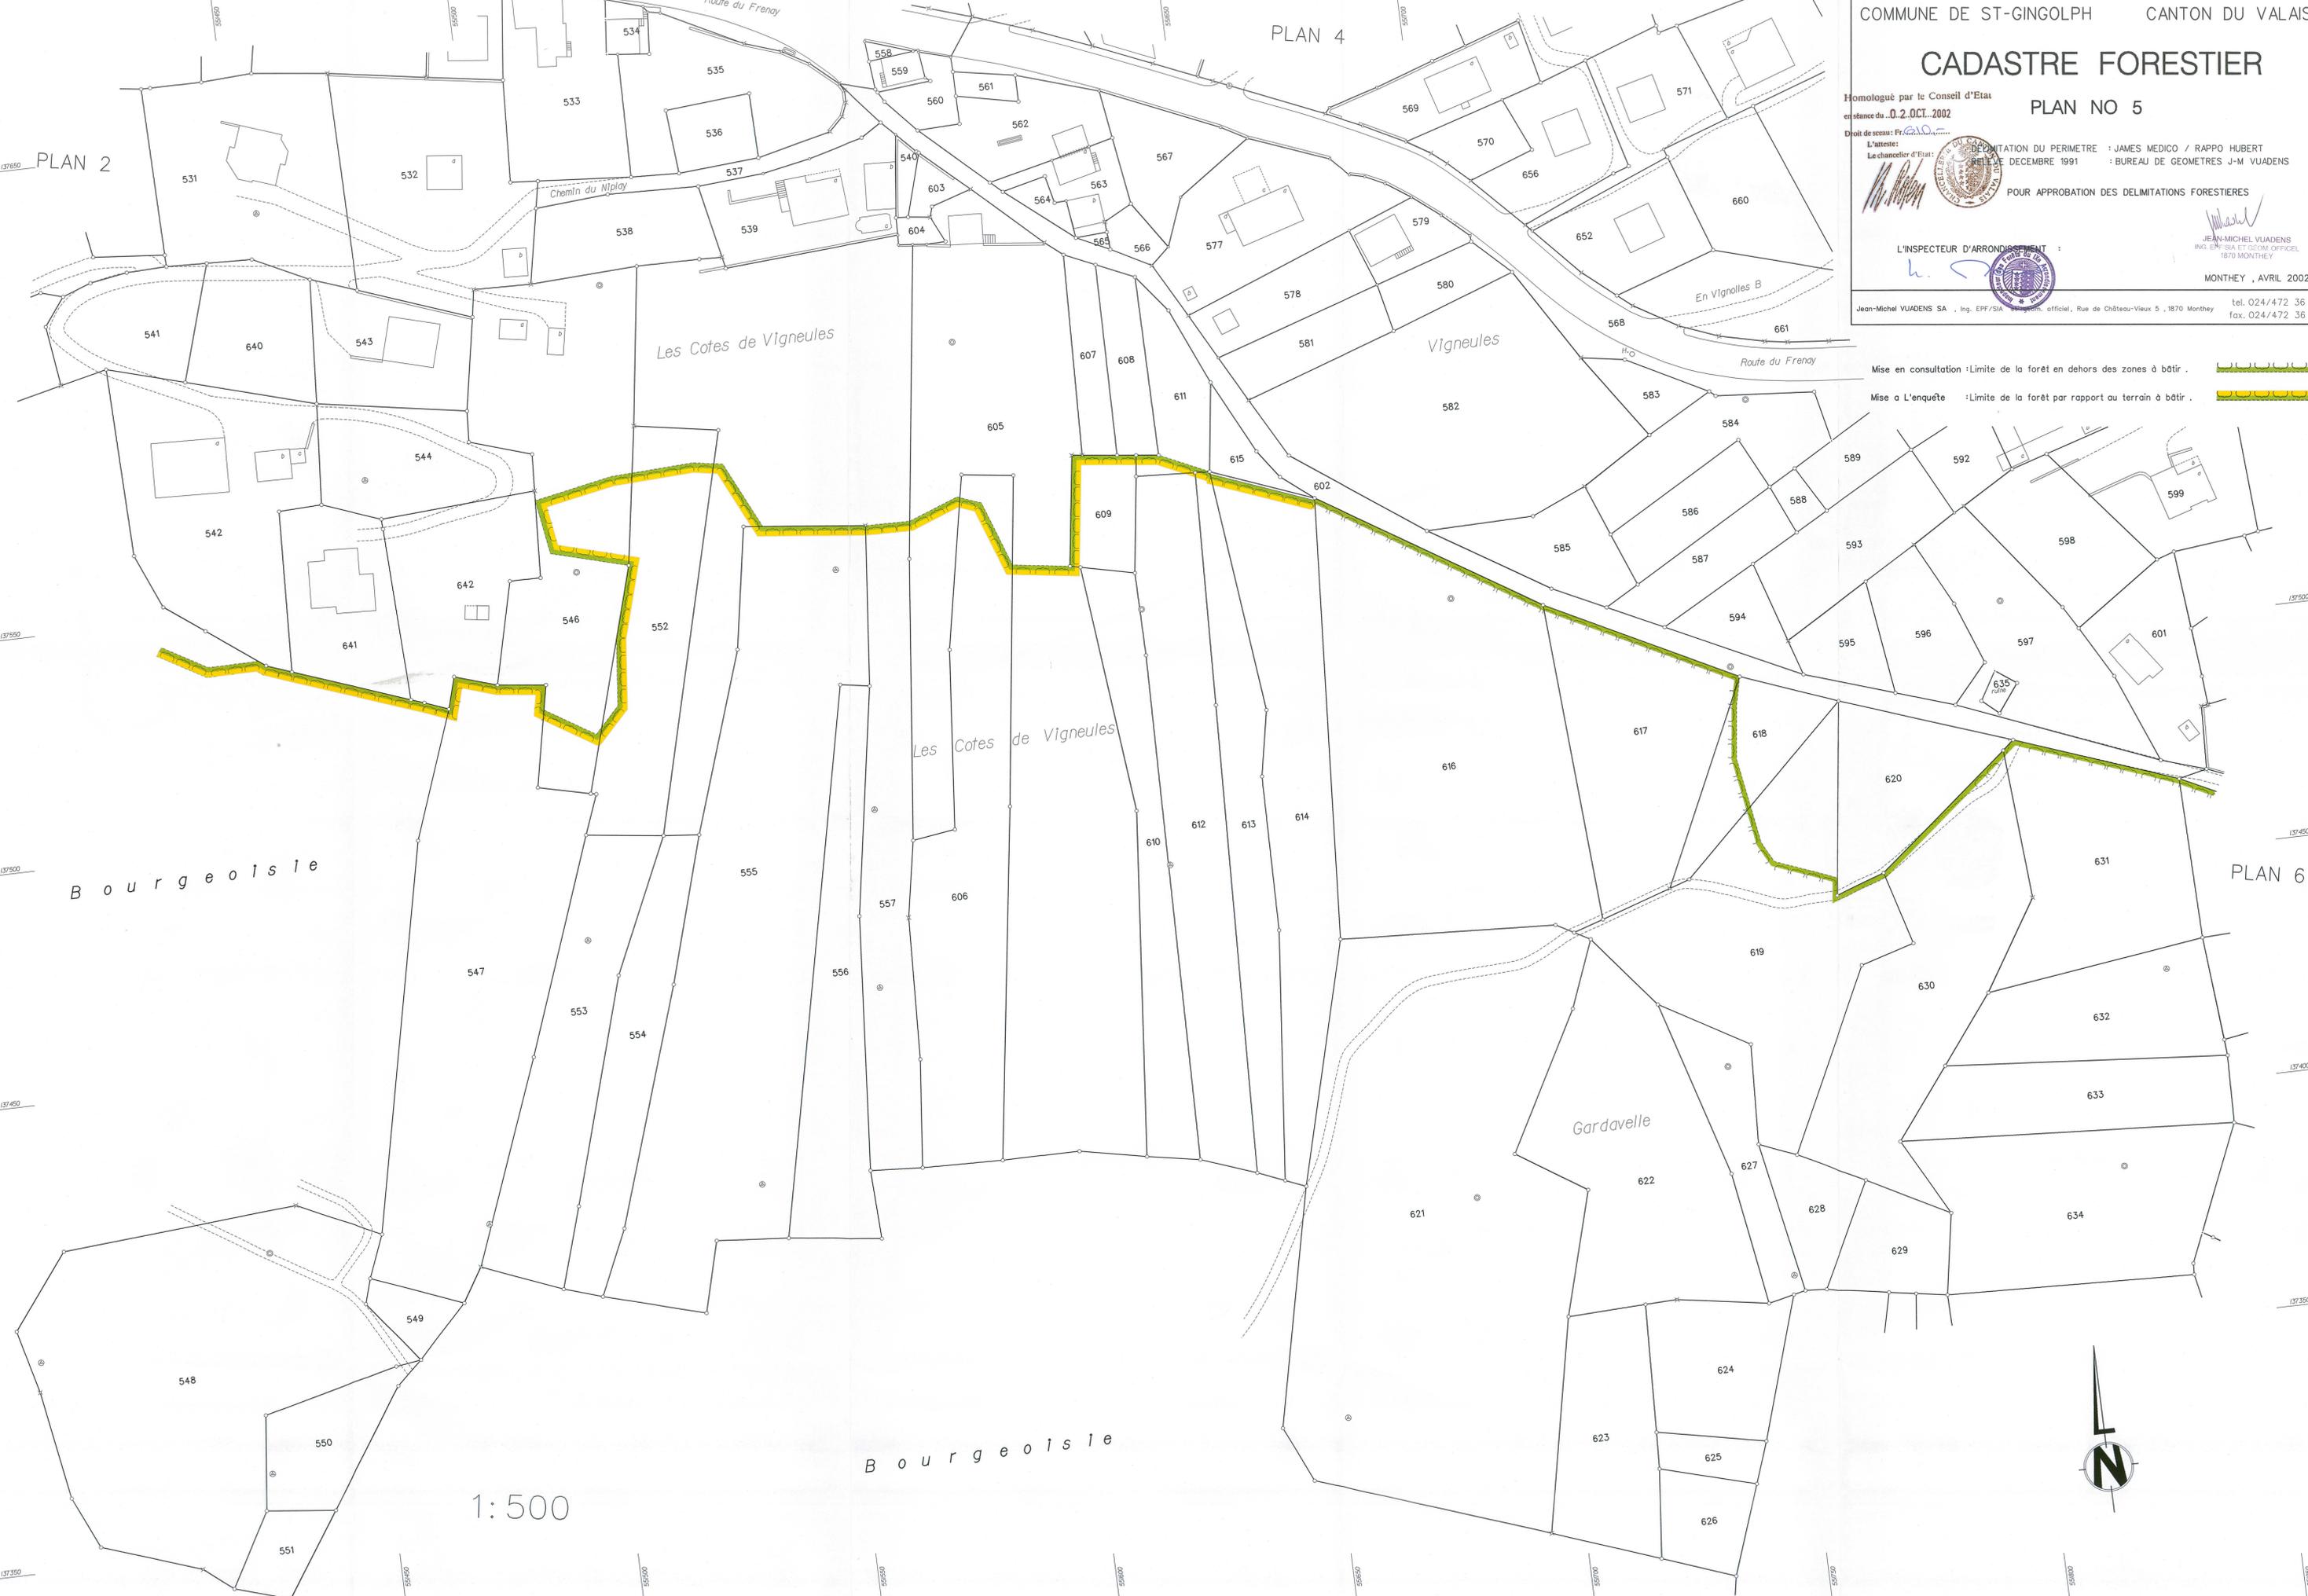

Mise en consultation : Limite de la forêt en dehors des zones à bâtir.   
Mise à l'enquête : Limite de la forêt par rapport au terrain à bâtir. 

1:500

