

Commune de  
St-Gingolph

Plan : 6

Echelle 1:1000

Réf. altimétrique :  
PP 356 = 478.89m

Remarque :  
Sans implantation sur le terrain.

# PLAN DE SITUATION

dressé pour : Mise à l'Enquête Publique  
d'un garage partiellement enterré et d'un défrichement

Propriétaire : CACHAT Pierre-Alain de Florent 1/2 et son épouse  
BENAND Michèle de Charles 1/2

Parcelle : 783 Surface : 1620 m<sup>2</sup>


Propriétaire : BENAND Michèle de Charles

Parcelle : 784 Surface : 1047 m<sup>2</sup>

Propriétaire : BENAND Michèle de Charles

Parcelle : 785 Surface : 833 m<sup>2</sup>

Indice d'utilisation du sol : 0.3 (Zone de faible densité R1)

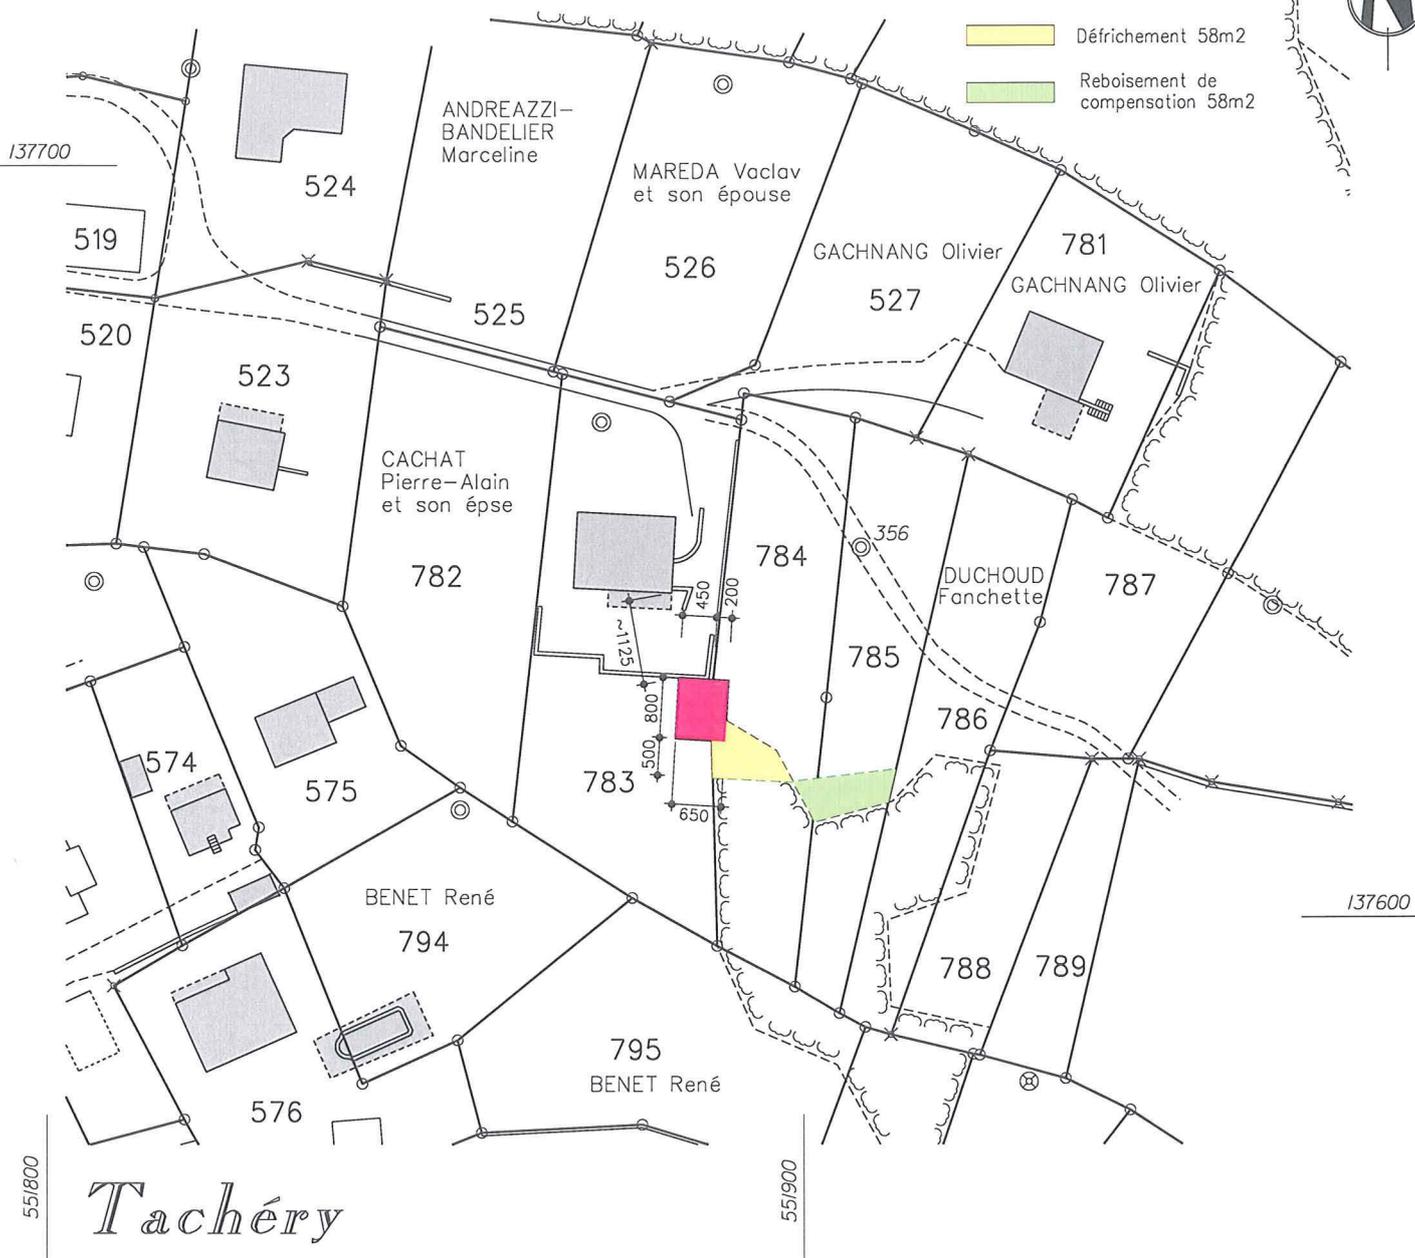

Coord. nationales : 551'890 / 137'630

Monthey, le 25 mars 2004  
11 août 2004

Le requérant :

L'auteur du projet :

Le géomètre :

*h. o. r.*



*M. Madel*