


BÂTIMENT D'ULTRAFILTRATION ET LOCAL DE TURBINAGE LE CROSEAU
PLAN PARCELLAIRE

Légende

- Parcellaire
- Projet**
- Accès existant
- Construction existante
- Nouvel ouvrage
- Ouvrage modifié (hauteur)
- Délimitation forestière (surface)**
- Délimitation forestière définitive
- Délimitation forestière indicative
- Objet conservation (surface)**
- Défrichement définitif
- Compensation au défrichement

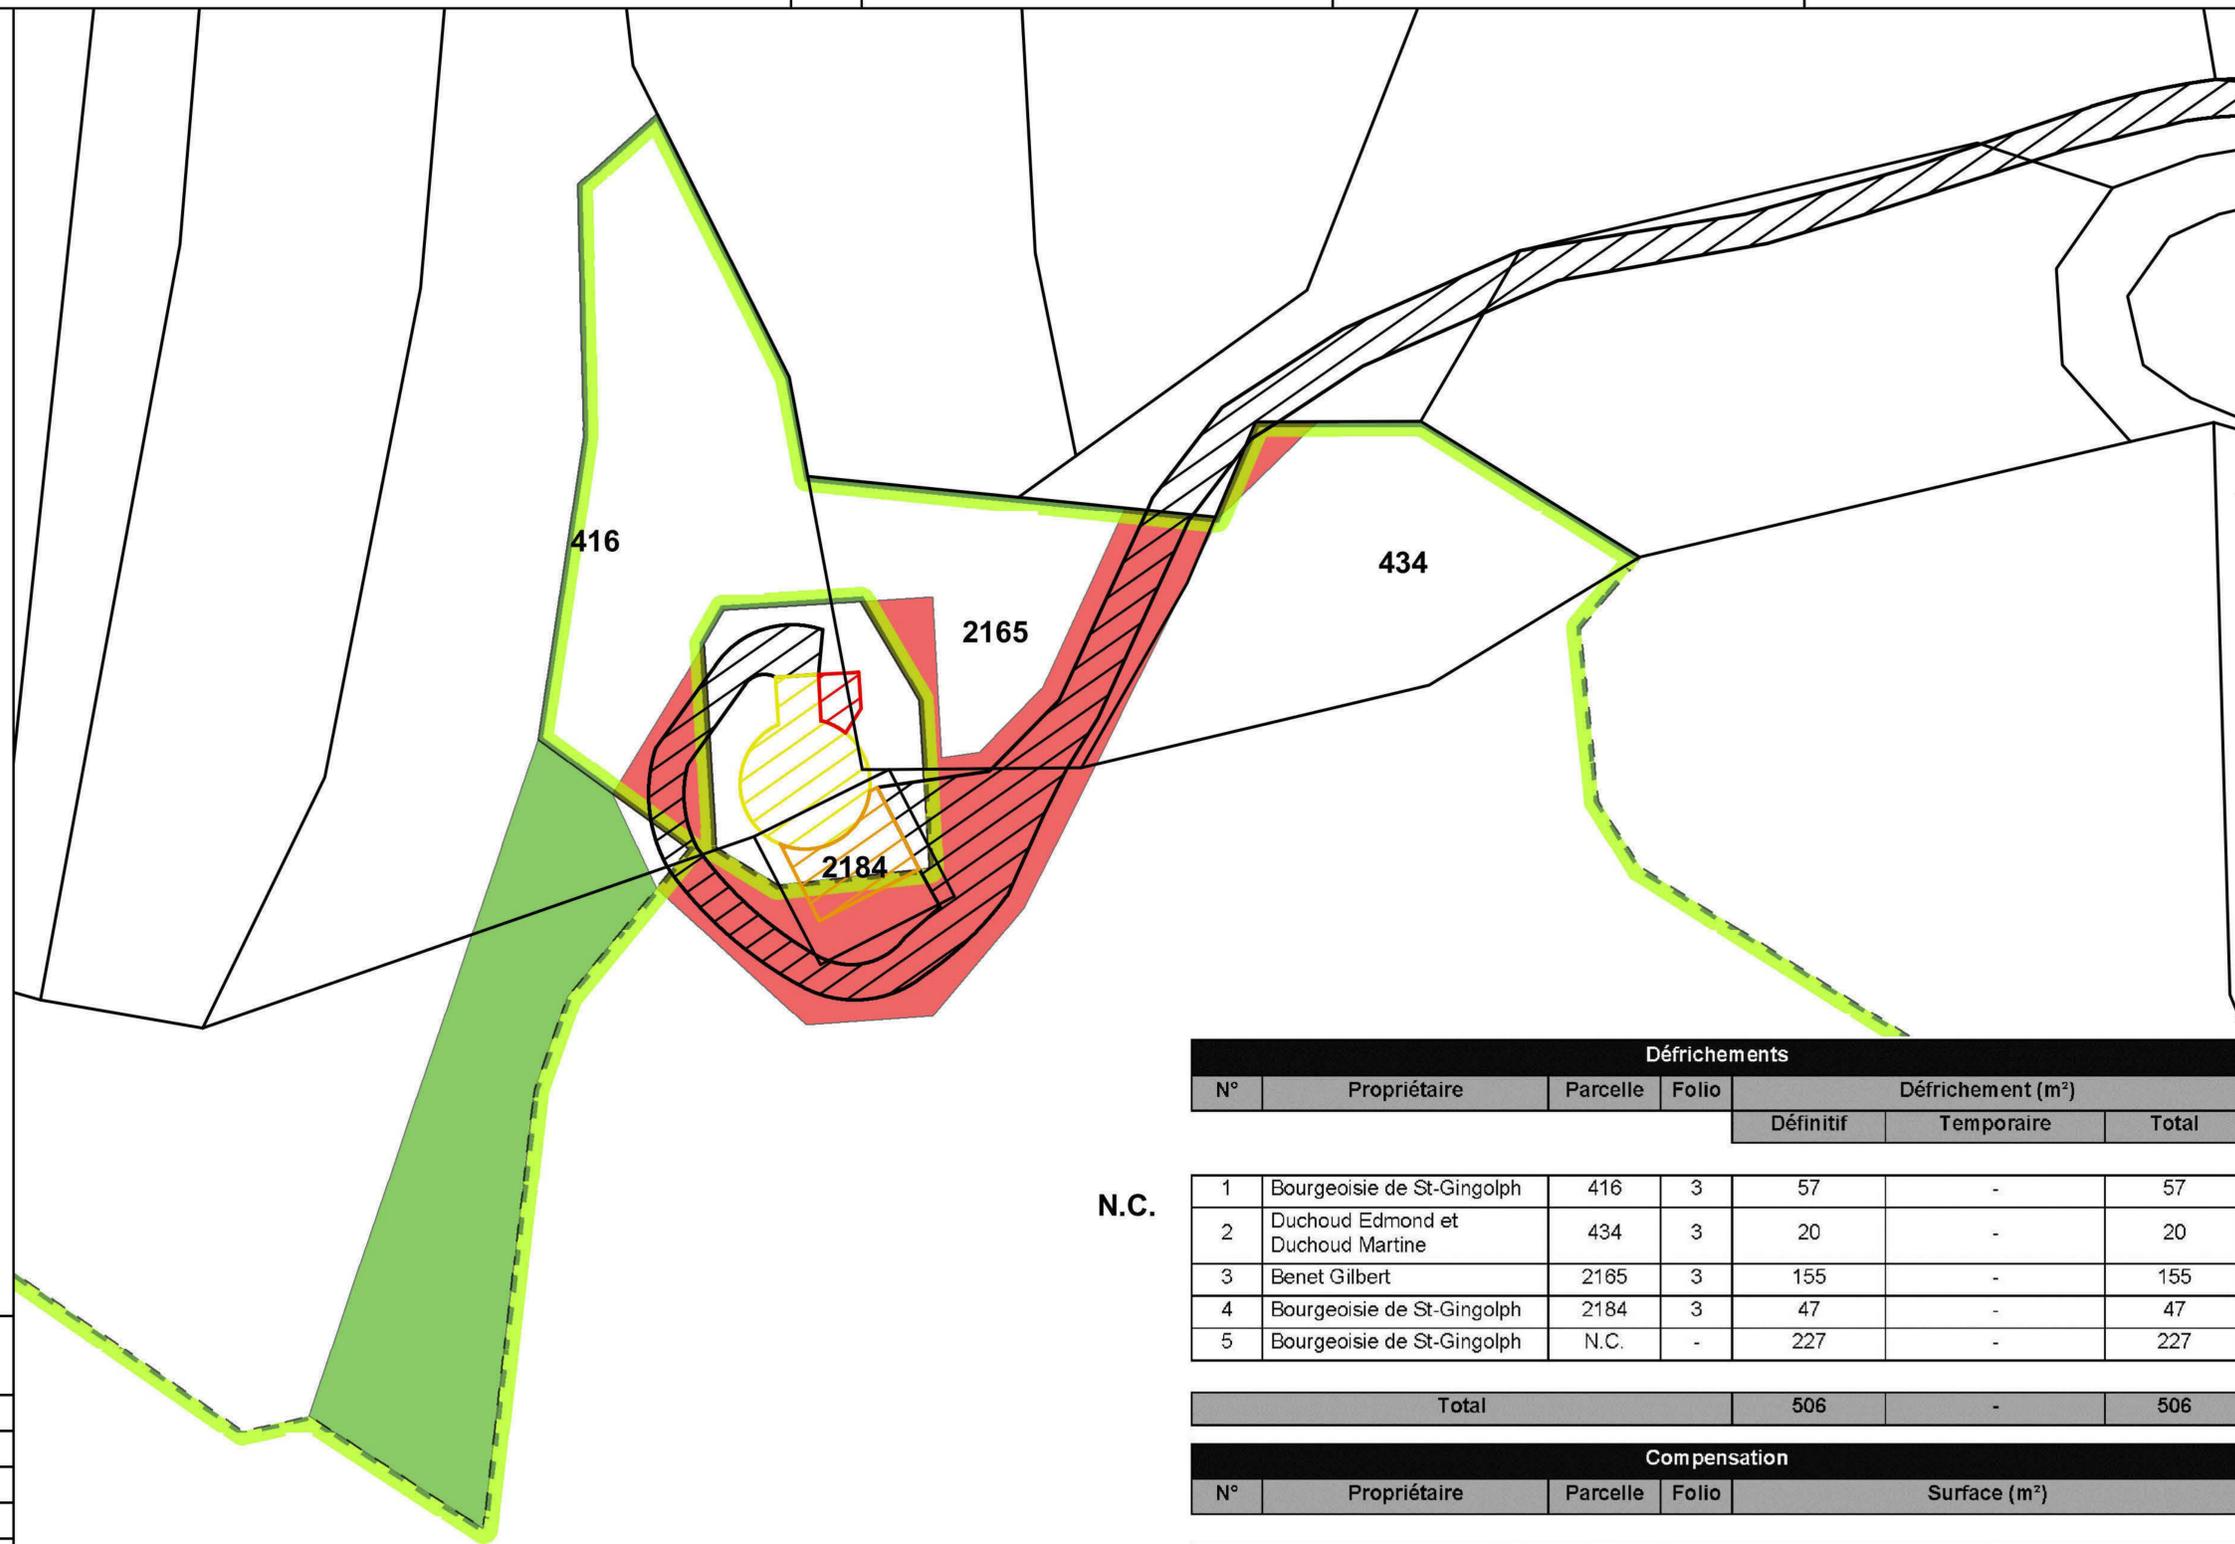

Echelle 1: 500

DATE	PROJ.	DESS.	CONTR.
05.11.2015	AS	AS	FZ
a 09.12.2015	AS	AS	FZ
b			
c			
Formats	Surface	Proj. N° 171.1127	
x = 0.420 y = 0.297	0.12 m2	W:\Communes\St-Gingolph\ 1127 Réservoir Croseau\ 1127 Défrichement\ 1127 Geodatabase\MAP	

N.C.

Défrichements						
N°	Propriétaire	Parcelle	Folio	Défrichement (m²)		
				Définitif	Temporaire	Total
1	Bourgeoisie de St-Gingolph	416	3	57	-	57
2	Duchoud Edmond et Duchoud Martine	434	3	20	-	20
3	Benet Gilbert	2165	3	155	-	155
4	Bourgeoisie de St-Gingolph	2184	3	47	-	47
5	Bourgeoisie de St-Gingolph	N.C.	-	227	-	227
Total				506	-	506

Compensation				
N°	Propriétaire	Parcelle	Folio	Surface (m²)
1	Bourgeoisie de St-Gingolph	416	3	87
2	Bourgeoisie de St-Gingolph	N.C.	-	419
Total				506