

CANTON DU VALAIS



COMMUNE DE MONT-NOBLE

CABANES PERCHÉES "LE LEIGIER"

MODIFICATION PARTIELLE DU PLAN D'AFFECTATION DE ZONES (PAZ)

DÉCLASSEMENT DE LA PARCELLE 974 À MASE

PAZ ACTUEL ET FUTUR

Echelle 1:2'000

Approuvé par l'Assemblée primaire en séance du

17 JUIN 2015

Le président



Le secrétaire

Homologué par le conseil d'Etat en séance du

Homologué par le Conseil d'Etat
en séance du 7 JUIN 2016

Droit de sceau: Fr. 750.-

L'atteste:

Le chancelier d'Etat:



AUTEUR DU PROJET

DROSERA SA
Ecologie appliquéeSion St-Maurice Bex
www.drosera-vs.ch 027 / 323 70 17

DATE PROJ. CONTR.


18.03.2015 EGF FZ

a		
b		
c		

Formats Surfaces Proj. N° 149.855

x = 0.84	0.50 m2	W:\Communes\Mont-Noble\855 Cabane Nestwood\855 Version 2014\855 Modification PAZ\855 MAP PAZ
y = 0.594		

PAZ actuel

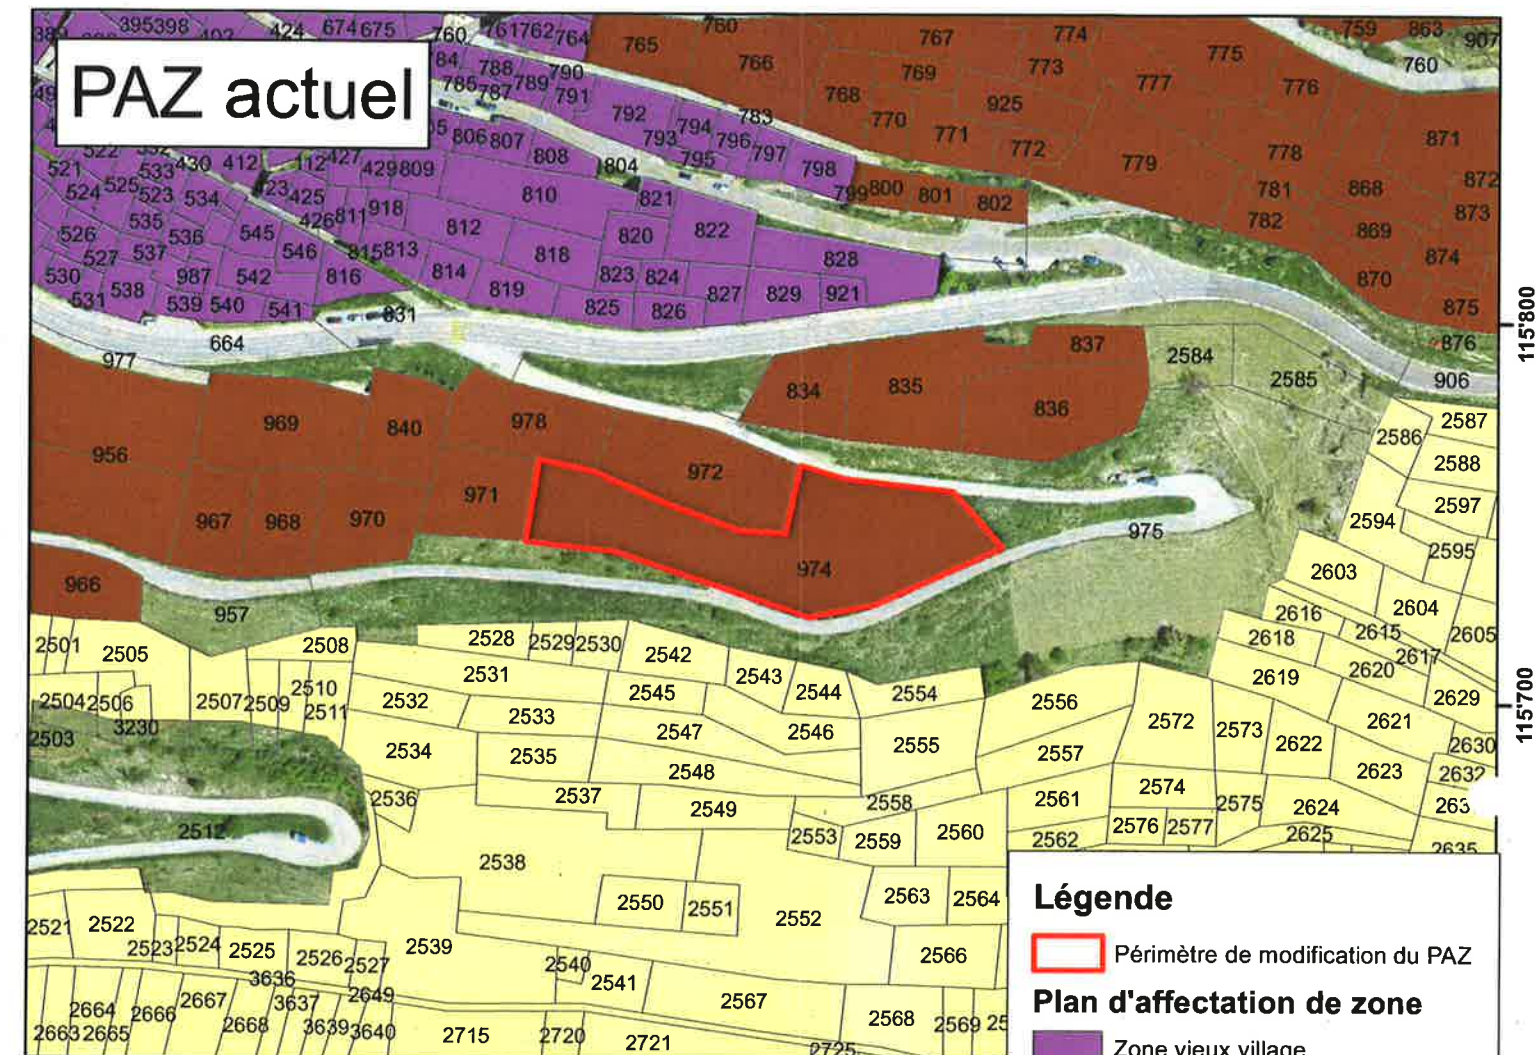

Légende

Périimètre de modification du PAZ

Plan d'affectation de zone

Zone vieux village

Zone à bâtir

Zone agricole 1

Zone agricole protégée

PAZ futur

