

COMMUNE DE VERNAMIEGE

MC 1


Plan du cadastre viticole et des secteurs d'encépagement

ECHELLE 1:2000

plan du cadastre viticole

Erbio

- secteur A
- secteur B
- secteur C
- secteur D

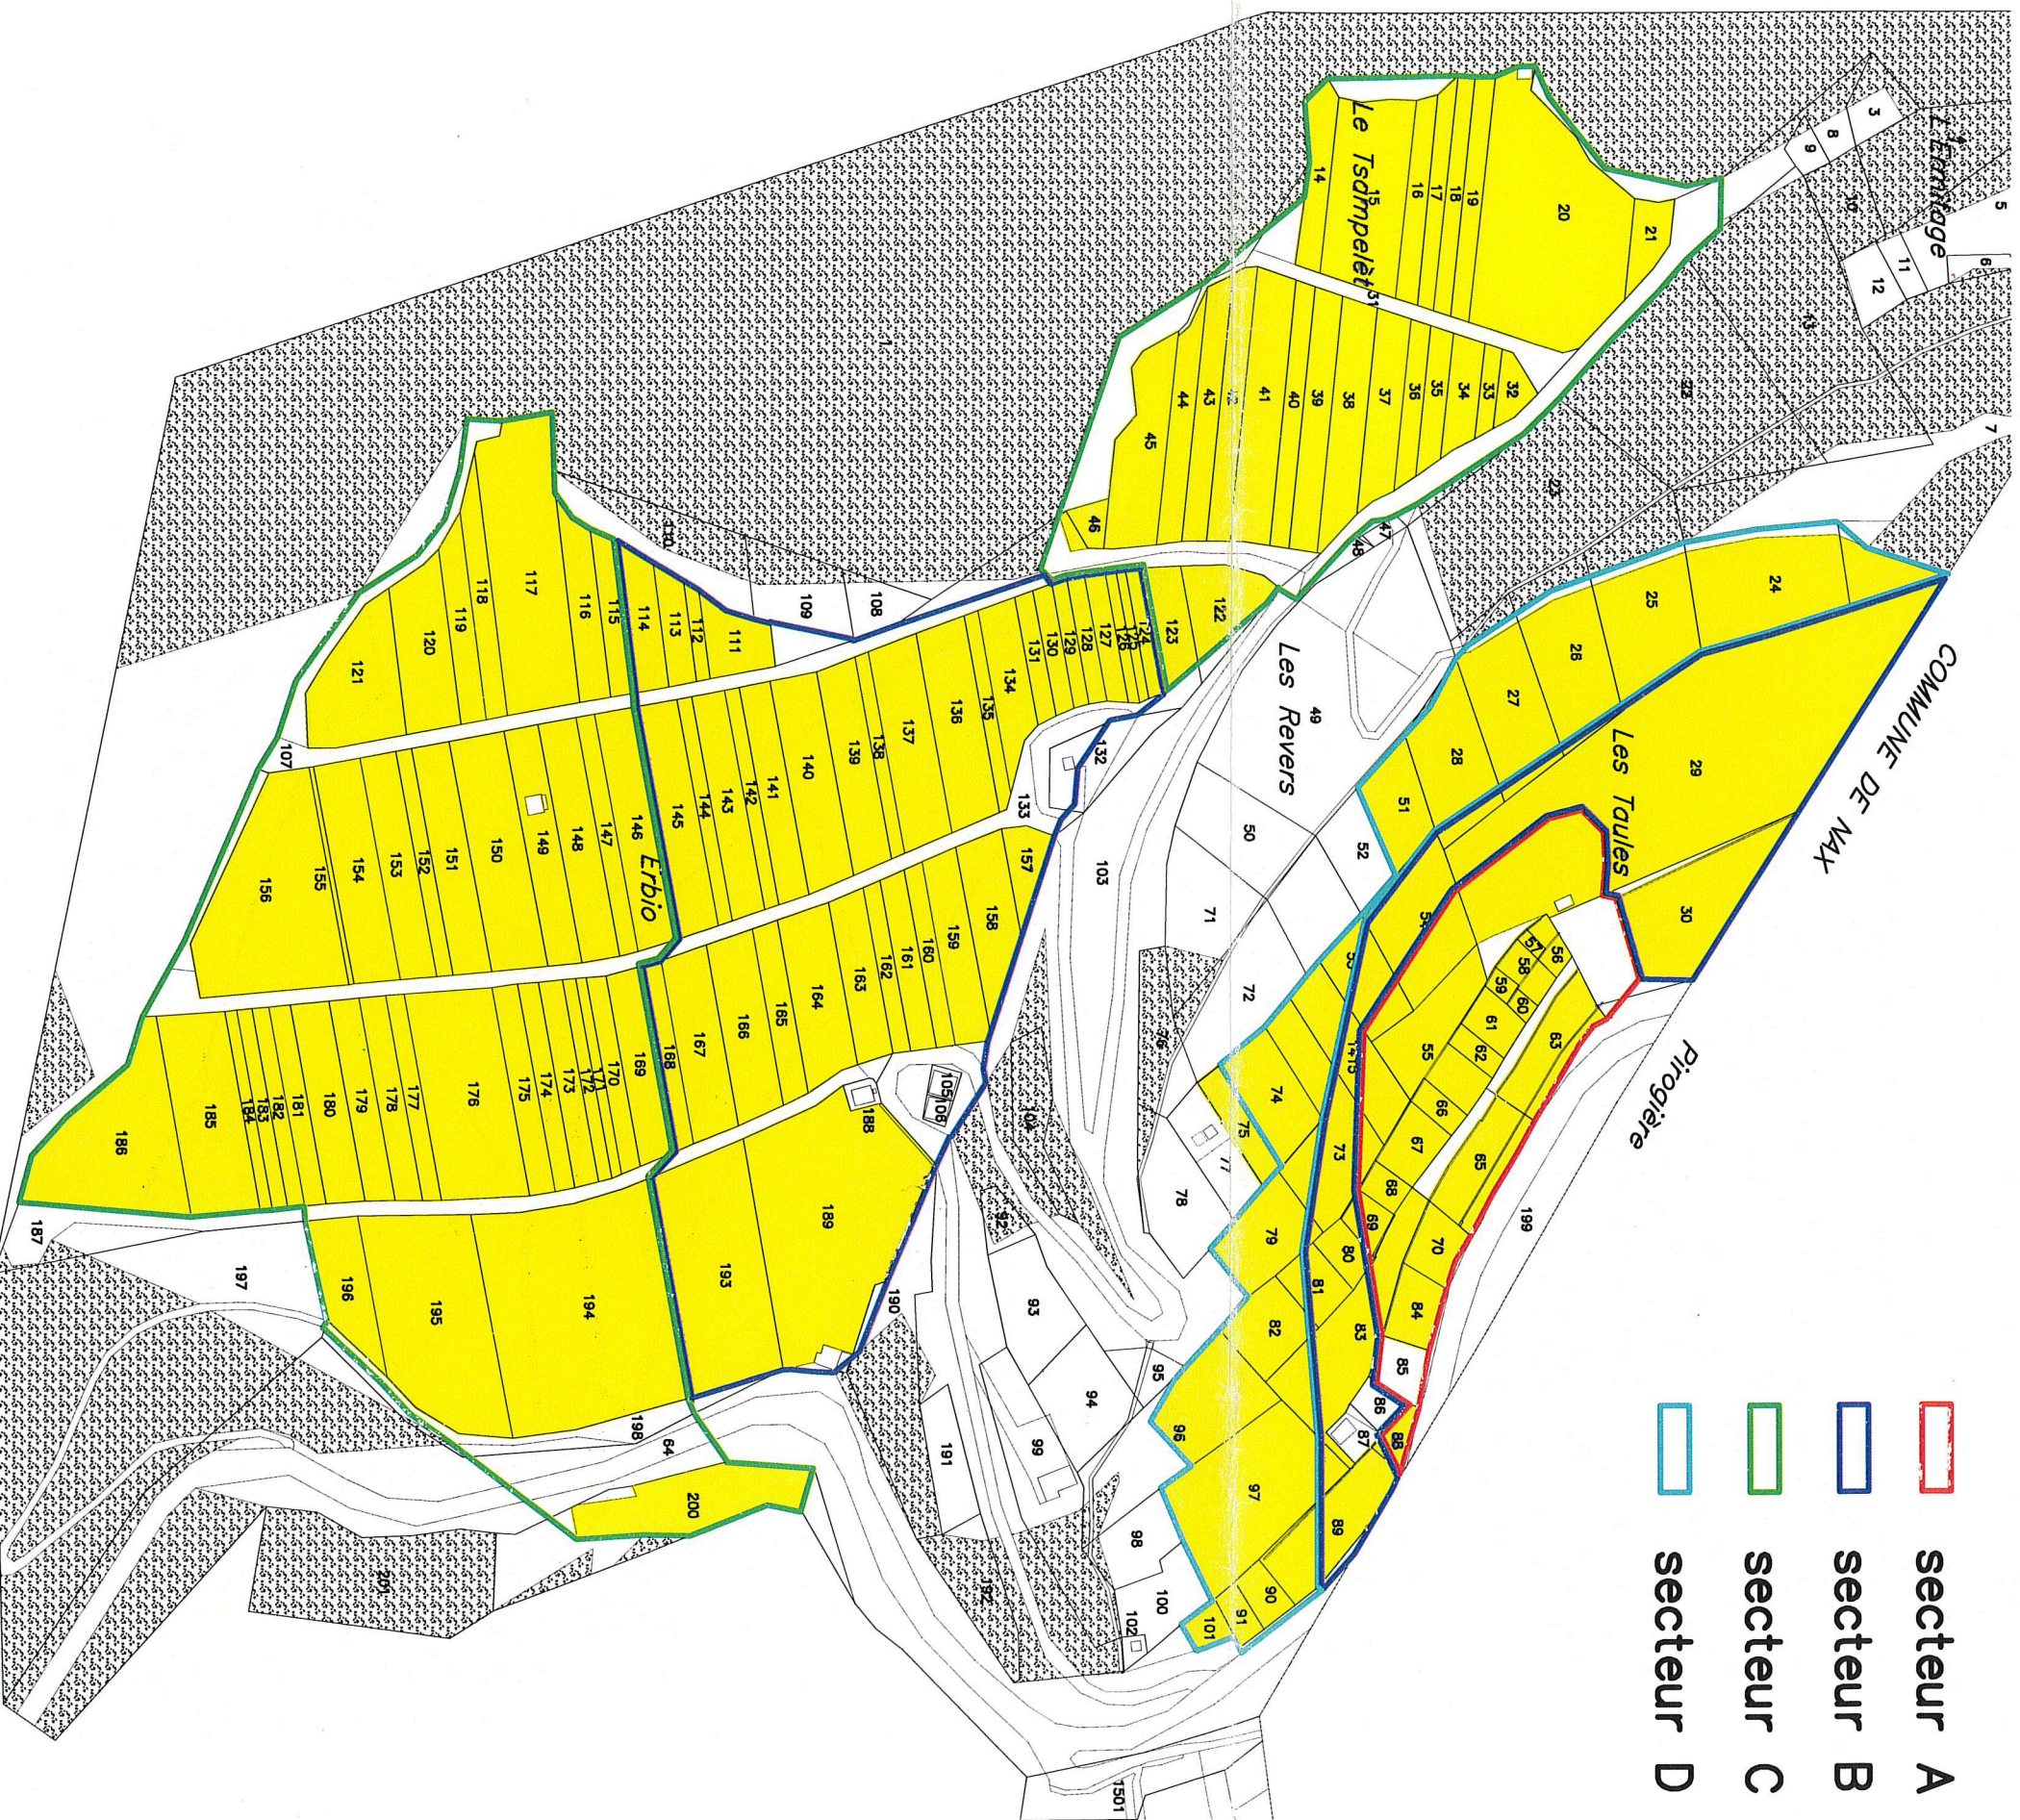

BLANC & SCHMID SA

1973 Nax

BUREAU D'INGENIEURS ET GEOMETRES

Tél : 027/203.13.16

Fax : 027/203.58.20

blancschmid@vsnznet.ch

NAX, le 29 juillet 2009
Pierre SCHMID
Géomètre officiel