


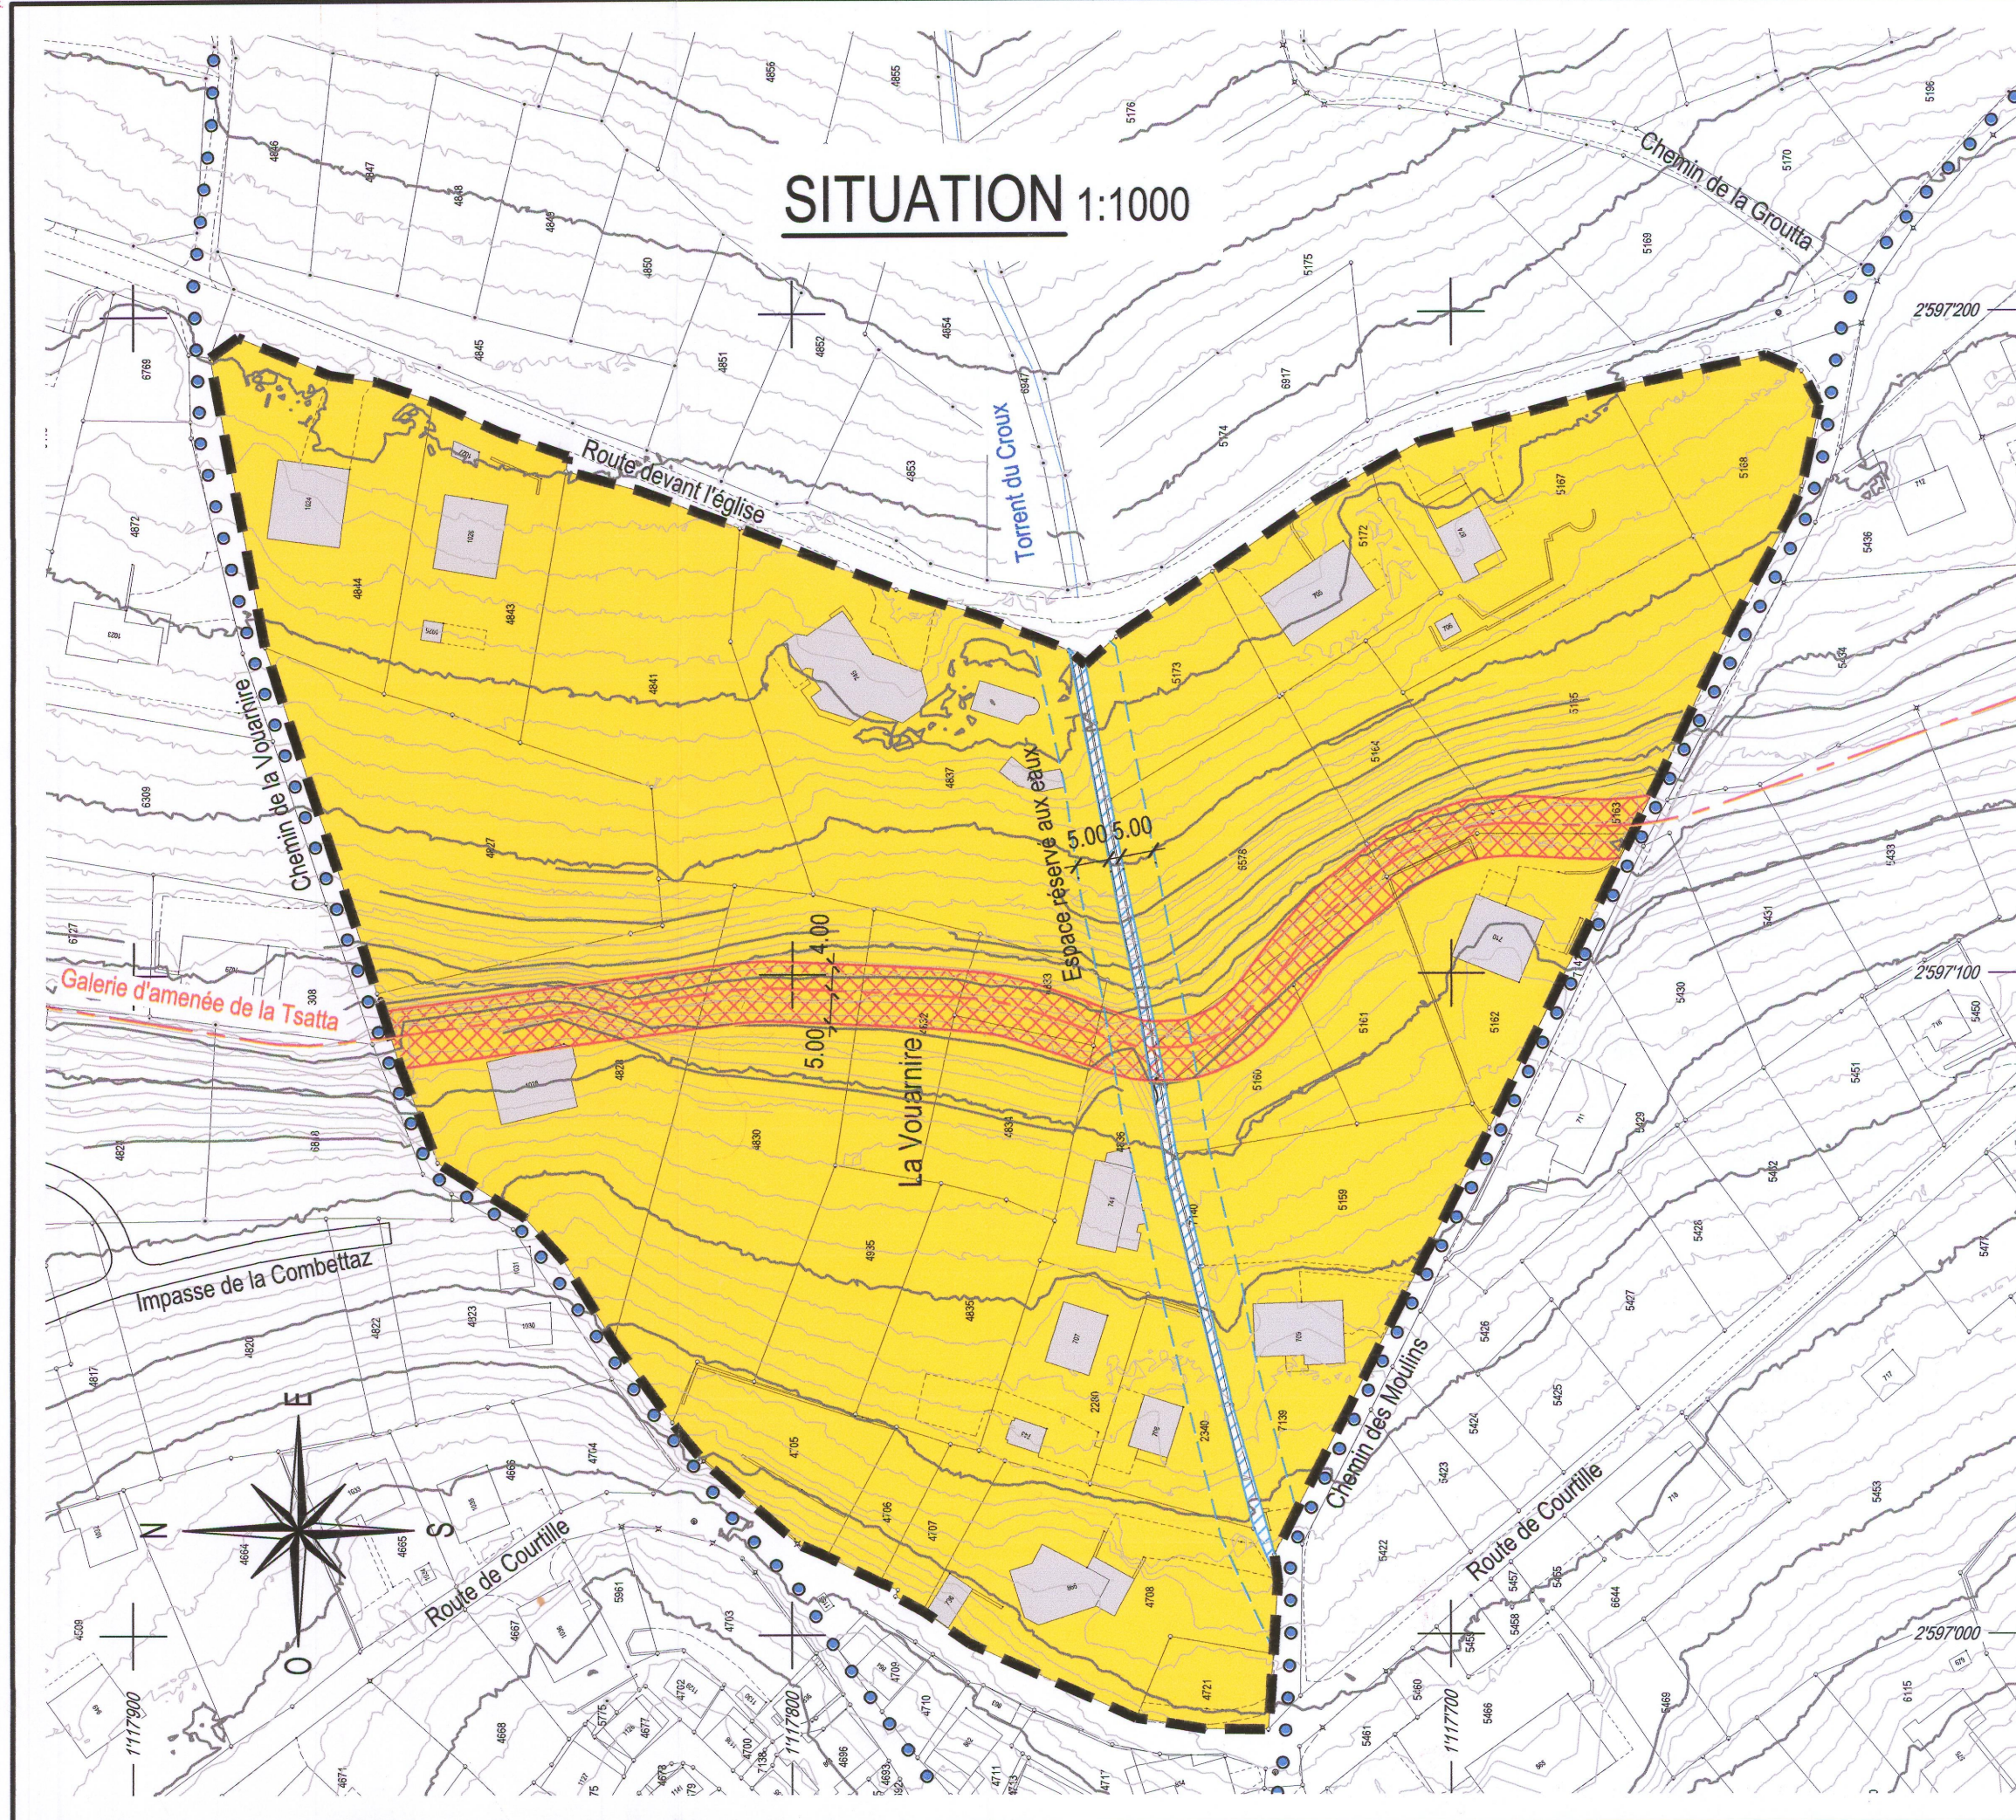

LEGENDE :

- Périmètre de la zone à aménager
- Secteur d'habitation de faible densité A - Vex (0.25)
- ▨ Secteur d'infrastructures techniques

A titre indicatif

- Bâtiments existants
- ▨ Torrent du Croux - Espace cours d'eau
- Chemins piétons homologués existants

REMARQUES :

- Plan d'affectation des zones, selon plan commune de Vex du 07.02.05
- Cadastre selon données du substitut du teneur du cadastre de la commune de Vex du 21.05.2010
- Courbes de niveaux selon MNT laser du bureau Nivalp du 22.06.09 et selon données de M. Philippe Bruttin du 17.12.09
- Galerie d'amenée de la Tsatta, selon données de M. Philippe Bruttin FMV du 17.12.09

COUPE GALERIE D'AMENEE DE LA TSATTA :


- Sous-secteur où des fondations sont réalisables

Fondations de bâtiments

- ① Construction avec sous-sol, à l'aval de la galerie
- ② Construction avec sous-sol, à l'amont de la galerie
- ③ Construction disposée sur fondations profondes

Petite construction

- ④ Disposition libre $q_k \leq 20 \text{ kN/m}^2$

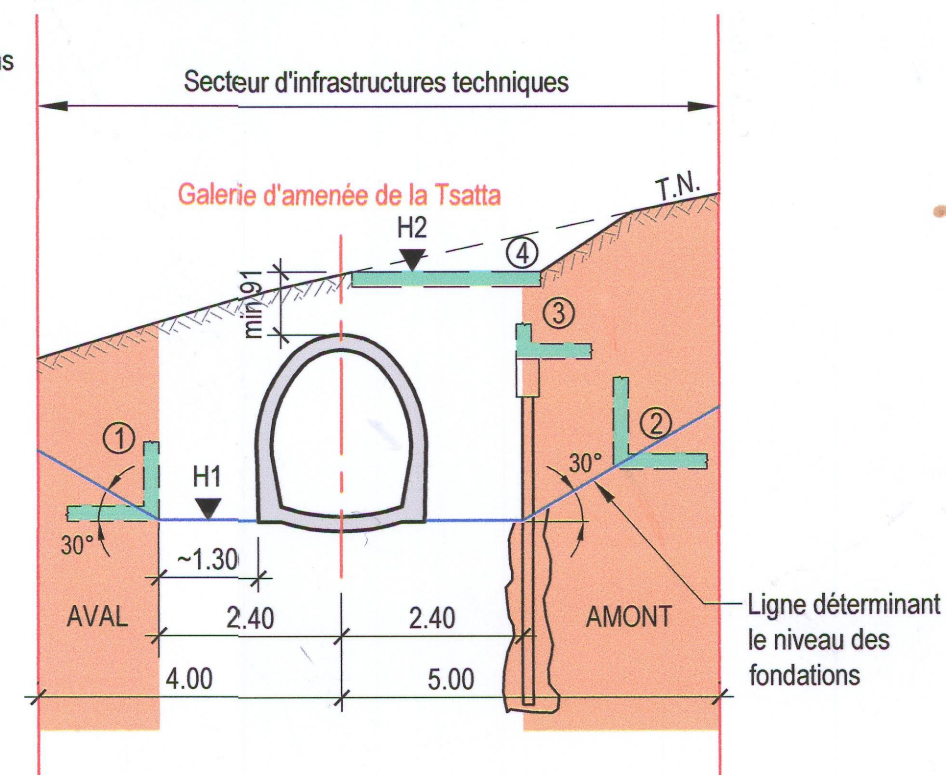

Axe de la galerie et niveaux de référence H1 et H2 fournis par les FMB

pra PRA INGENIEURS CONSEILS SA Rue de la Majorie 9 1950 SION Tél 027 329 60 30 Fax 027 322 24 70 E-mail prasa@praing.ch	DATE :	14.07.2010	FORMAT :	30 x 74
	DESSINE :	XG	PROJETE :	LP
	PLAN No :	0913-02C		

MODIFICATIONS

Ind.	Date	Dess.	Description	Proj.
a	04.03.11	VB	Complément à la coupe "galerie d'amenée" de la Tsatta	LP
b	19.12.11	SF	Coupe "galerie d'amenée" de la Tsatta et espace cours d'eau	LP
c	10.02.14	CS	Espace réservé aux eaux	LP
d				

COMMUNE DE VEX

PLAN D'AMENAGEMENT DETAILLE



SECTEUR " LA VOUARNIRE "

ZONE A AMENAGER N°5

SITUATION 1:1'000

