

commune de vex

07-1

MODIFICATION PARTIELLE DU PAZ

Plan actuel 7

Légende


-  Zone agricole 1
-  Zone agricole protégée
-  Zone de protection de la nature d'importance cantonale
-  Aire forestière
-  Périmètre de modification

02.11.2012
échelle 1/2'000



Adopté par le l'Assemblée primaire en séance du : 16 juin 2005

Adopté par le Conseil d'Etat en séances des : 12 avril 2006 et 24 juin 2009

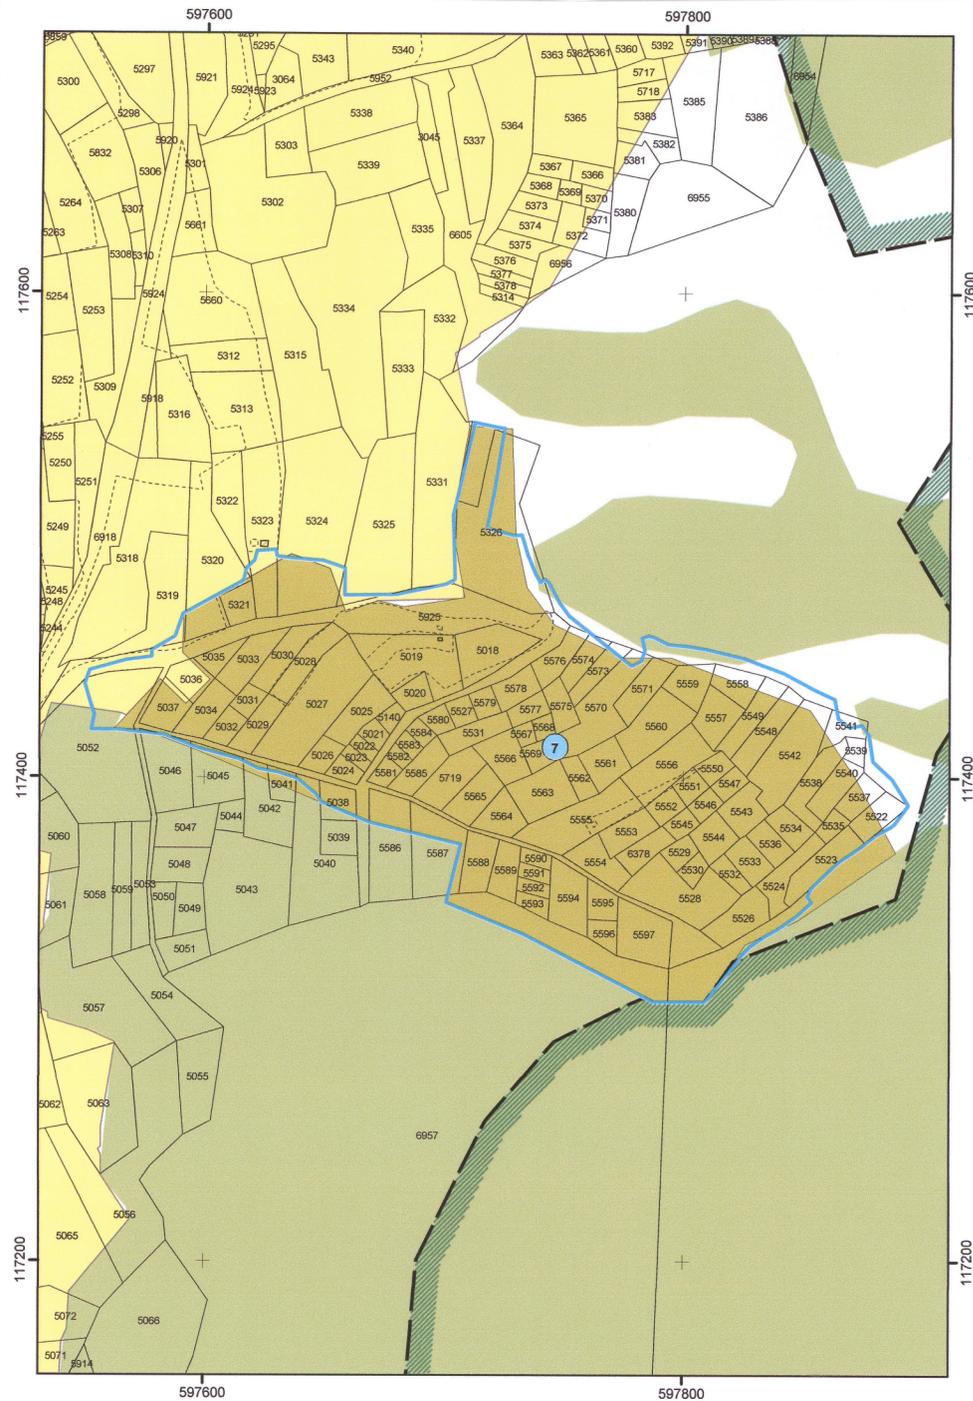

commune de vex

07-2

MODIFICATION PARTIELLE DU PAZ

Plan modifié 7

Légende

-  Zone agricole 1
-  Zone agricole protégée des Côtes
-  Zone de protection de la nature d'importance cantonale
-  Aire forestière
-  Périmètre de modification

02.11.2012
échelle 1/2'000



Adopté par le l'Assemblée primaire en séance du : 24.06.2013

Adopté par le Conseil d'Etat en séance du : 9 SEP. 2015

Homologué par le Conseil d'Etat

Dr. de sceau: Fr. 300.-

L'atteste:
Le chancelier d'Etat:

