




Angenommen von der Urversammlung am 14. Dezember 1999

Genehmigt durch den Staatsrat am 24. Mai 2000

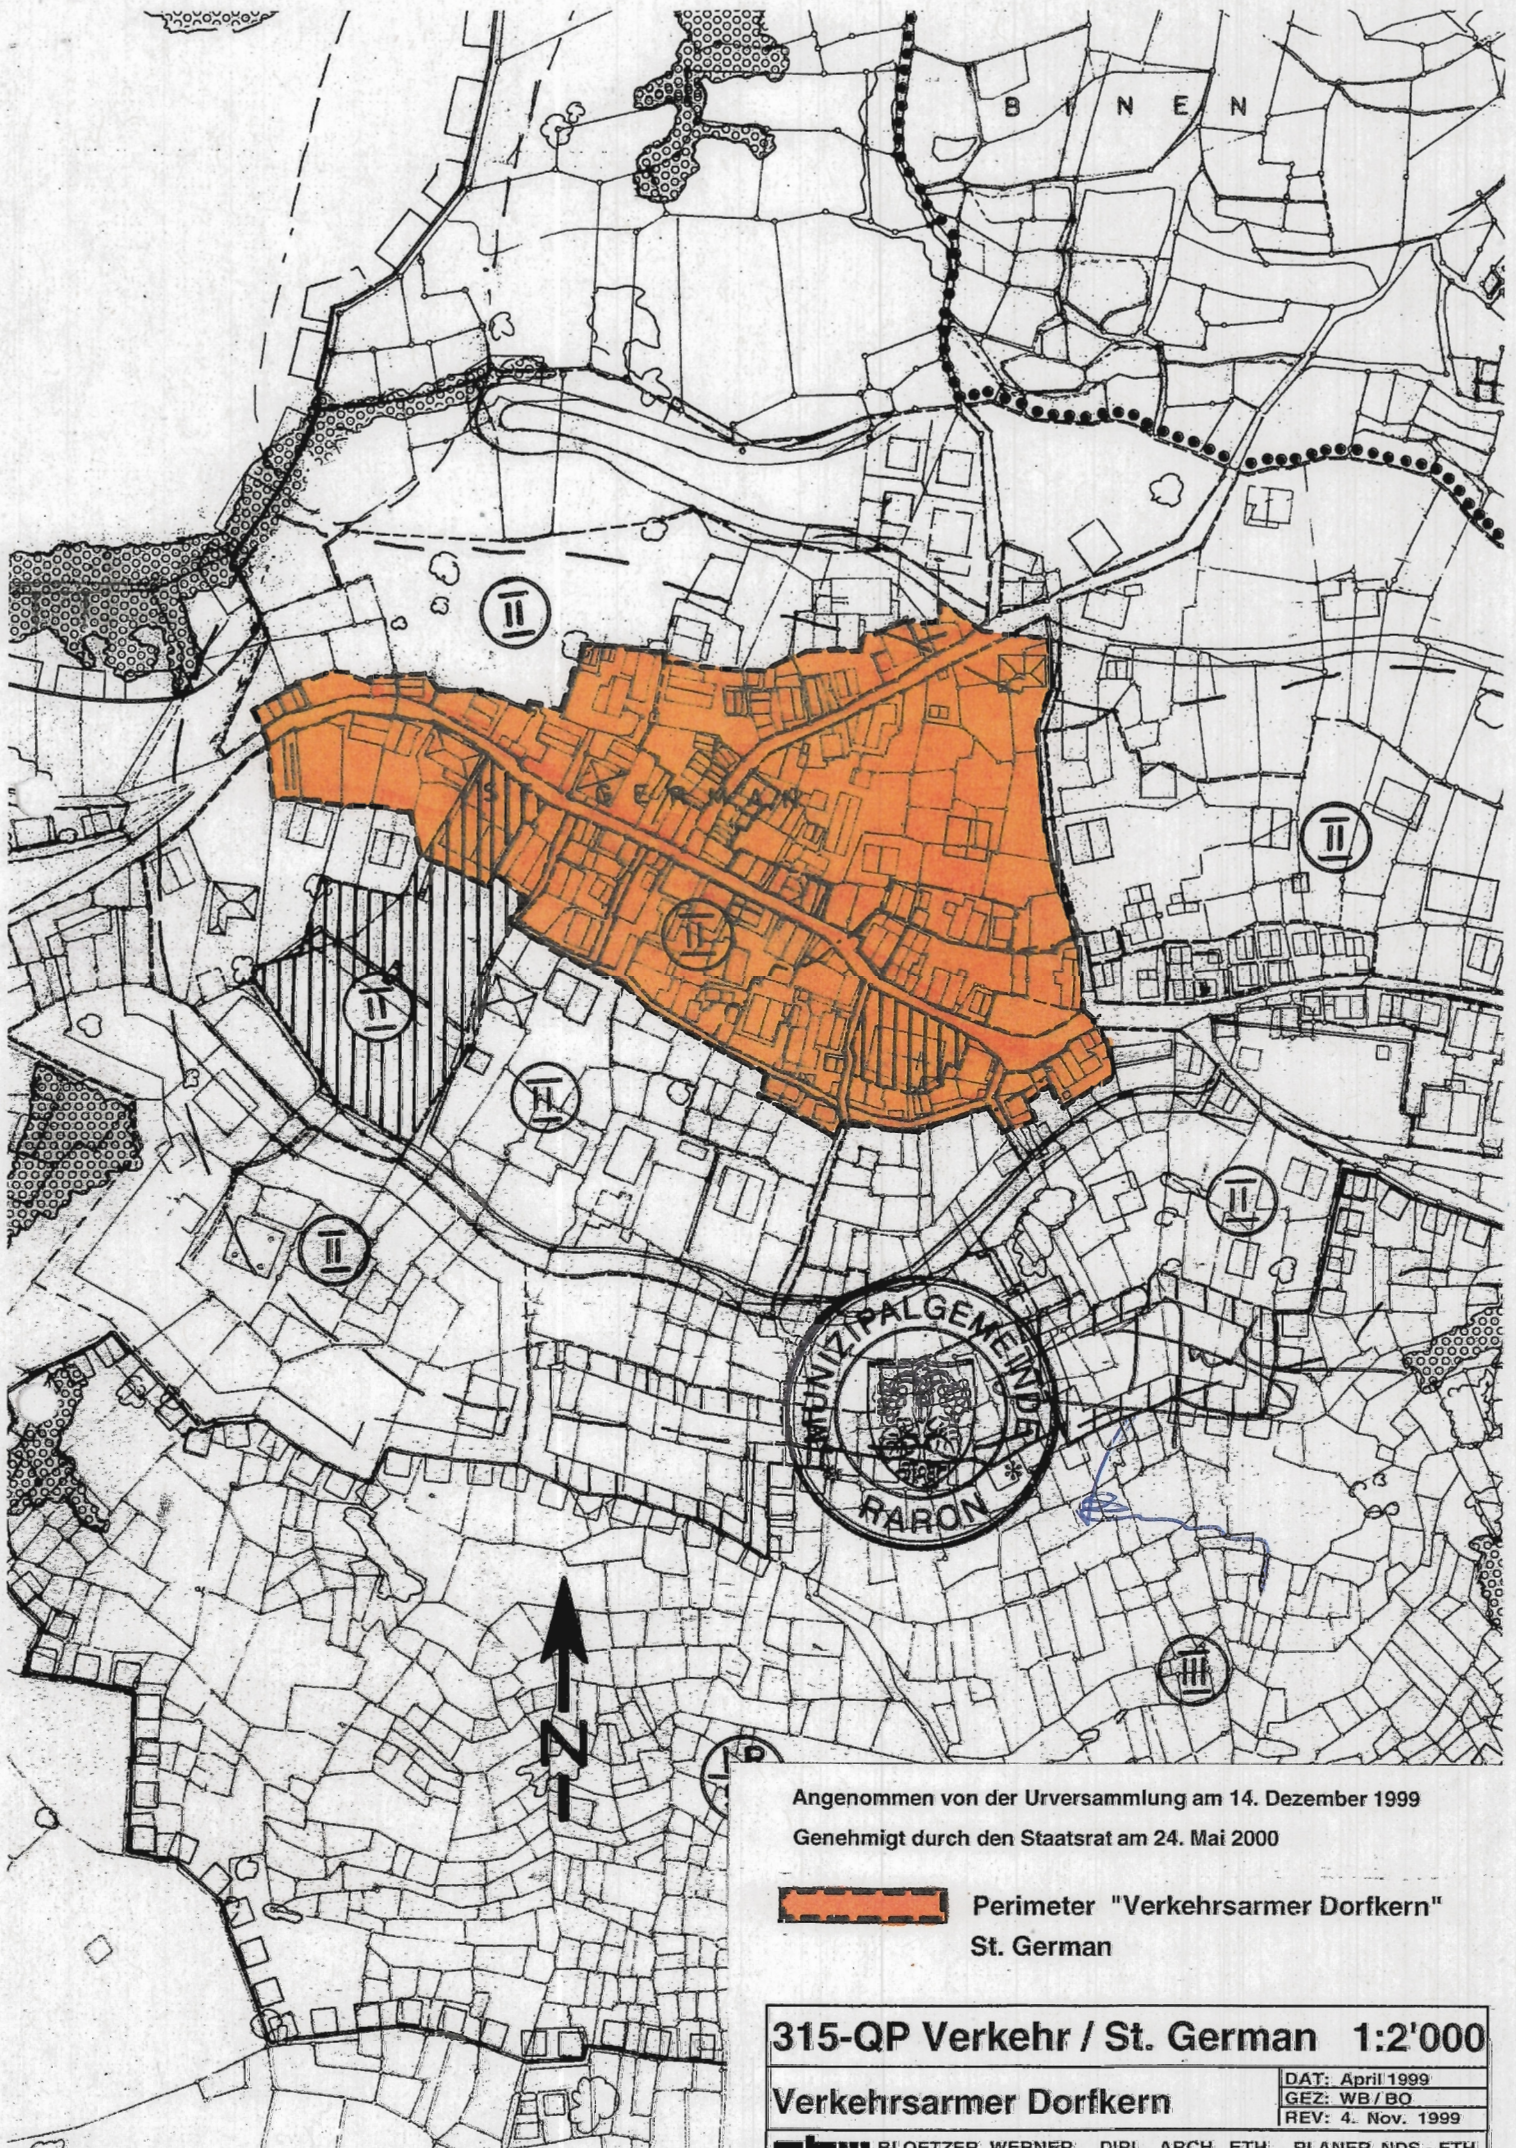

Perimeter "Verkehrsarmer Dorfkern"
St. German

315-QP Verkehr / St. German 1:2'000

Verkehrsarmer Dorfkern

DAT: April 1999
GEZ: WB/BO
REV: 4. Nov. 1999

BLÖTZER WERNER DIPL. ARCH. ETH PLANER NDS - ETH