


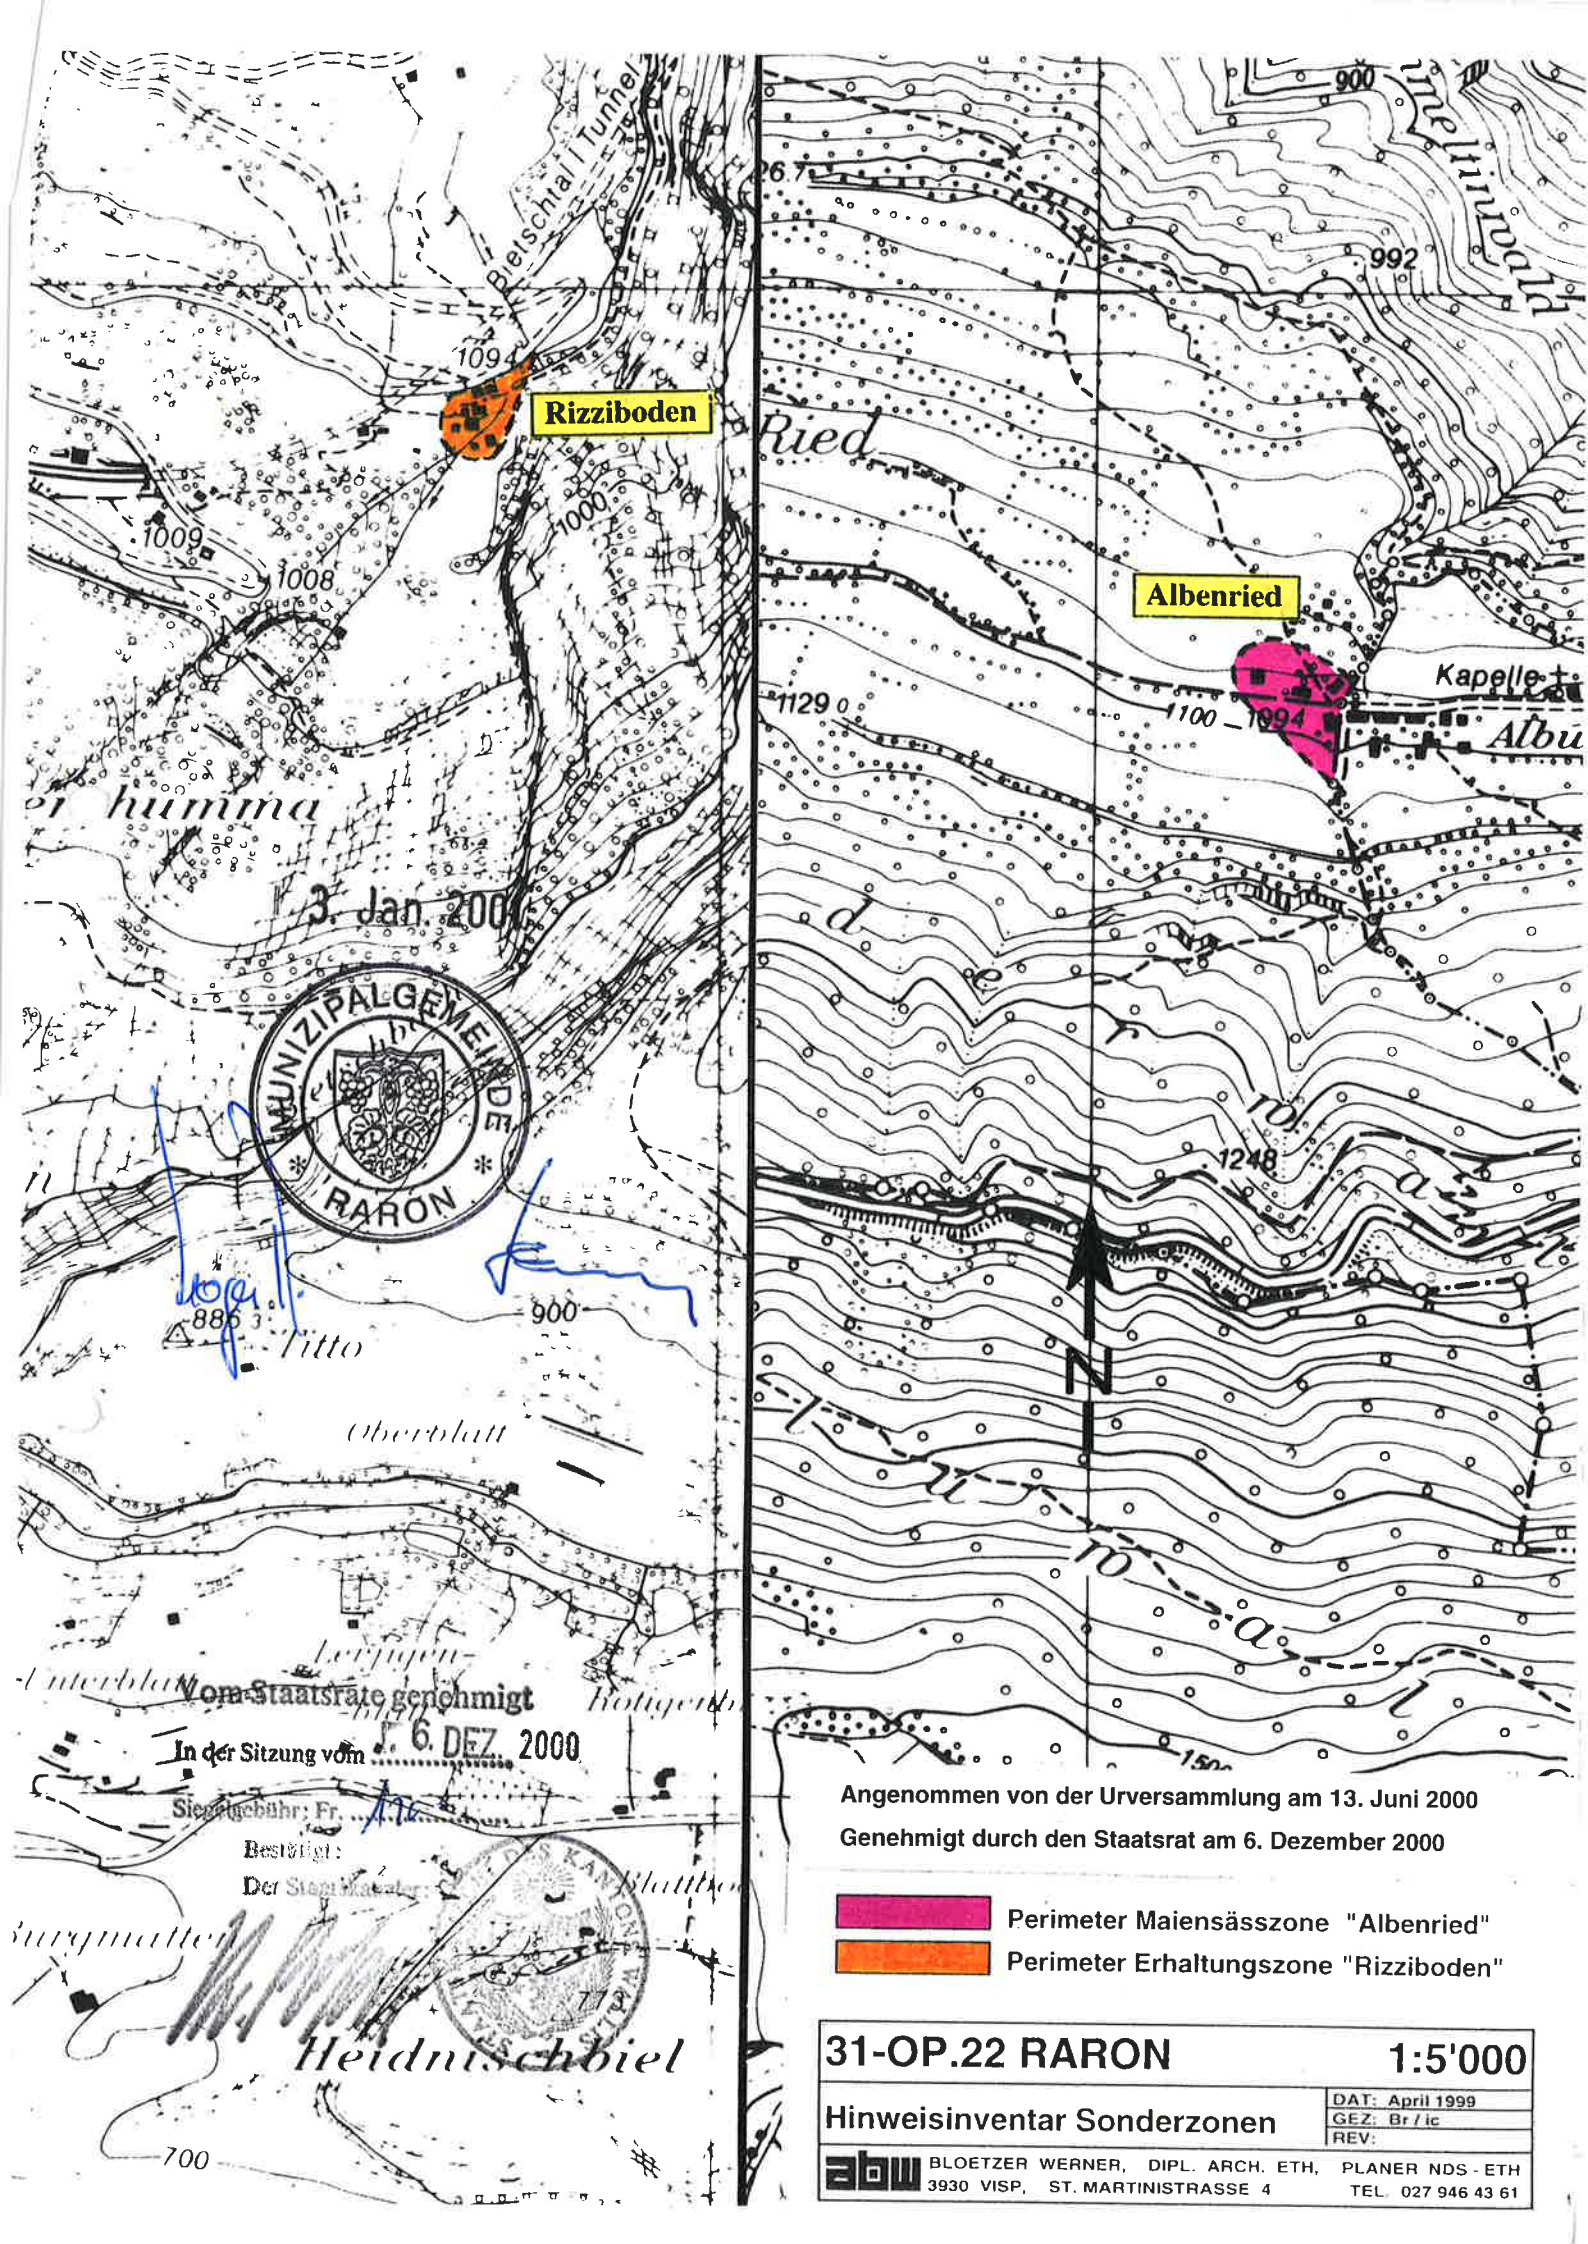

Rizziboden

Albenried



3. Jan. 2001

Vom Staatsrat genehmigt

In der Sitzung vom 6. DEZ. 2000

Siegelgebühr: Fr. ...

Bestätigt:

Der Staatsrat

Angenommen von der Urversammlung am 13. Juni 2000

Genehmigt durch den Staatsrat am 6. Dezember 2000



Perimeter Maiensässzone "Albenried"



Perimeter Erhaltungszone "Rizziboden"

31-OP.22 RARON

1:5'000

Hinweisinventar Sonderzonen

DAT: April 1999

GEZ: Br/ic

REV:



BLOETZER WERNER, DIPL. ARCH. ETH, PLANER NOS-ETH
3930 VISP, ST. MARTINISTRASSE 4 TEL. 027 946 43 61