


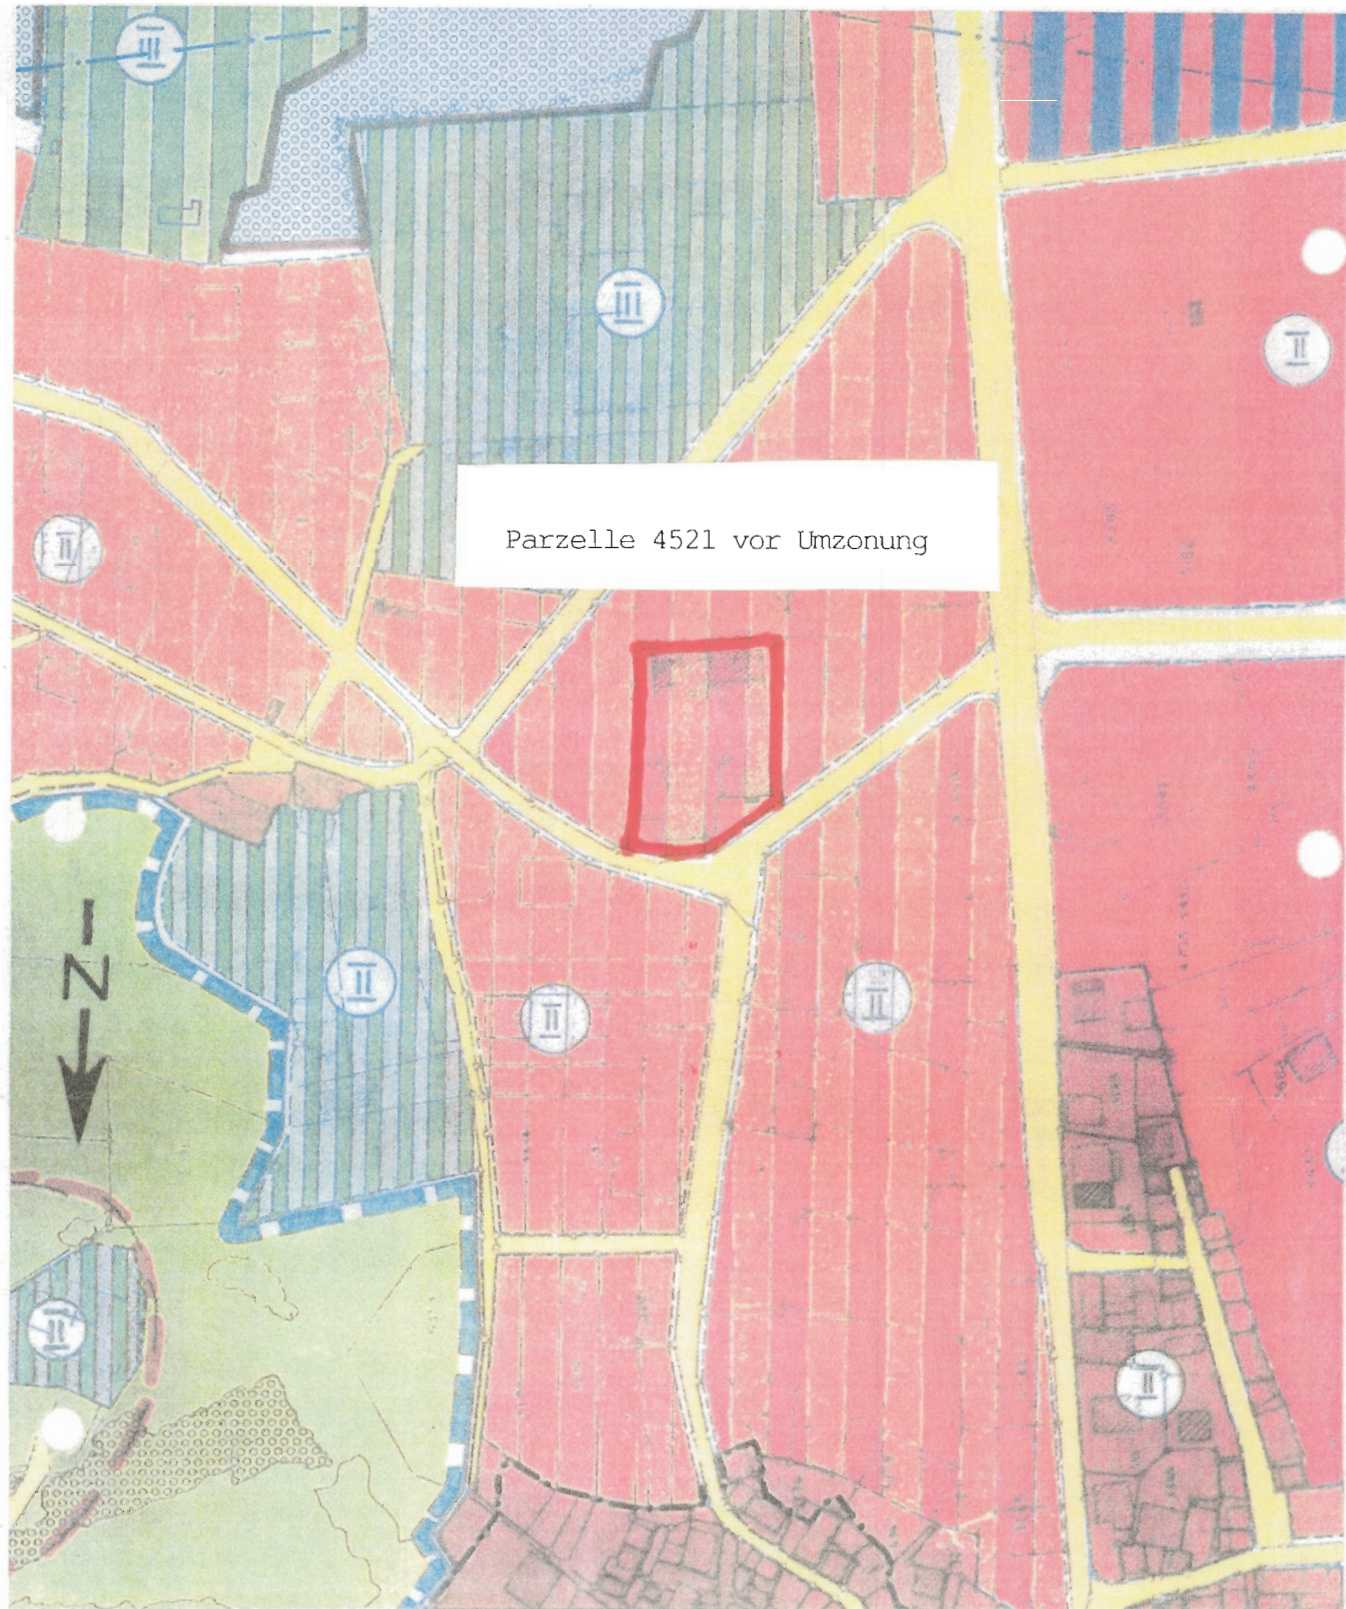

Parzelle 4521 vor Umzonung

vom Staatsrate genehmigt

In der Sitzung vom *17. Januar 2001*

Siegelgebühr: Fr. *120.-*

Besätigt:

Der Staatskanzler:

[Signature]



Zonennutzungsplan genehmigt durch den Staatsrat am 3. April 1991

31-OP RARON

1:2000

Zonennutzungsplan (Ausschnitt)

DAT: November 1991
GEZ: BIC/re
REV:

BLOETZER WIENER, DIPL. ARCH. ETH, PLANER NÖS-ET
3030 VISP ST. MARTINSTRASSE 41 TEL. 027 946 43 6