


Situation 1:1000

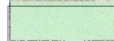

Plangrundlagen		
Bezeichnung	Plan Nr.	Datum
Parzellenplan: Geometerbüro BSAP, Visp, AV93-Datenmodell DM.01-AV-V8, L-V95		12.01.2012
Geländemodell: Rudaz AG, Visp		17.11.2011
Änderungsindex		
Index	Revisionen	
A		
B		
C		
D		
E		
F		
G		
Zugehörige Dokumente		
Bezeichnung	Plan Nr.	
Legende		
	Zu- und Wegfahrt Steinbruch Blasbiel	

BLASBIEL AG, RARON

BLASBIEL AG

7

Steinbruch und Deponie Blasbiel

In der Sitzung vom 14. Okt. 2015

Siegelgebühr: Fr. 2.50

Bestätigt: 

Staatskanzler: 

Z:\5000\5056-Steinbruch_Blasbiel_Raron\8_Plan\3_2_Bauprojekt_BUP_Plan\5056ZBP022-0-Erschliessung.mxd


AUFLAGEDOSSIER-DETAILNUTZUNGSPLAN

 Schmidhalter & Pfammatter Ingenieure AG

Kantonsstrasse 322
CH - 3900 Brig-Glis

Telefon +41 27 921 11 20
Telefax +41 27 921 11 21

info@spi.ch
www.spi.ch

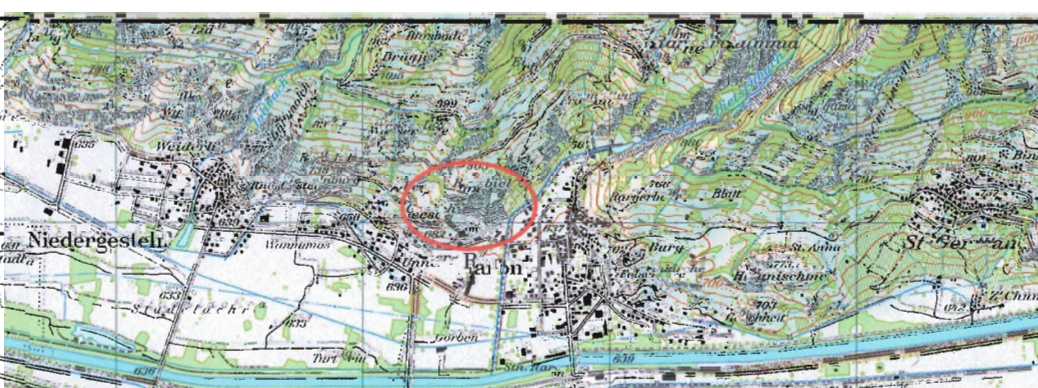

Plan Nr. 5056-22

Erstellung	Datum	Visum	Freigabe
Index	23.03.2015	ROP	DAQ
A			
B			
C			
D			

Massstab : 1:1000 Format : 60/84