



Situation 1:25'000

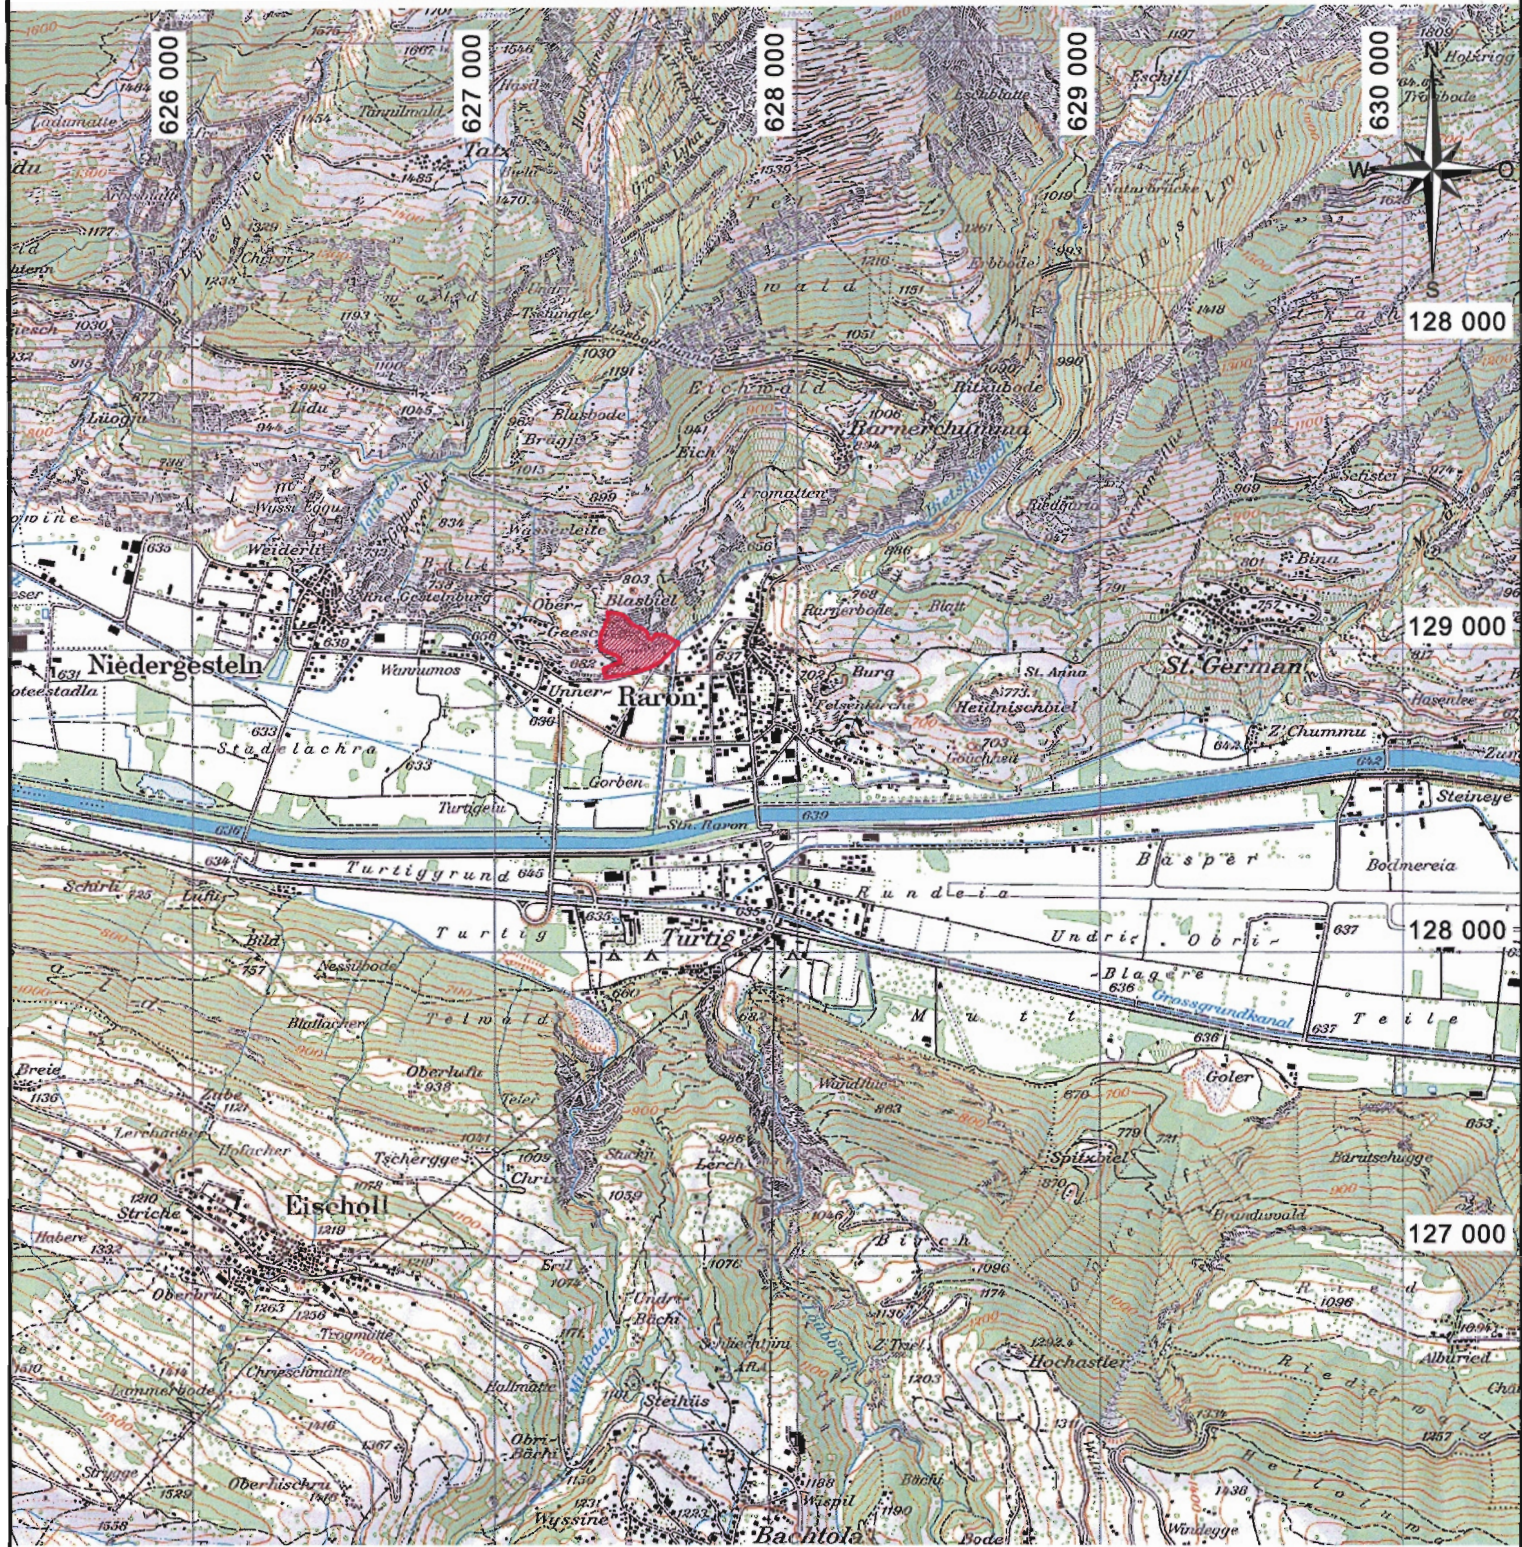

5

Vom Staatsrate genehmigt
In der Sitzung vom 14. Okt. 2015
Siegelgebühr: Fr. 750.-
Bestätigt:
Der Staatskanzler:

Situation 1:25'000

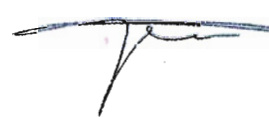





Z:\5000\5056-Steinbruch_Blasbiel_Raron\8_Pläne\3_2_Bauprojekt_B\IP_Plane\5056ZBP020-0-Situation_25000.dgn

AUFLAGEDOSSIER-DETAILNUTZUNGSPLAN

 Schmidhalter & Pfammatter Ingenieure AG

Kantonsstrasse 322 Telefon +41 27 921 11 20 info@spi.ch
CH - 3900 Brig-Glis Telefax +41 27 921 11 21 www.spi.ch

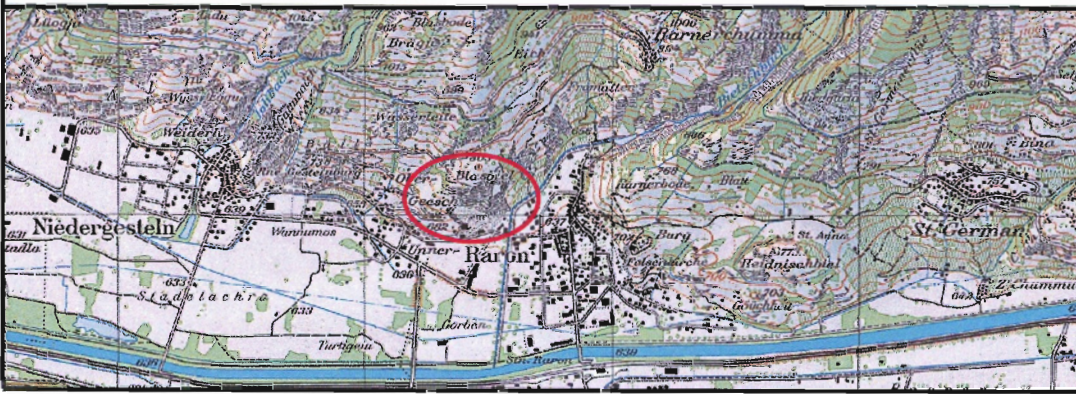

Plan Nr. 5056- 20			
Erstellung			Freigabe
Index	Datum	Visum	Visum
	23.03.2015	ROP	DAG
A			
B			
C			
D			
Massstab : 1:25'000		Format :	A3