




Querprofile 1:1000 M=50.00

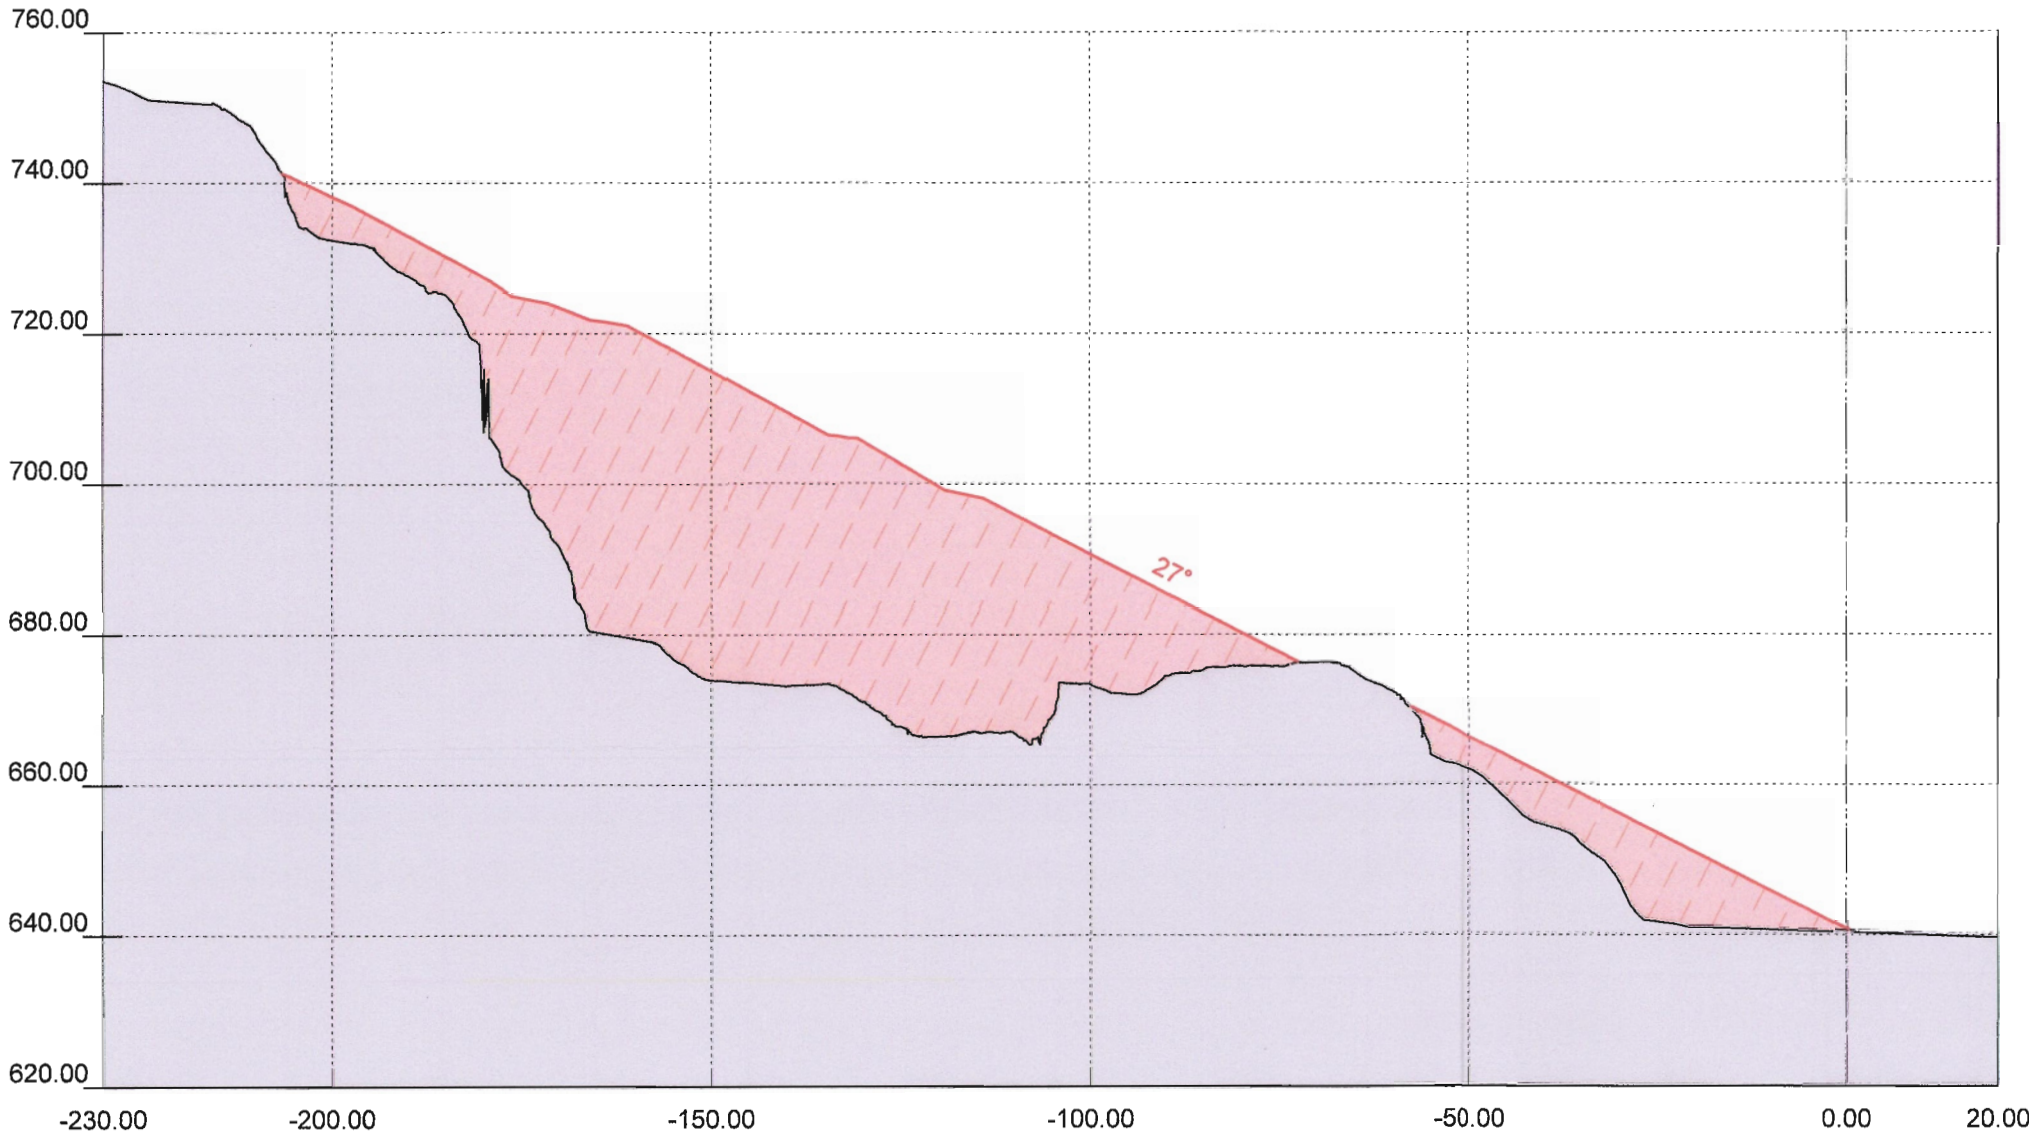


Querprofile 1:1000 M=150.00

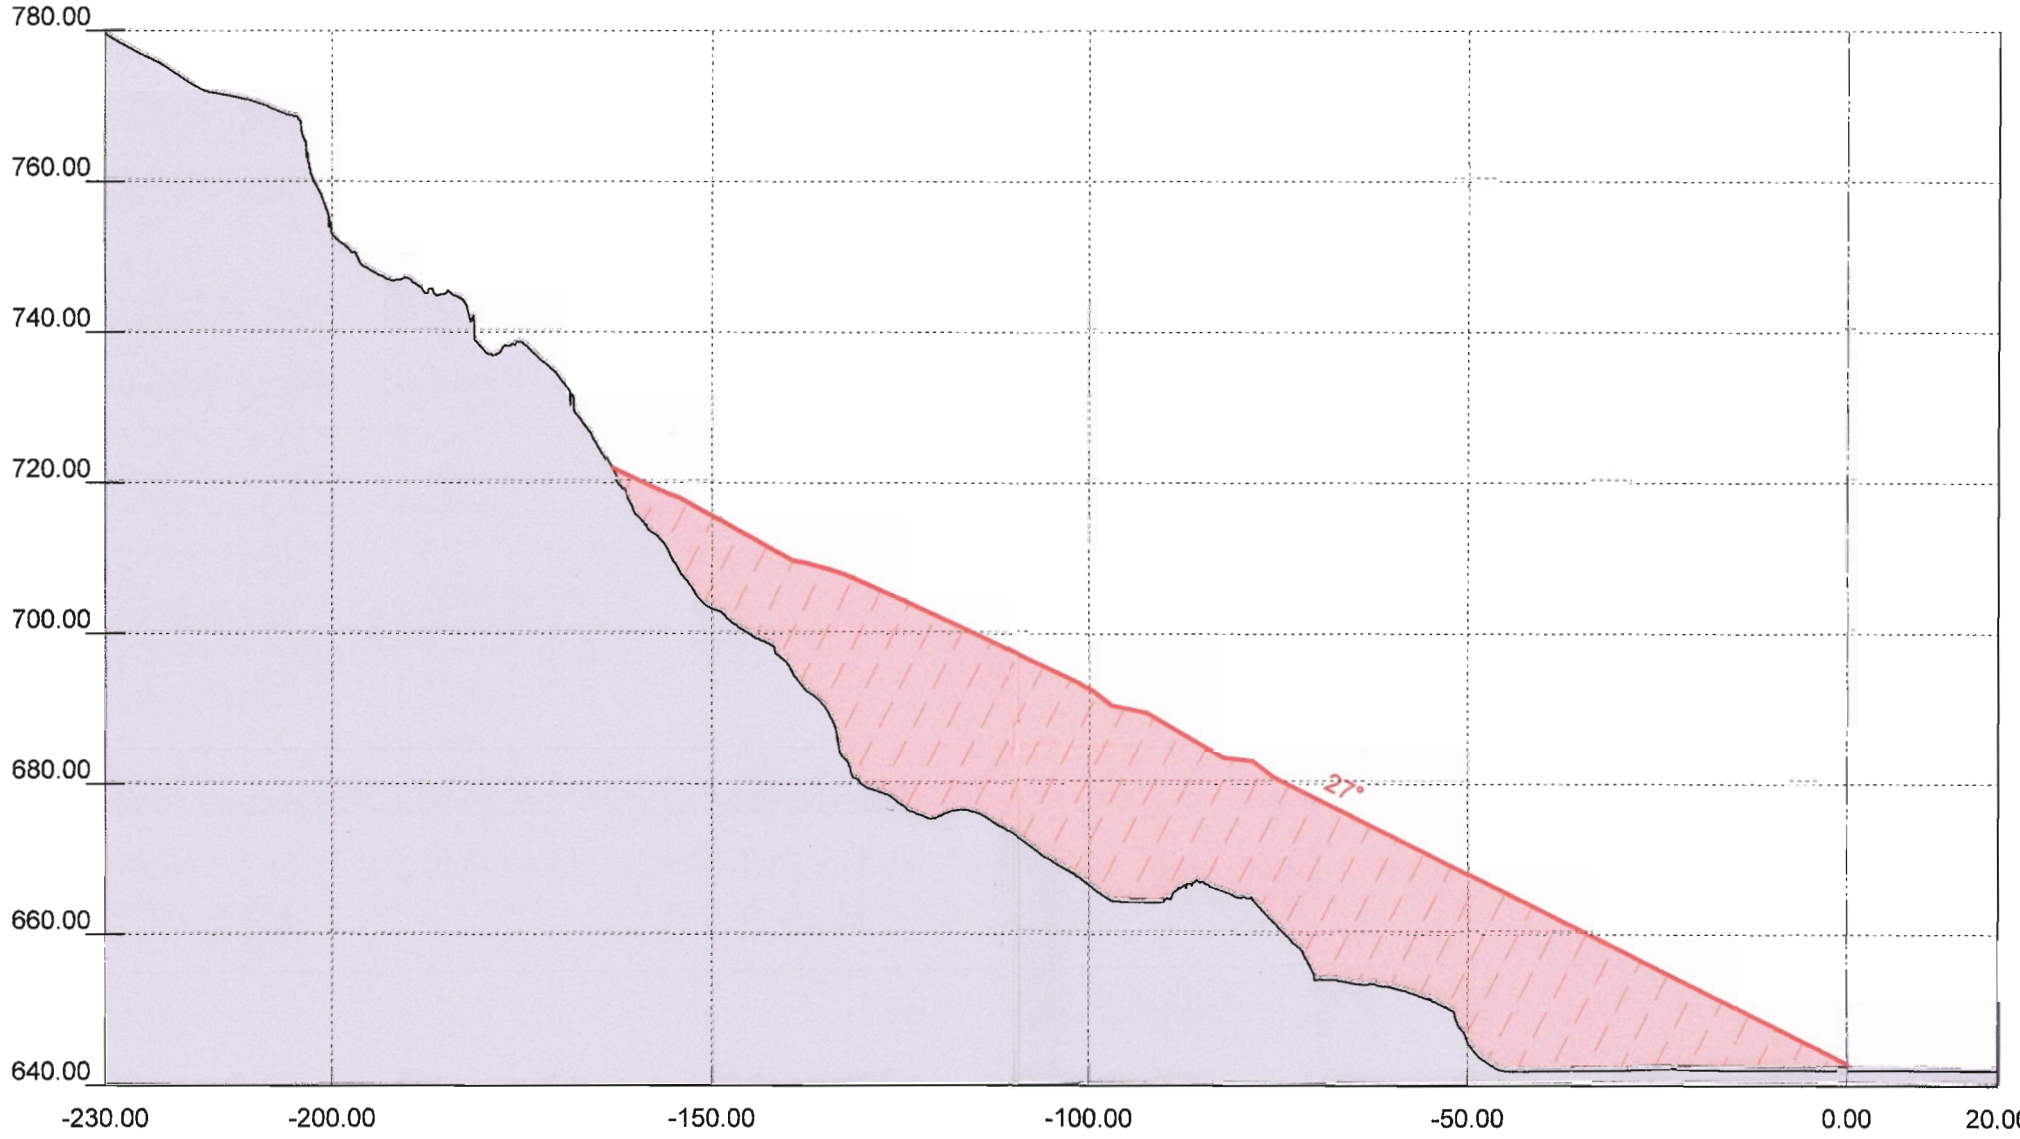


Querprofile 1:1000 M=250.00

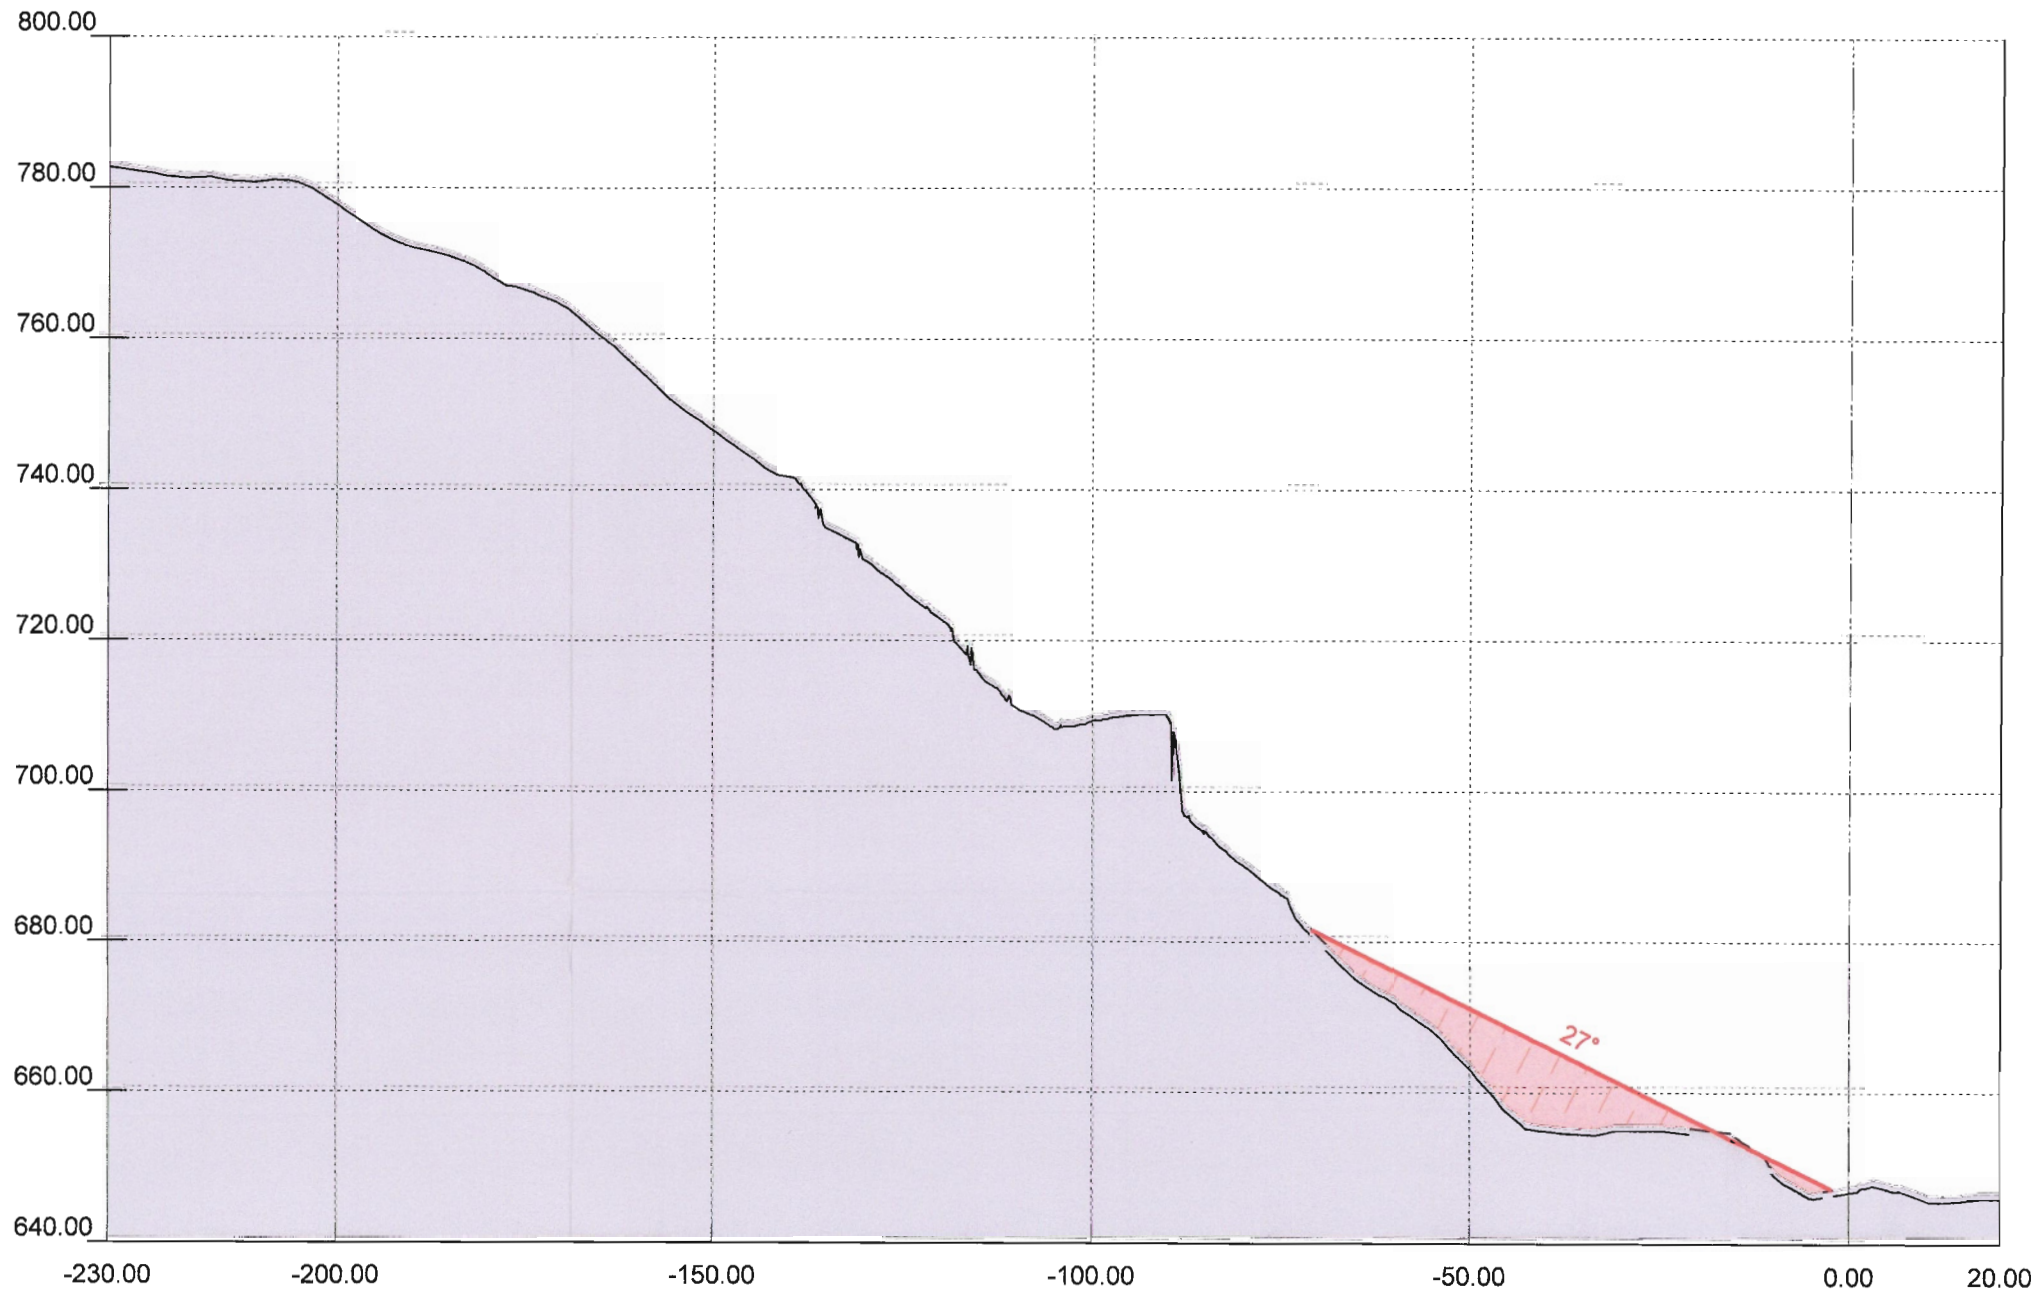


Querprofile 1:1000 M=0.00

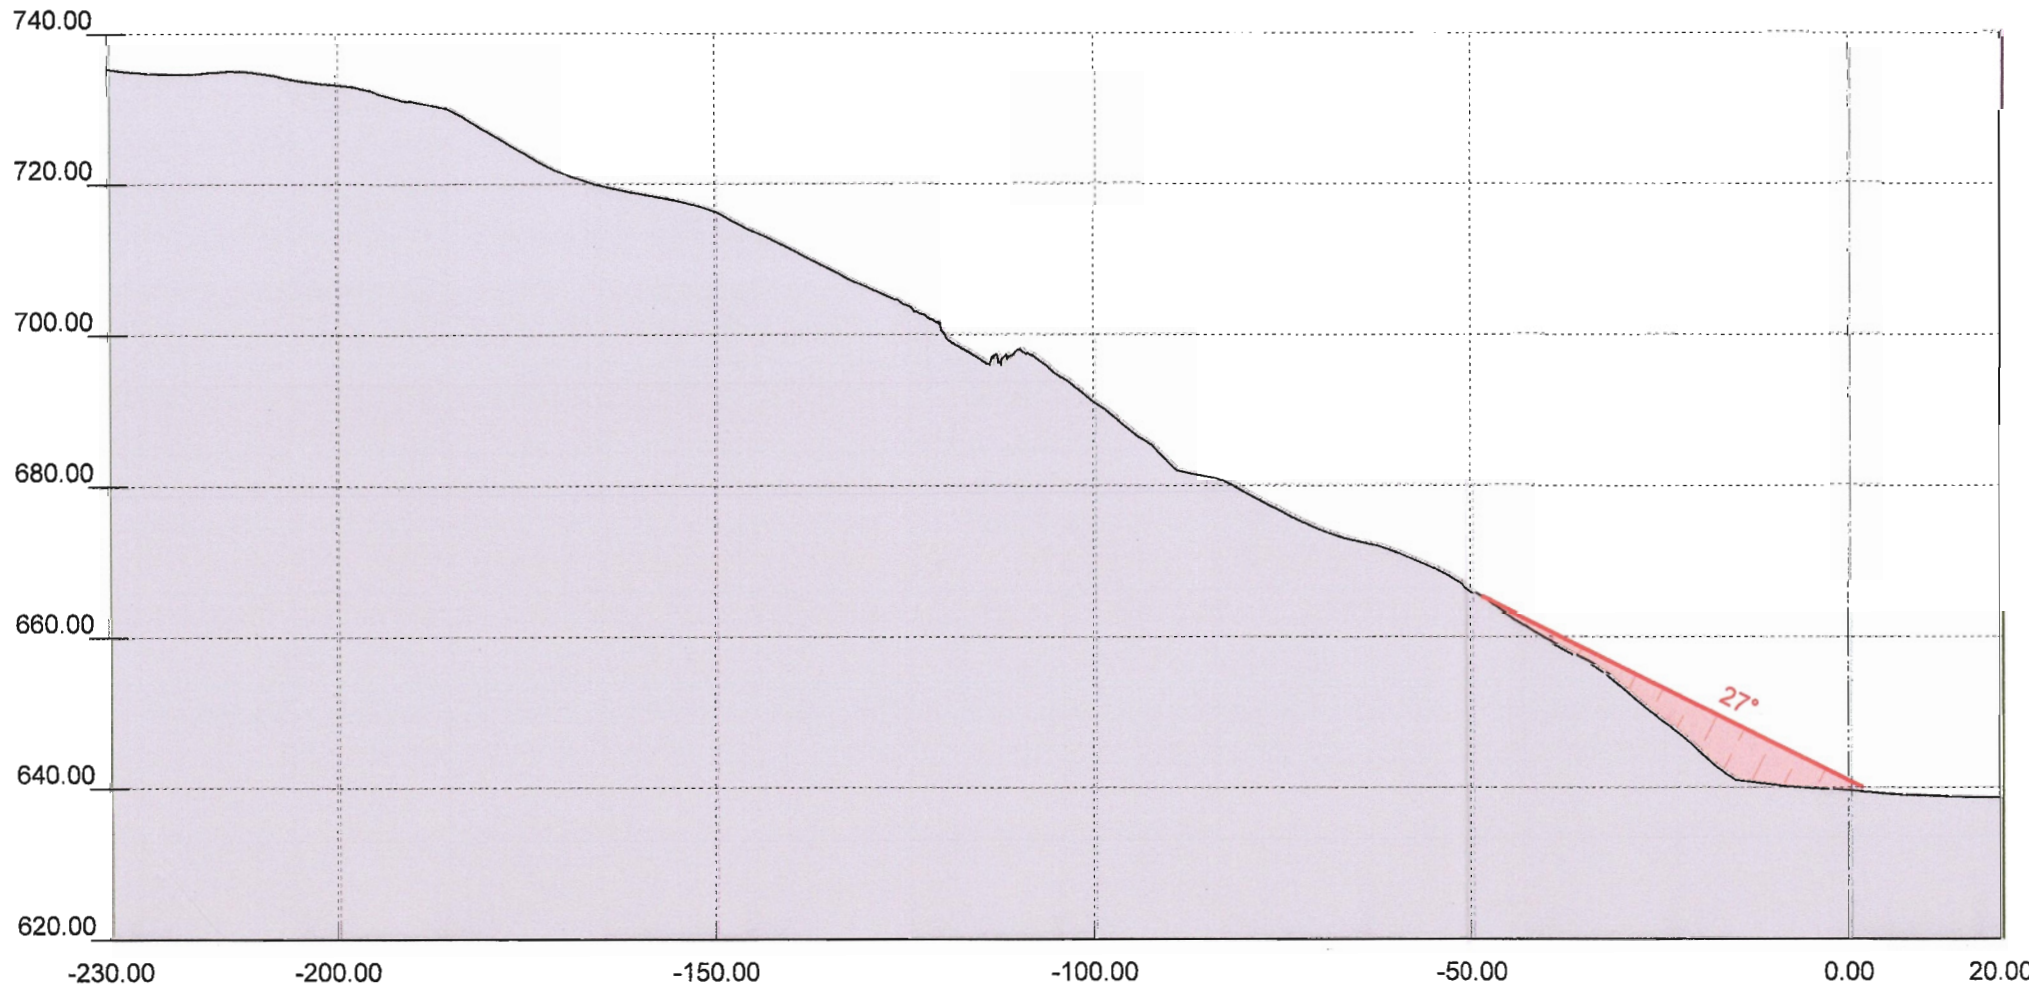

Querprofile 1:1000 M=100.00

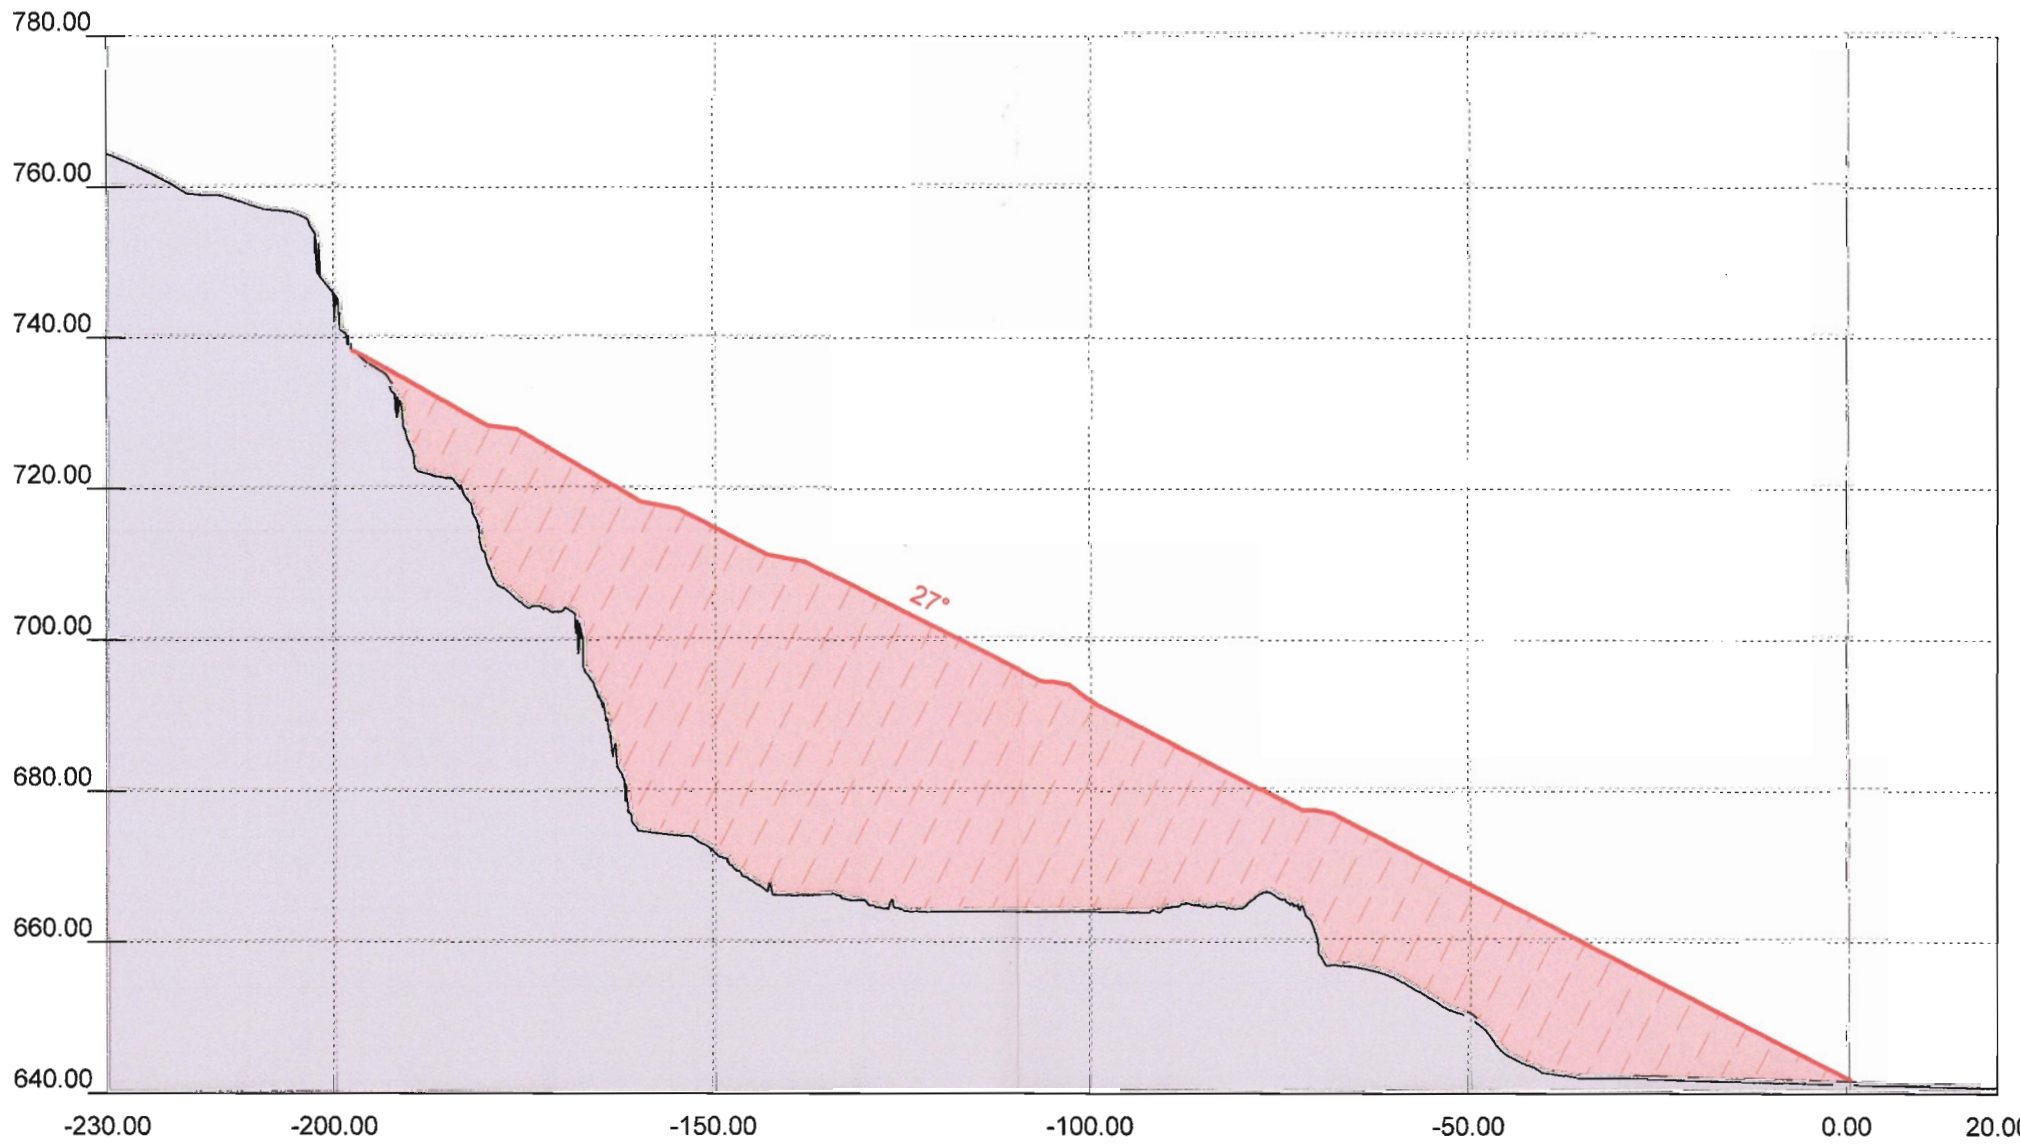

Querprofile 1:1000 M=200.00

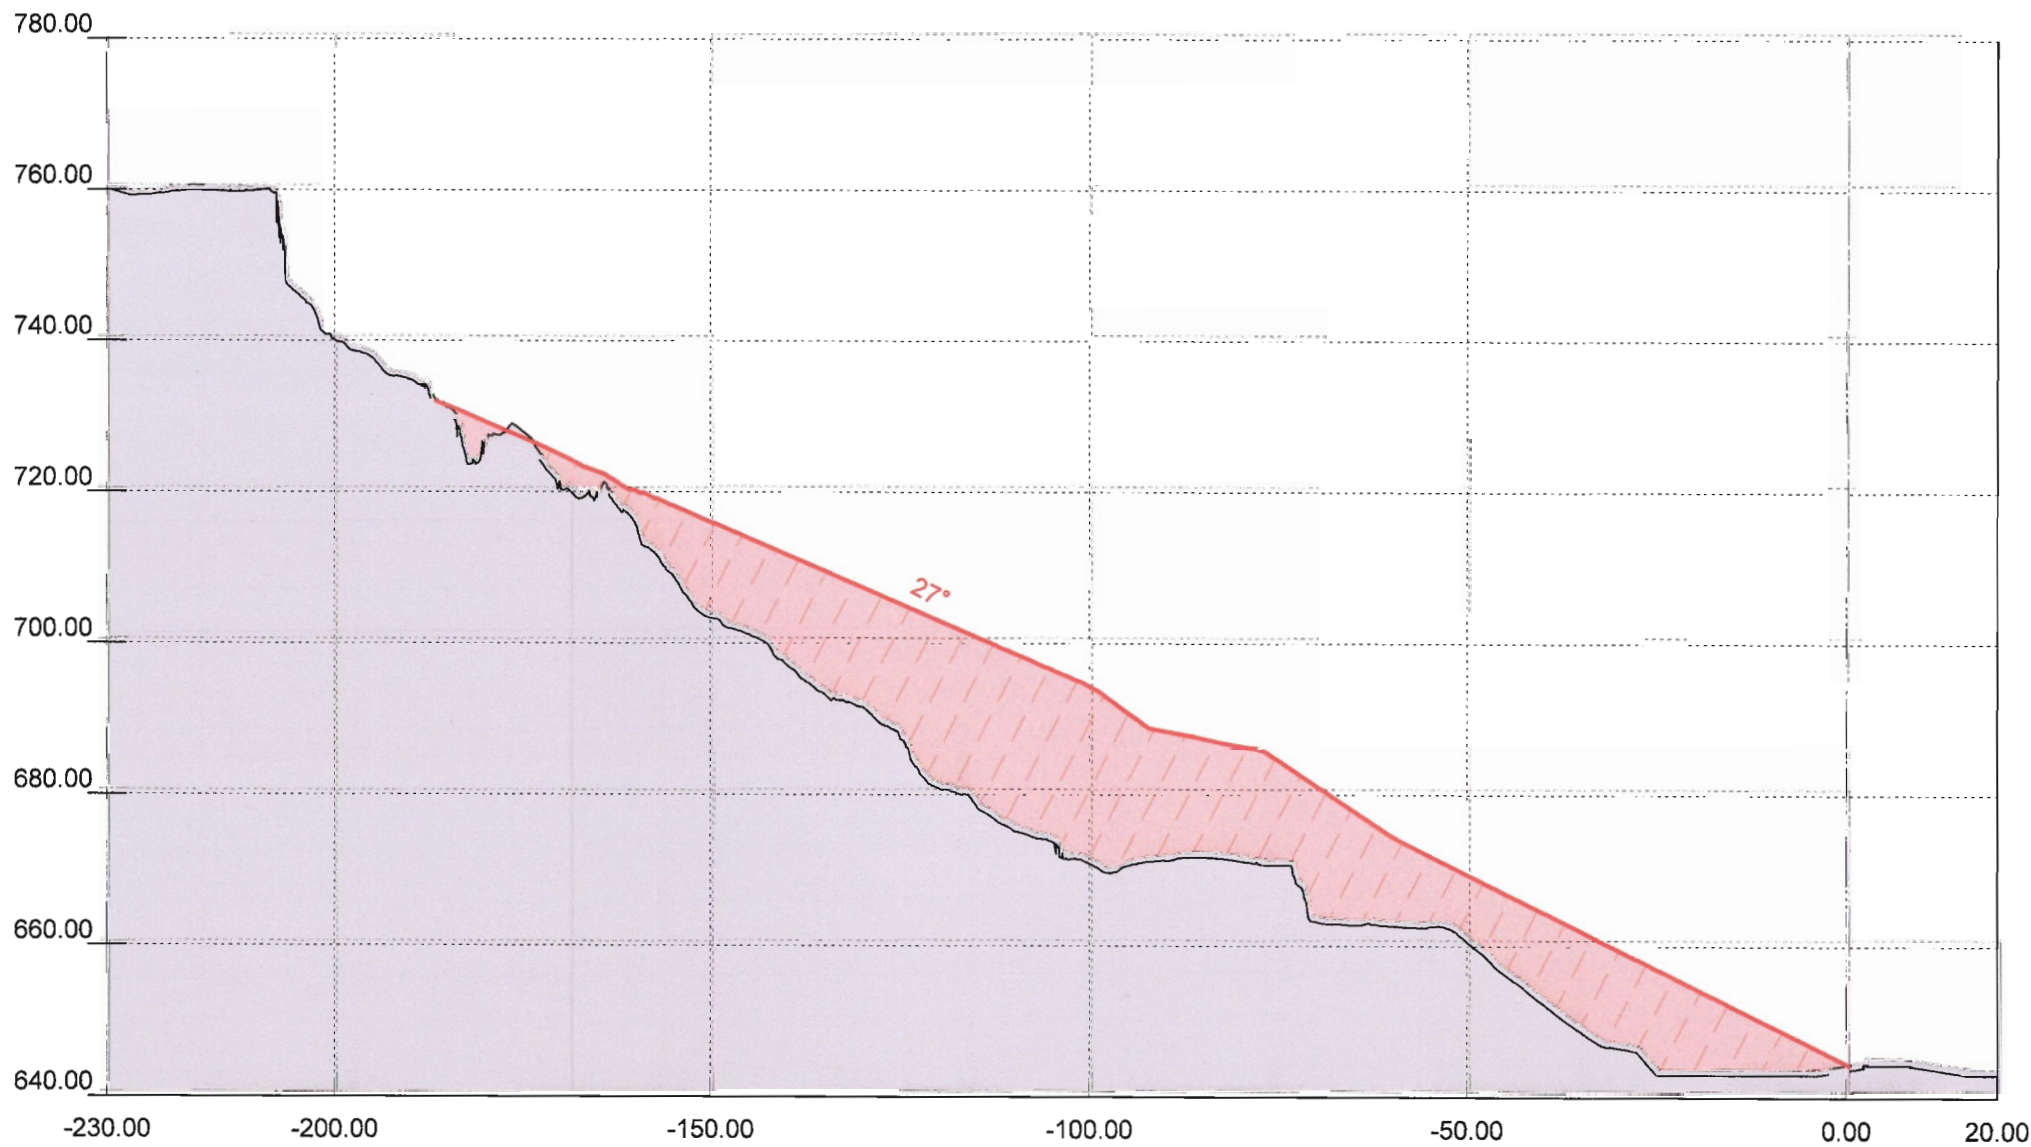

BLASBIEL AG, RARON **BLASBIEL AG**

8

Steinbruch und Deponie Blasbiel

Vom Staatsrat genehmigt
Sitzung vom 14. Okt. 2015
Siegelgesetz: Fr. 250.-


Querprofile 1:1000

Bestätigt:
Der Staatskanzler:



AUFLAGEDOSSIER-DETAILNUTZUNGSPLAN

SPI Schmidhalter & Pfammatter Ingenieure AG
Kantonsstrasse 322 Telefon +41 27 921 11 20 info@spl.ch
CH - 3900 Brig-Glis Telefax +41 27 921 11 21 www.spl.ch

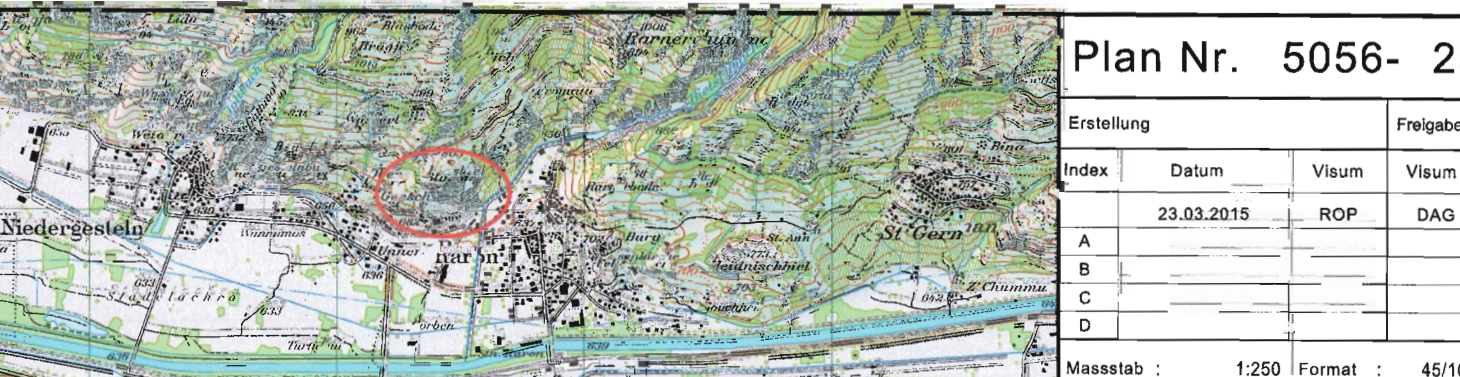

Plan Nr. 5056- 23

Index	Datum	Visum	Freigabe
A	23.03.2015	ROP	DAG
B			
C			
D			
Massstab	1:250	Format	45/105