

Beim vorliegenden Plan handelt es sich um eine Neudarstellung / digitale Aufarbeitung des rechtskräftigen Zonennutzungsplanes, welcher vom Staatsrat des Kantons Wallis am 3. April 1996 homologiert wurde.

Folgende Ergänzungen wurden vorgenommen:


- Abbau- und Aufbereitungszone "zum Stei" > SR 23.4.1997
- Verkehrsarter Dorfkern St. German > SR 24.5.2000
- Öff. Bauten und Anlagen "Scheibenmoos" > SR 17.1.2001
- Industriezone "Basper" > SR 24.1.2007
- Zone für Fischzuchtanlagen > SR 28.5.2008
- > SR 21.4.2010

aktuelle Gefahrenzonen

- Bewilligtes Projekt Autobahn A9 + Neat
- Ersatzmassnahmen A9 + BLS/Alptransit
- Raumbedarf 3. Rhonekorrektur GP März 2016
- Deponie Goler - Auflageprojekt DVBU, Oktober 2006

Massgebend bleibt nach wie vor der Original Zonennutzungsplan vom 3. April 1996, welcher auf der Gemeinde Raron eingesehen werden kann.

Zonennutzungsplan 1:5000

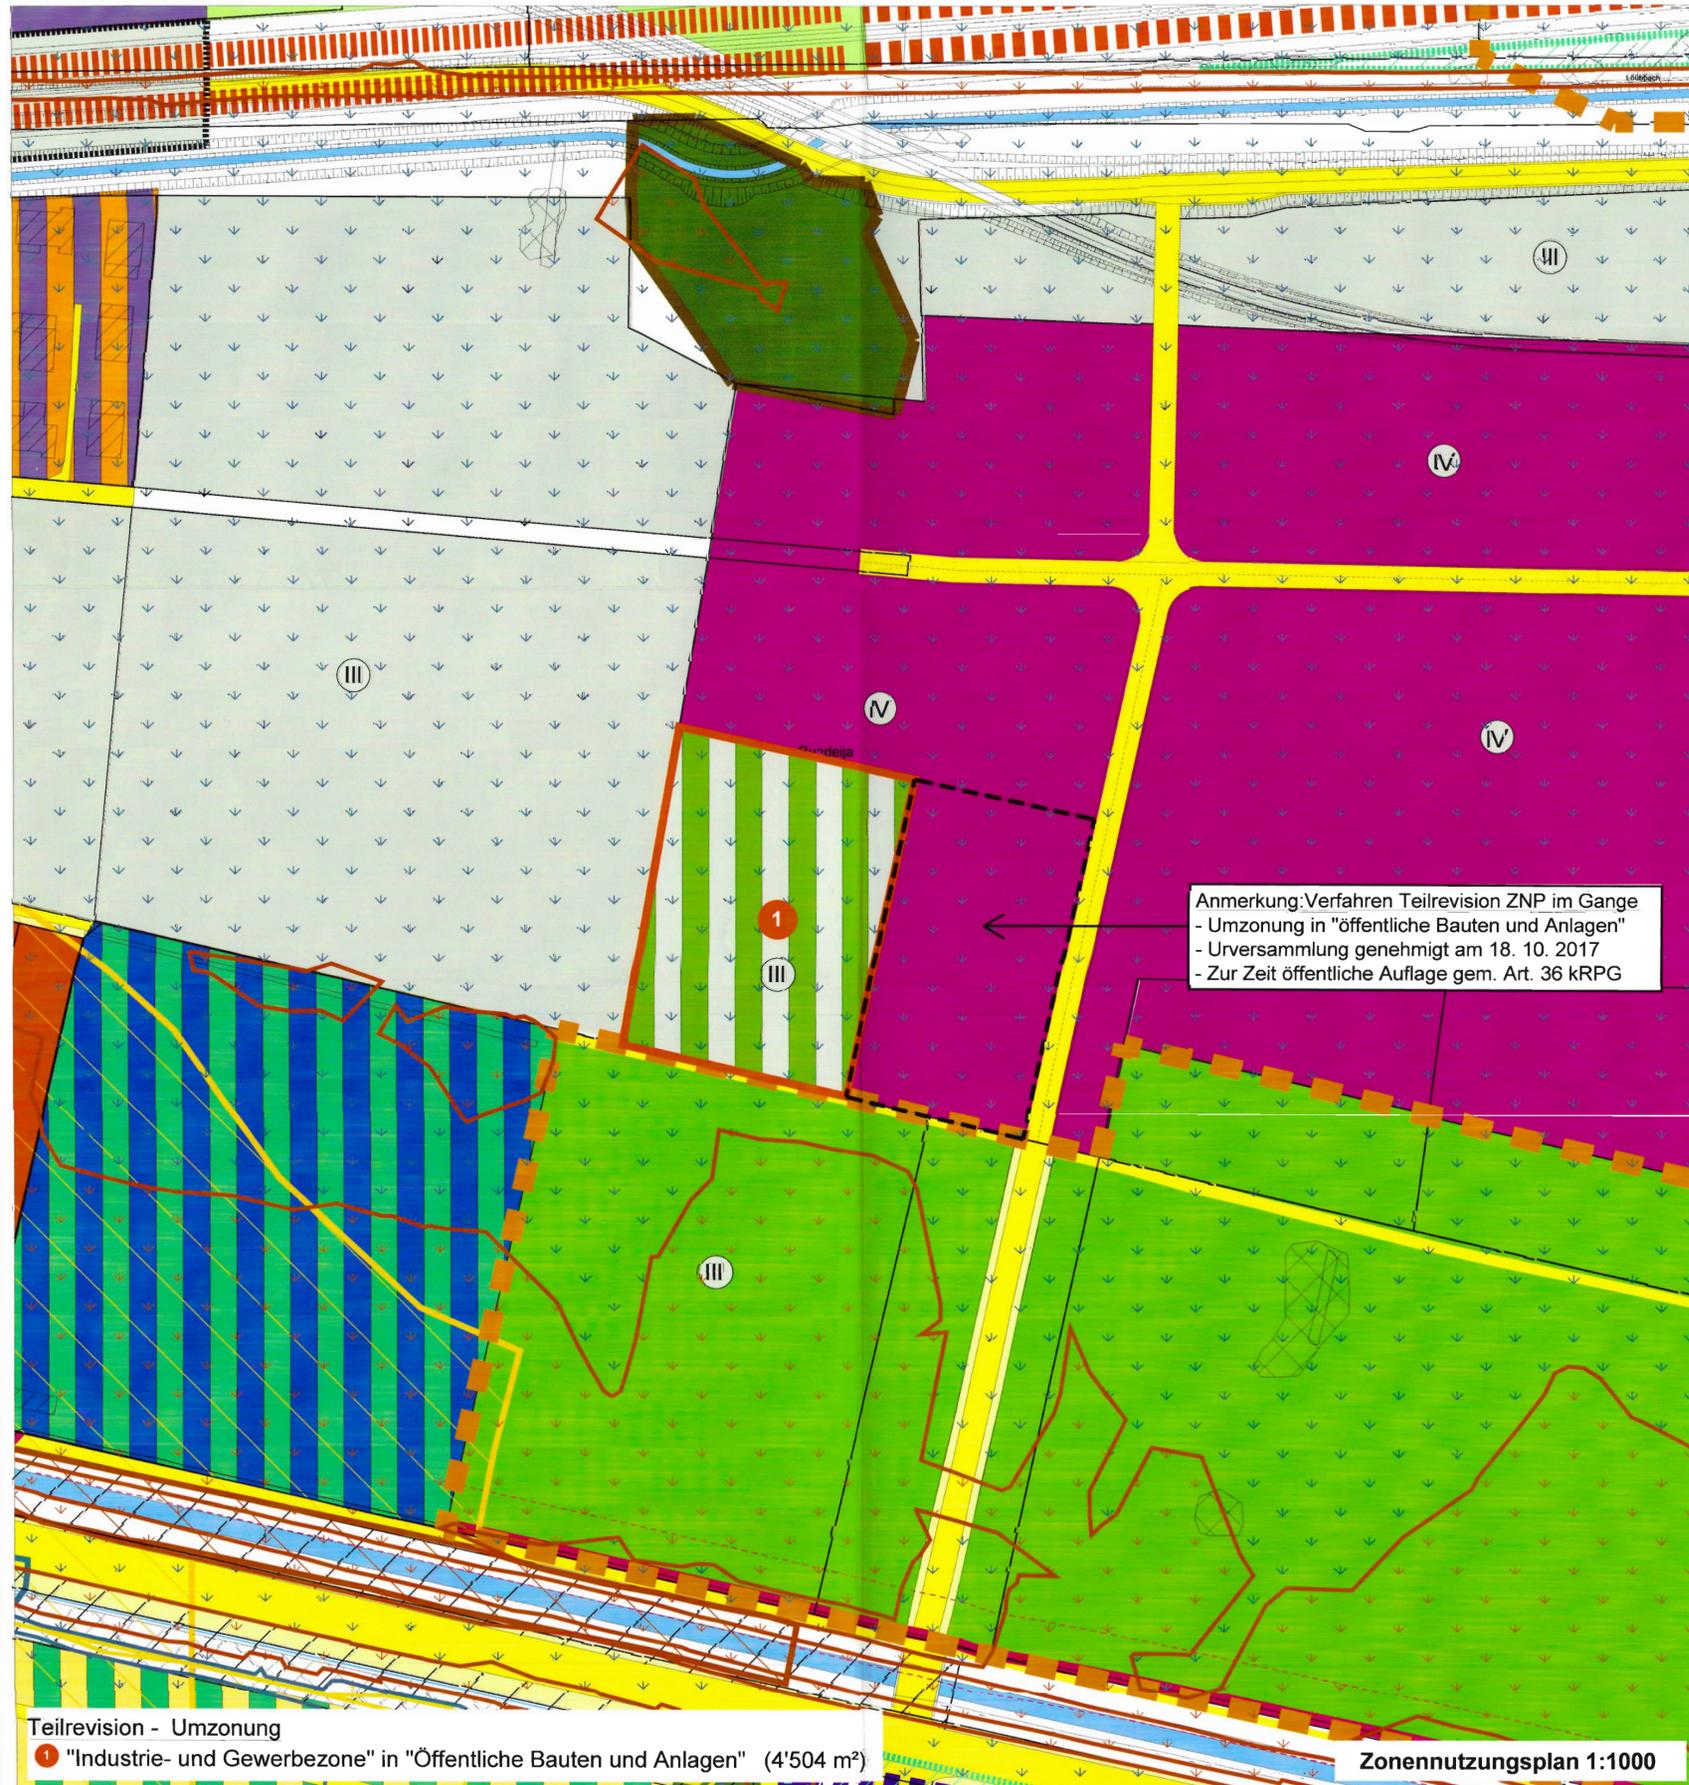

Anmerkung: Verfahren Teilrevision ZNP im Gange
 - Umzonung in "öffentliche Bauten und Anlagen"
 - Urversammlung genehmigt am 18. 10. 2017
 - Zur Zeit öffentliche Auflage gem. Art. 36 KRPG

Teilrevision - Umzonung
 1 "Industrie- und Gewerbezone" in "Öffentliche Bauten und Anlagen" (4'504 m²)

Zonennutzungsplan 1:1000

GEMEINDE RARON

ZONENNUTZUNGSPLAN

TEILREVISION "INDUSTRIE- UND GEWERBEZONE" "Eissport- und Eventhalle"

AREAPLAN

RAUMPLANUNG, SIEDLUNGSGESTALTUNG
 UMWELTKOORDINATION, BERATUNG AG

Datum : Dezember 2017
 Gez : m.s./MP
 Grdl. : 2016_07 Planax
 LTF : 0.25
 Grösse : 60 x 63
 CH - 3945 GAMPPEL
 Tel. 027 / 932 32 10
 Fax. 027 / 932 32 71
 E-Mail areaplan@gampel.ch

Z:\CAD DATEN\CAD DATEN Autocad Zeichnungen\RARON\ZNP\Partiellrevision\RARON 2017_10 PR Eissport/Eventhalle\RARON PR ZNP 12 Eissport 2017_12 B Homologation.dwg

BAUZONEN

- DORFZONE
- WOHNZONE W2 / 2. ERSCHL-ETAPPE
- WOHNZONE W3 / 2. ERSCHLIESSUNGSETAPPE
- WOHNZONE W3 A
- WOHNZONE W4
- WOHNZONE W4 A
- GEWERBEZONE
- INDUSTRIE- UND GEWERBEZONE
- ÖFFENTLICHE BAUTEN UND ANLAGEN
- BEREICH GENEHMIGTES AUTOBAHN A9 PROJEKT: NUTZUNG IM DETAIL NOCH ZU BESTIMMEN
- WOHNZONE W2 A 2. ERSCHL-ETAPPE
- WOHN- UND GEWERBEZONE WG3
- WOHN- UND GEWERBEZONE WG4
- GEGENSTAND DER UMZONUNG (4'504 m²)
- "INDUSTRIE- UND GEWERBEZONE" in "ÖFFENTLICHE B+A"

LANDWIRTSCHAFTSZONEN

- LANDWIRTSCHAFTSZONE 1. PRIORITÄT
- LANDWIRTSCHAFTSZONE 2. PRIORITÄT
- WEIDEN, SÖMMERUNGSWEIDEN
- REBEN

NATUR- UND LANSCHAFTSSCHUTZZONEN

- LANDSCHAFTSSCHUTZGEBIET VON NATIONALER BEDEUTUNG (BLN)
- LANDSCHAFTSSCHUTZGEBIET VON KANTONALER BEDEUTUNG (LK)
- LANDSCHAFTSSCHUTZGEBIET VON KOMMUNALER BEDEUTUNG (LG)
- NATURSCHUTZGEBIET VON KANTONALER BEDEUTUNG (NK)
- NATURSCHUTZGEBIET VON KOMMUNALER BEDEUTUNG (NG)
- FLACHMOOR VON NATIONALER BEDEUTUNG (FN)
- TROCKENWIESEN- und WEIDEN VON NATIONALER BEDEUTUNG
- ARCHÄOLOGISCHE SCHUTZZONE
- SCHUTZ- UND FREIHALTEZONE
- LK / LG: GEWÄSSER (Bäche, Flüsse, Seen inkl. Ufer - Art. 23 KRPG)

WEITERE ZONEN

- ZONE FÜR CAMPING
- ZONE FÜR CAMPING / TOURISTISCHE BAUTEN
- ZONE FÜR SPORT UND ERHOLUNG (Wassersport, Ringkühkamp, Tennis, Buvette)
- HELIKOPTERLANDEPLATZ
- ZONE FÜR FISCHZUCHTANLAGEN
- PERIMETER "STEINPLATTENDÄCHER"
- PERIMETER "VERKEHRSARMER DORFKERN" ST. GERMAN
- SONDERNUTZUNGSPLAN "Blasbiel" (SNP)
- DETAILNUTZUNGSPLAN "Baggersee" (DNP)
- ZONE MIT UNBESTIMMTER NUTZUNG
- WOHNZONE W3 MIT SPÄTERER NUTZUNGSZULASSUNG (laut Artikel 11.2 KRPG)
 Deponie Goler - Auflageprojekt DVBU, Oktober 2006
- REGIONALE INERSTOFFDEPONIE - ANNAHMESTELLE TEMPORÄR (RID/temp)
- REGIONALE INERSTOFFDEPONIE - ANNAHMESTELLE DEFINITIV (RID/def)
- MATERIALABLAGERUNG NEAT / A9
- DEPONIEZONE MUTT
- ABBAU- UND AUFBEREITUNGSZONE "Zum Stei"

ÜBRIGE ZONEN

- NATURGEFAHREN
- | | | | | |
|---|-------------|-----------|--------|--------|
| | Gefährdung: | erheblich | mittel | gering |
| SCHNEEGEFAHR : Lawinen | | | | |
| HYDROLOGISCHE GEFAHR : Überschwemmung Rhone | | | | |
| | | | | |
| | | | | |
| GEOLOGISCHE GEFAHR : Stein- und Blockschlag | | | | |
- RAUMBEDARF 3. RHONEKORREKTION (GP 2012)
 - WALD
 - WALD (gemäss ÜP/ Orthophoto)
 - QUELLSCHUTZZONE S1
 - WALD (gemäss Waldkataster)
 - BAUMBESTÄNDE, HECKEN, FELDGEHÖLZE
 - QUELLSCHUTZZONE S2
 - QUELLSCHUTZZONE S3
 - HOCHSPANNUNGSLEITUNG (HSL)
 - ERSATZMASSNAHMEN A9
 - SCHIESSTAND (Kleinkaliber 50m)
 - RINGKÜHKAMPFARENA
 - SETZUNGSPERIMETER NEAT ST. GERMAN
 - Verkehrsanlagen
 - VERKEHR (Strassen, Wege, Plätze)
 - VERKEHRSFLÄCHE
 - BLS SÜDRAMPE
 - ANSCHLUSS NEAT AN SBB
 - GASLEITUNG SWISSGAS
 - ERSATZMASSNAHMEN BLS - ALPTRANSIT
 - PERIMETER INTEGRALMELIORATION
 - Verkehrsanlagen projektiert
 - AUTOBAHN A9, ANSCHLÜSSE T9
 - ERSCHLIESSUNGSSTRASSEN
 - LÄRMEMPFLINDLICHKEITSTUFEN
 - LÄRMBELASTETER BEREICH
 - ÜBRIGES GEMEINDEGEBIET (Felsen, Öde, usw.)
 - GEMEINDEGRENZE

Von der Urversammlung am 13. Dezember 2017 genehmigt

GEMEINDE RARON

Der Präsident
 Reinhard Imboden

Der Schreiber
 Thomas Köpfer

Vom Staatsrat genehmigt
 In der Sitzung vom 6. März 2018
 Siegelgebühr Fr. 250.-

Homologiert durch den Staatsrat des Kantons Wallis am:

