

PAZ FUTUR
Echelle 1/2'000

Légende:

Affectation conservée


- Zone agricole protégée
- Zone résidentielle H30
- Zone de protection de la nature d'importance communale
- Zone rouge d'avalanches
- Zone agricole I et II

Affectation modifiée

- Aire forestière

Affectation nouvelle

- Zone à aménager (Carrière du Biolley)
- Zone mixte d'extraction et de dépôt de matériaux

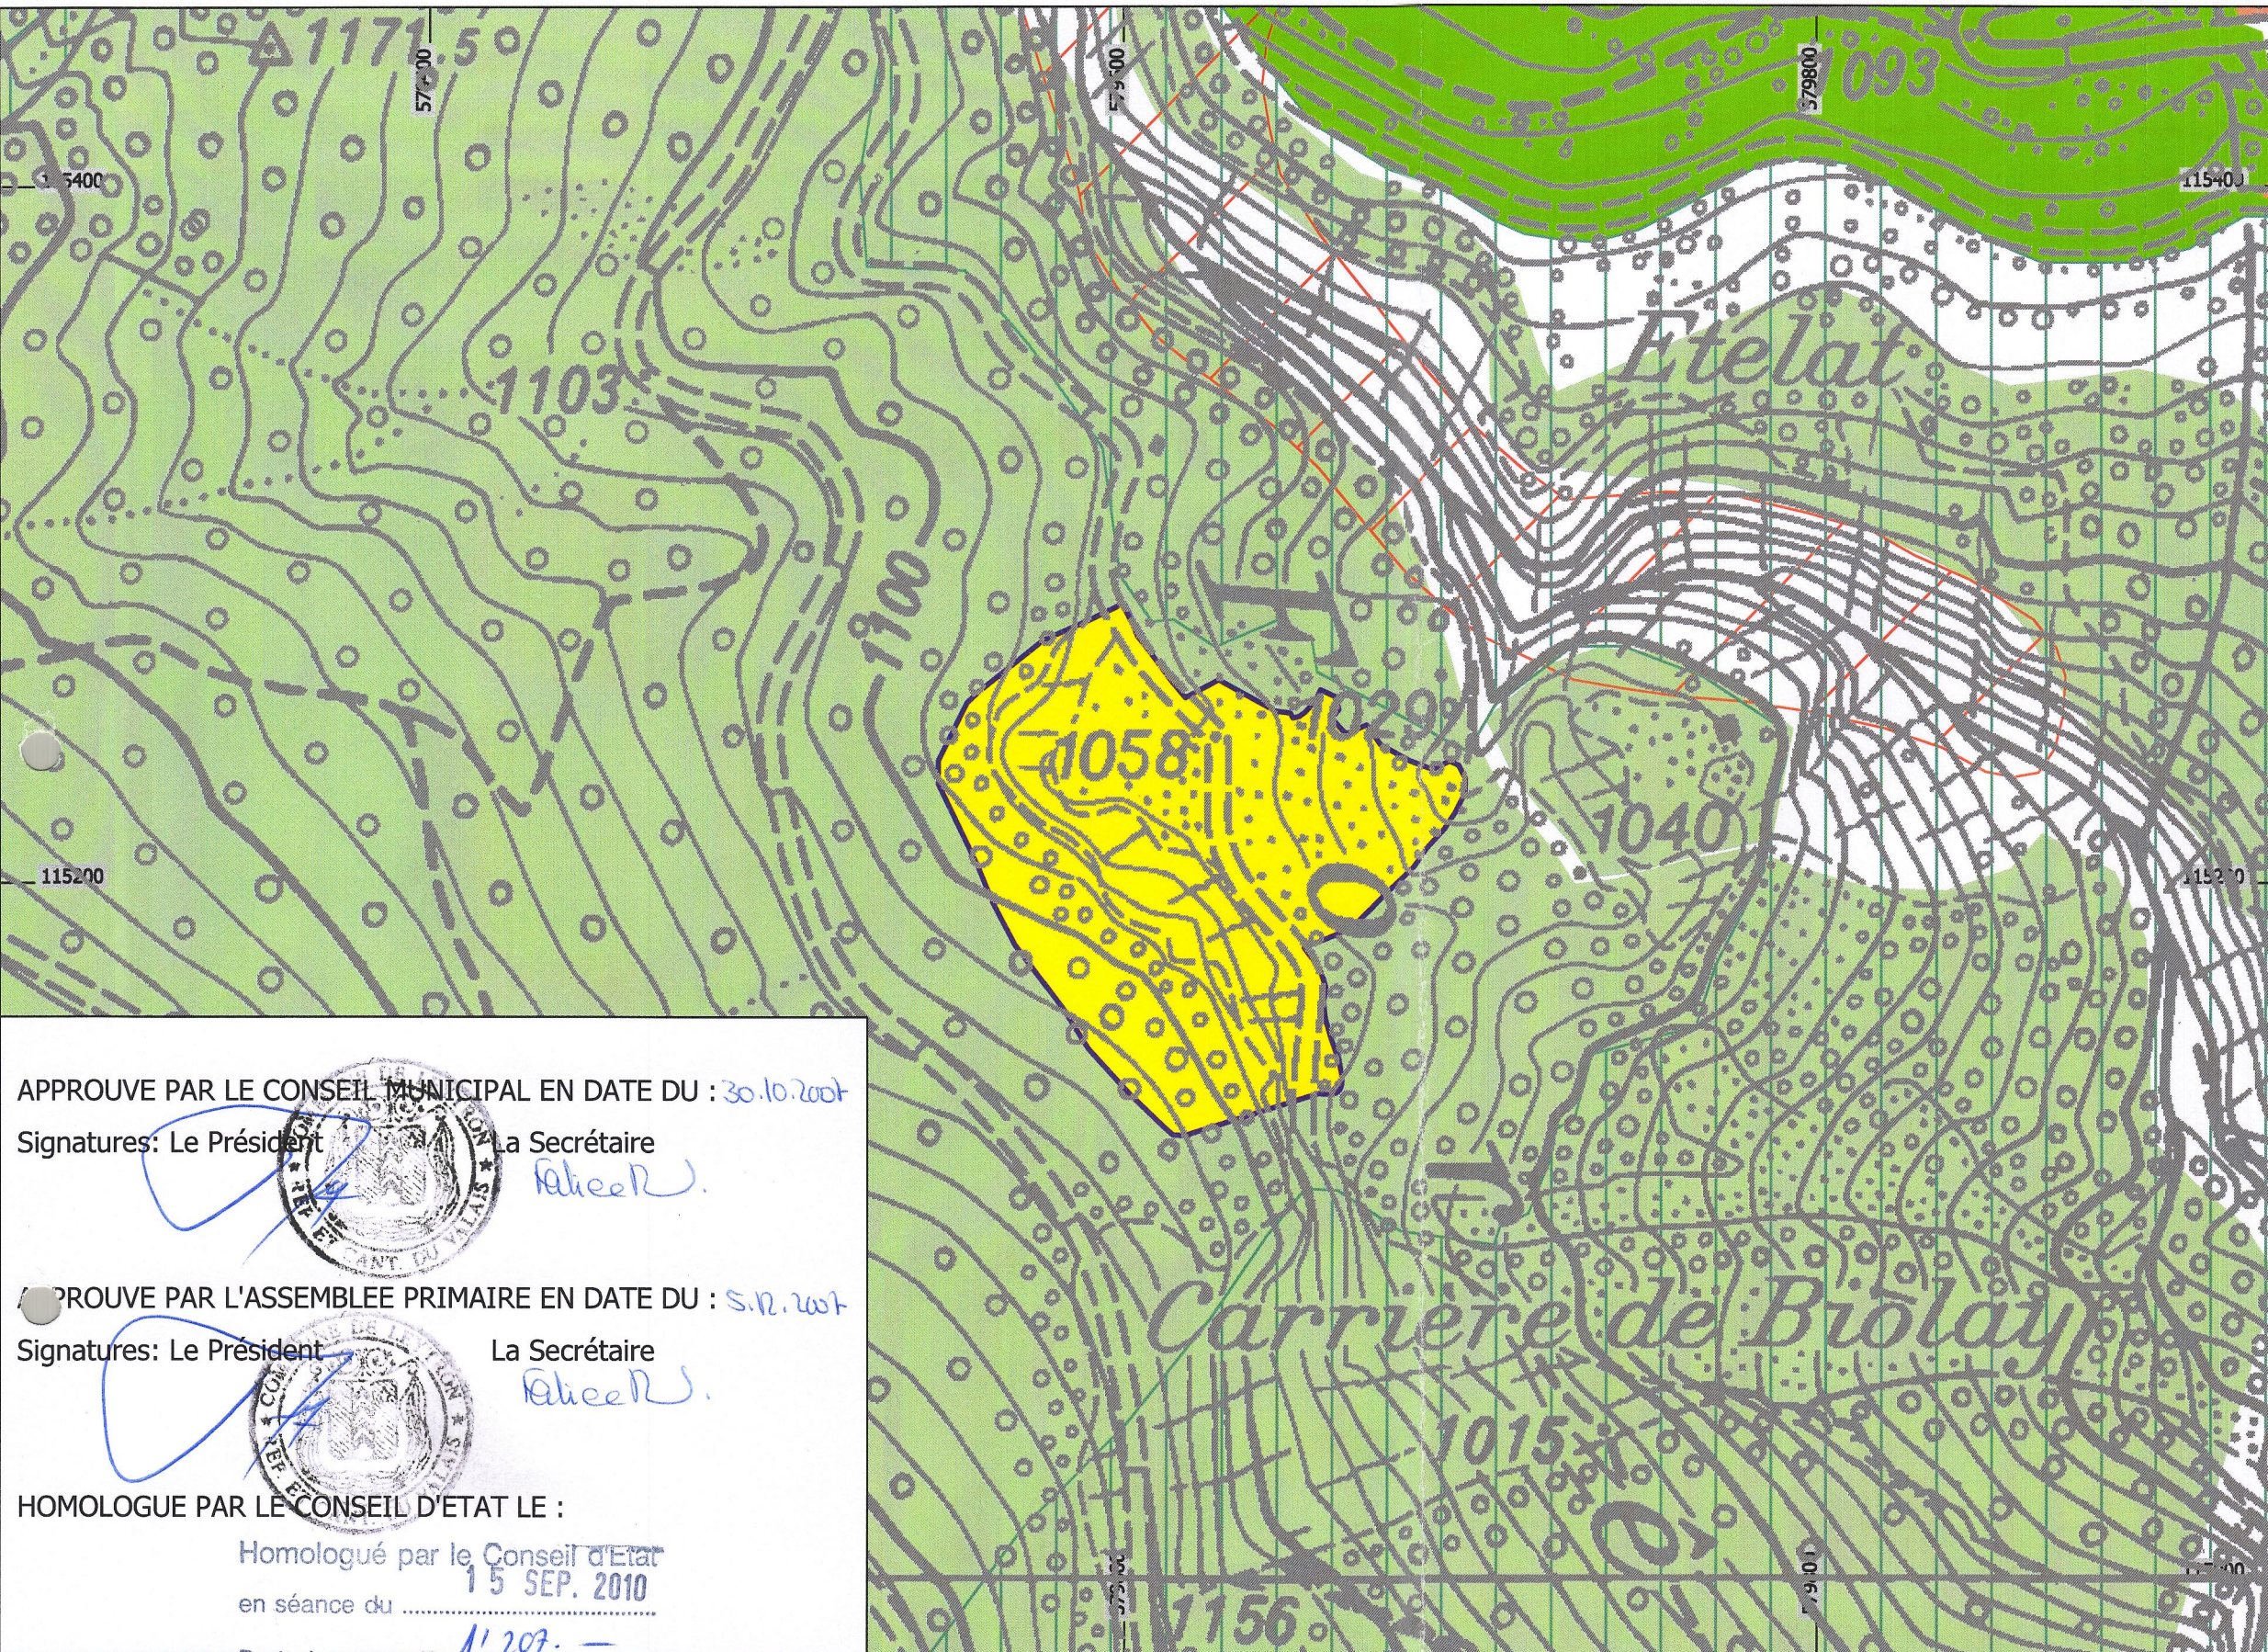

APPROUVE PAR LE CONSEIL MUNICIPAL EN DATE DU : 30.10.2007

Signatures: Le Président La Secrétaire

APPROUVE PAR L'ASSEMBLEE PRIMAIRE EN DATE DU : 5.12.2007

Signatures: Le Président La Secrétaire

HOMOLOGUE PAR LE CONSEIL D'ETAT LE :

Homologué par le Conseil d'Etat
15 SEP. 2010
en séance du 11.207. —

Droit de sceau: Fr. —

Dossier n° CANTON DU VALAIS COMMUNE DE LEYTRON

L'atteste:
Le chancelier d'Etat:

MODIFICATION PARTIELLE DU PAZ

CARRIERE DE BIOLLEY

ZONE MIXTE D'EXTRACTION ET DE DEPOT

AUTEUR DU PROJET



DATE	PROJ.	DESS.	CONTR.
Novembre 2007	P.E.	V.B.	P.M.

a			
b			
c			

Formats	Surface	Proj. n° 119.1448.00
---------	---------	----------------------

x = 0.420	0.12 m²	W:\Communes\Leytron\Aménagement du territoire\1448 Modification du PAZ\1448 Biolley\1448 DAO\1448 Plans\1448 Modification du PAZ.dwg
y = 0.297		