

Kanton Wallis
Gemeinde Stalden

OP-Stalden

Zonennutzungsplan 1 : 2'000

Teilrevision "Boduacher" 2000 / 2010 / 2014

Vom Staatsrate genehmigt
In der Sitzung vom16. April 2014

Siegelgebühr: Fr.200.-

Bestätigt:
Der Staatskanzler:



- | | | | |
|--|--|--|-----------------------------------|
| | Wohnzone- und Geschäftszone WG3 | | Schutzzone / Freihaltezone |
| | Wohnzone 2 | | Gefahrenzone 1 |
| | Wohnzone 2 (Erschliessungsstand b) | | Gefahrenzone 2 |
| | Industrie- und Gewerbezone | | Gefahrenzone 3 |
| | Industrie- und Gewerbezone (Erschliessungsstand b) | | Rebbauzone |
| | Zone für öffentliche Bauten und Anlagen | | Landwirtschaftszone (ohne Rebbau) |
| | Hochspannungsleitung | | Wald (dynamisch) |
| | Lärmempfindlichkeitsstufe | | Baumbestand |
| | Landschaftsschutzzone | | Verkehrsanlagen |
| | Naturschutzzone | | Gewässer |
| | Baulinie / Perimeter Bauverbot Hochbauten | | Gewässerraum |

Genehmigt vom Gemeinderat am 22. März 2000
Genehmigt von der Urversammlung am 8. Juni 2000
Homologiert vom Staatsrat am

Plangrundlage ohne Garantie für Genauigkeit und Vollständigkeit der Grenzen und Flächen



**RAUMPLANUNG
+ UMWELT**

Büro für nachhaltige Raumentwicklung
und Umweltplanung

Aufderreggen, Julien
+ Zenzünen AG

Sebastiansplatz 1
3900 Brig

T: 027 924 34 01
F: 027 923 98 85

info@raum-umwelt.ch
www.raum-umwelt.ch

PLAN-NR.: 605-1


GEZEICHNET: 23.11.2010

GEÄNDERT: 18.02.2014

NAME: LB

PLANGRÖSSE: 0.18 m²

Zonennutzungsplan homologiert am 22. Februar 1995

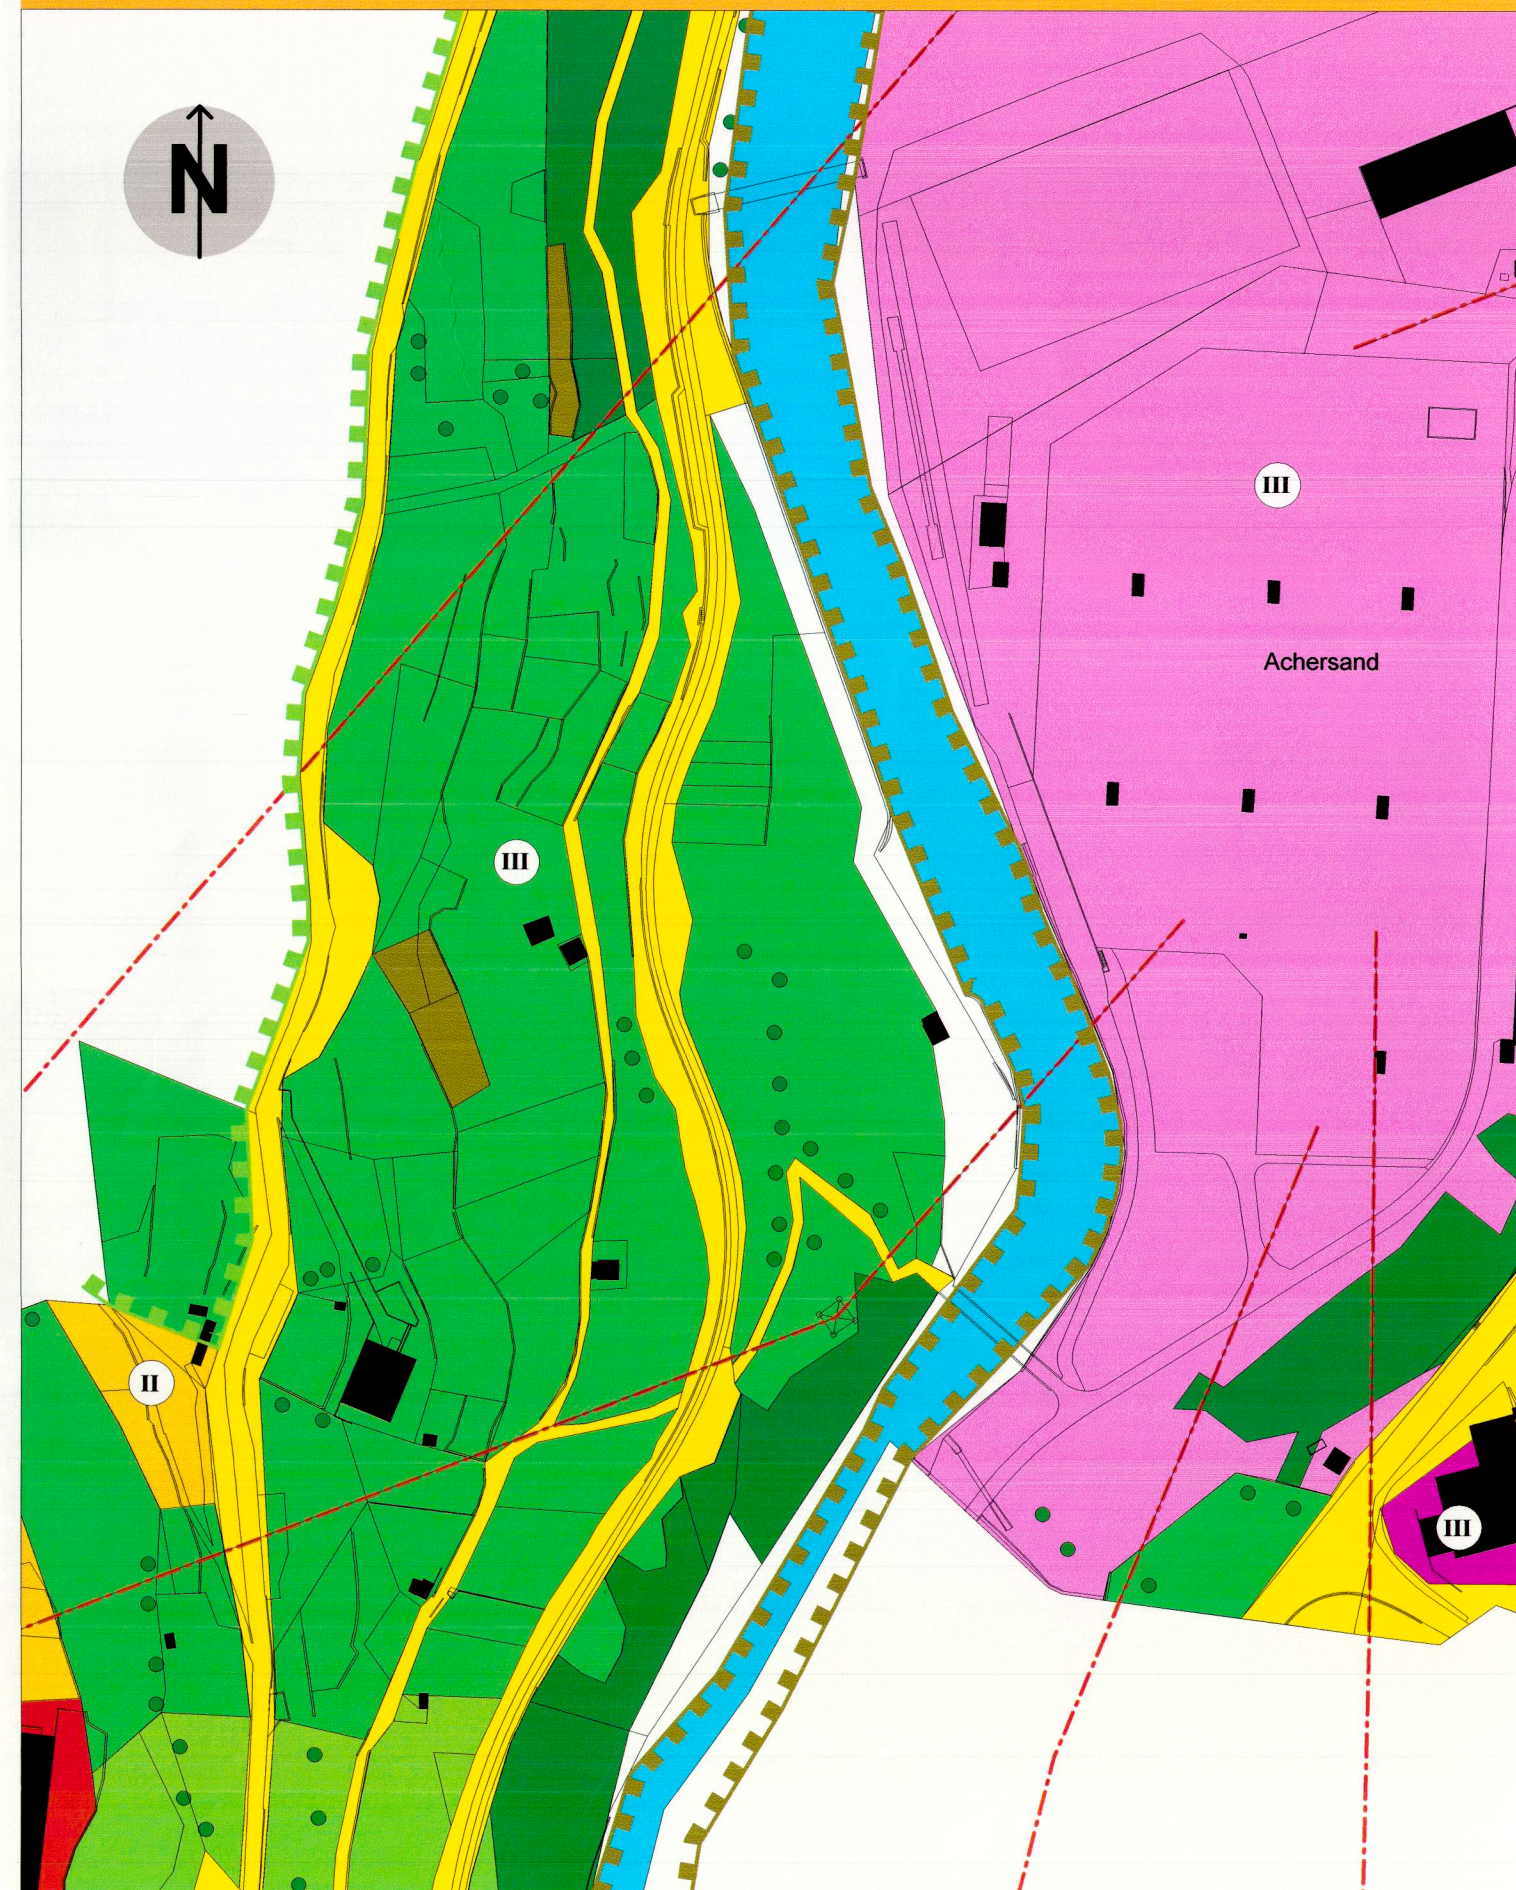

Zonennutzungsplan: Teilrevision "Boduacher" 2000 / 2010 / 2014

