


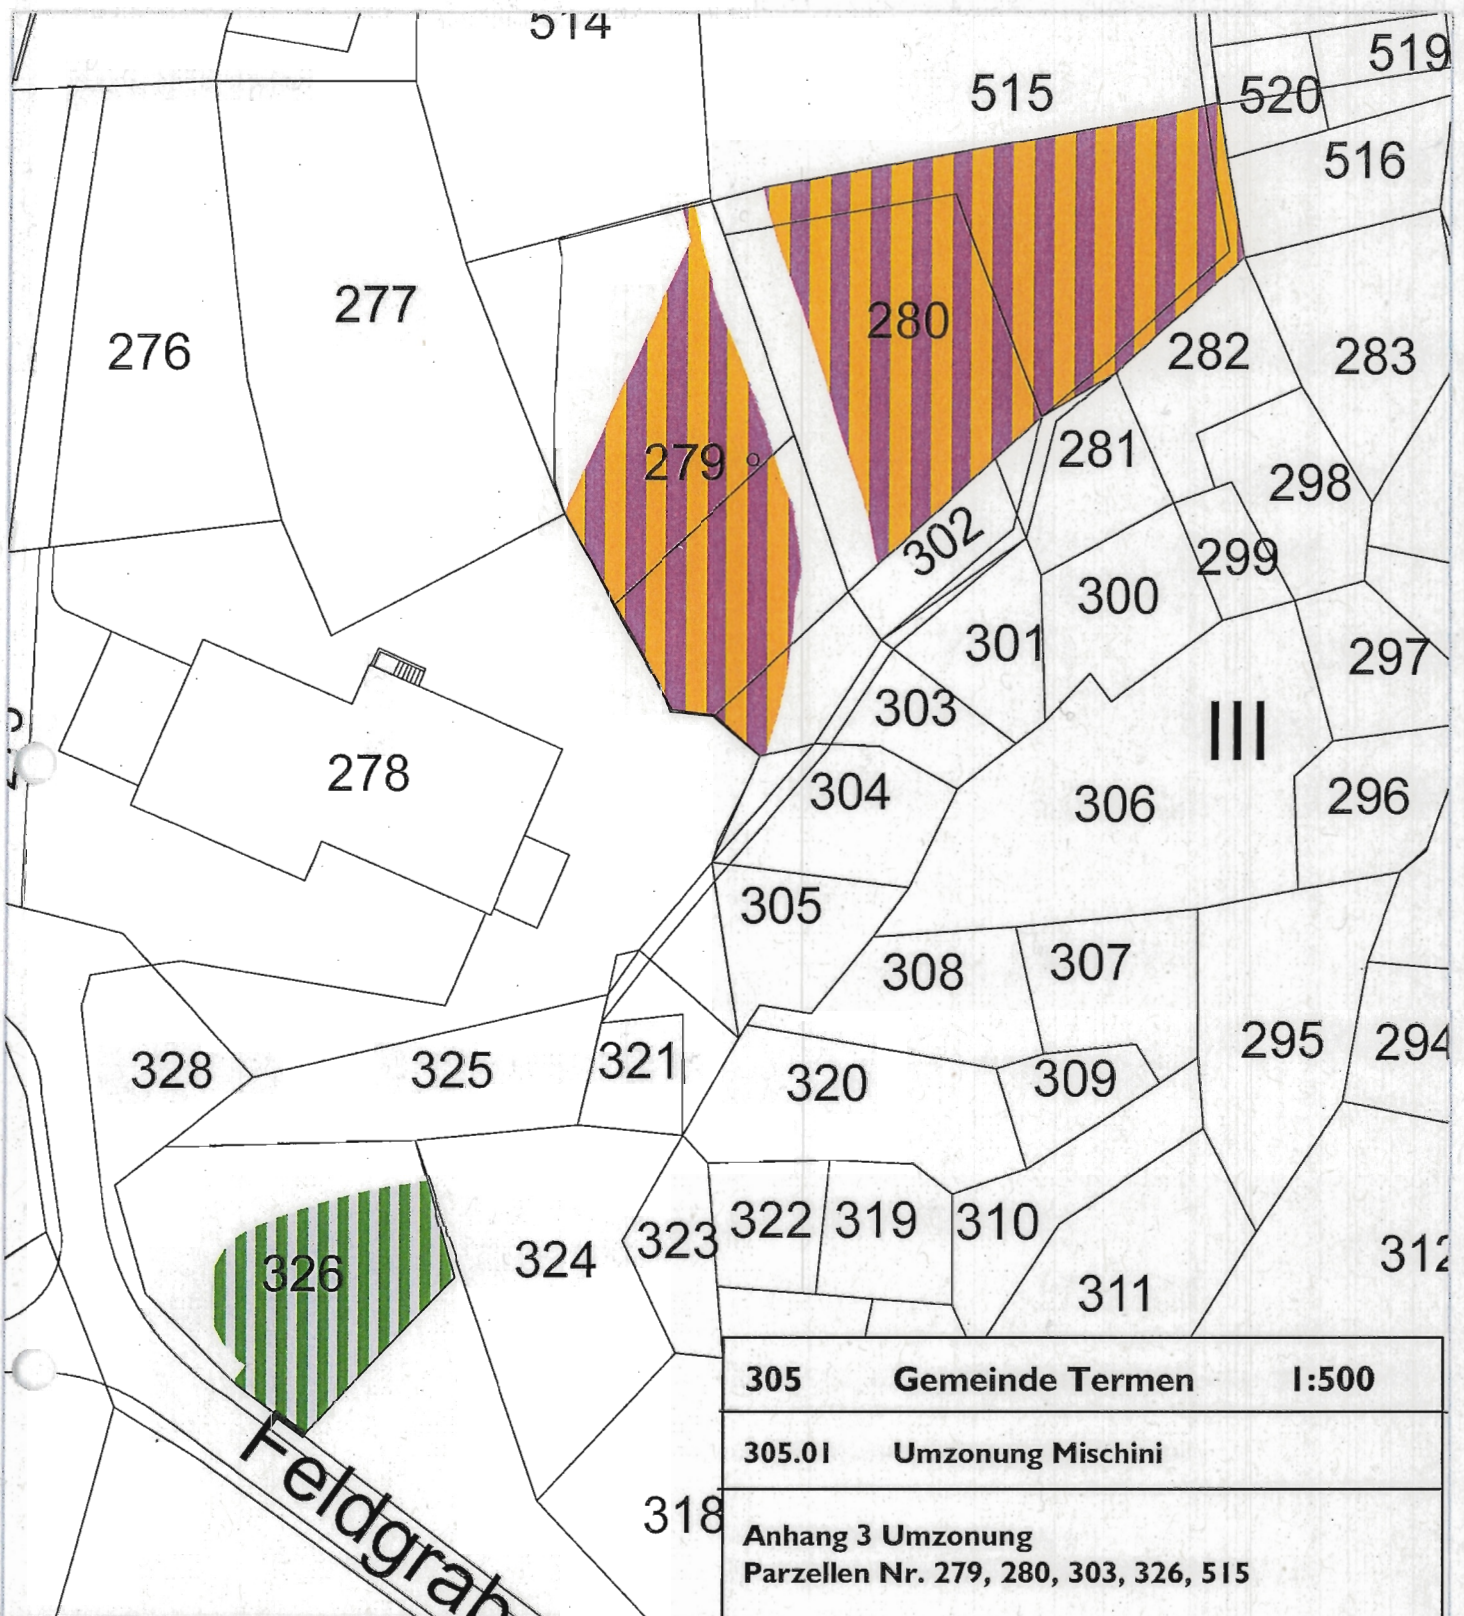

305 Gemeinde Termen 1:500

305.01 Umzonung Mischini

Anhang 3 Umzonung
Parzellen Nr. 279, 280, 303, 326, 515

Heute: Wohn- und Gewerbezone WG2
Nachher: Öffentliche Bauten und Anlagen

Vom Staatsrat genehmigt
Nachher: Wohn- und Gewerbezone WG2
In der Sitzung vom 19. Aug. 2014

Siegelgebühr: Fr. 150.-

Bestätigt:
Der Staatskanzler:



Dateiname: Anhang_3_Umzonung.mxd
Druckdatum: 20.03.14
Gez: 28.03.13, RG
Rev: 20.03.14, MP
Rev:

Kont: KS
Kont: KS
Kont:

Michlig + Partner - Raumplanung und Landschaft
Fürkastr. 3, 8904 Naters

Termen, den 22. MAI 2014

Der Präsident:

Der Schreiber:

