

WALDKATASTER

1:1000

Auflageplan

Grundbuchplan Nr. 20

Planaufgabe gemäss Art. 10, Abs. 2 und Art. 13, Abs. 1
des Bundesgesetzes über den Wald (Waldgesetz)

Vom Staatsrate genehmigt
In der Sitzung vom 7. Juni 2016
Siegelgebühr: Fr. 510

Bestätigt:
Der Staatskanzler:



Plan: Waldkaster_5.pdf

Legende:



Waldgrenze im Bereich der Bauzone

Definitive Waldfeststellung gemäss Art. 10 des Bundesgesetzes
über den Wald für Bauzonen und deren unmittelbaren Umgebung,
mit Verpflockung und Vermessung.



Waldgrenze ausserhalb der Bauzone

indikative Waldfestsetzung mit Hinweischarakter



Bauzone

Homologation (vom Staatsrat genehmigt am 17.03.2010)



geplante Bauzone (noch nicht homologiert)



Planperimeter

Genehmigt am: 22.10.2004

Der Geometer:
Brig-Glis, den 26.4.16

Die Gemeinde:
Termen, den 26. APR. 2016


Michlig u. Partner AG:
Naters, den

Brig-Glis, den 17.5.16
Dienststelle für Wald und Landschaft
Kreis Oberwallis

ZURBRIGGEN KARL AG
INGENIEUR- UND VERMESSUNGSBÜRO
CH-1000 GENÈVE
CH-1000 GENÈVE
CH-1000 GENÈVE

GEMEINDE
TERMEN

Ingenieur Waldernhaltung
M. Hutter

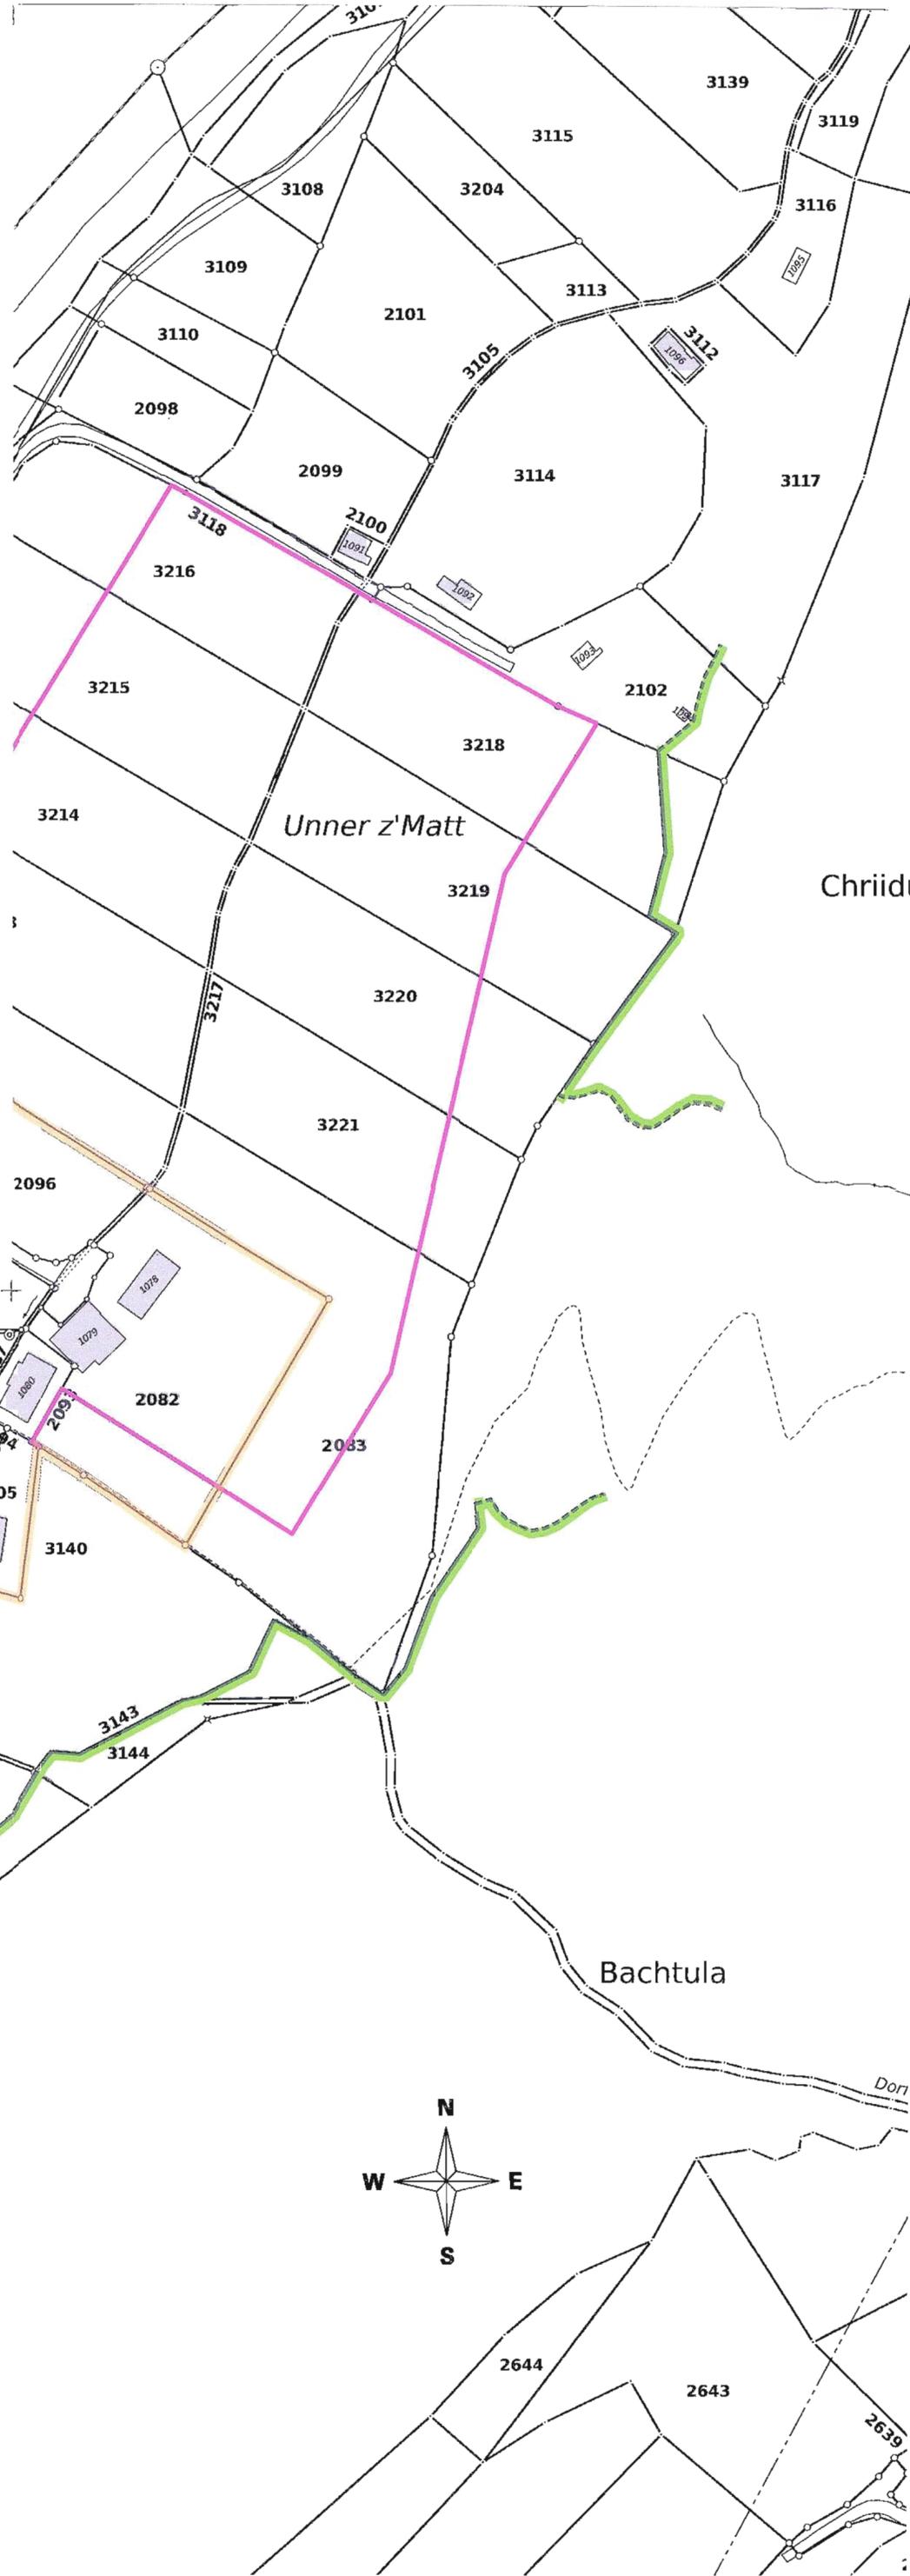

warz Brigga

Bachtula

