

COMMUNE DE ST-LEONARD

PLAN DE QUARTIER "LES FALAISES"

SURFACE EN ZONE CONSTRUCTION : 4616 M2

DENSITE 0.575

SURFACE DE PLANCHER 2654 M2

IMMEUBLE A R+2+att.

$$3 \times 280 + 1 \times 138 = 978 \text{ m}^2$$

6 APPARTEMENTS 3 PCS

12 APPARTEMENTS 2 PCS


IMMEUBLES **BC** R+2+att.

$$3 \times 240 \times 2 + 1 \times 118 \times 2 = 1676 \text{ m}^2$$

14 APPARTEMENTS 4 P.CES

SURFACE PLANCHER TOTAL

2654 m²

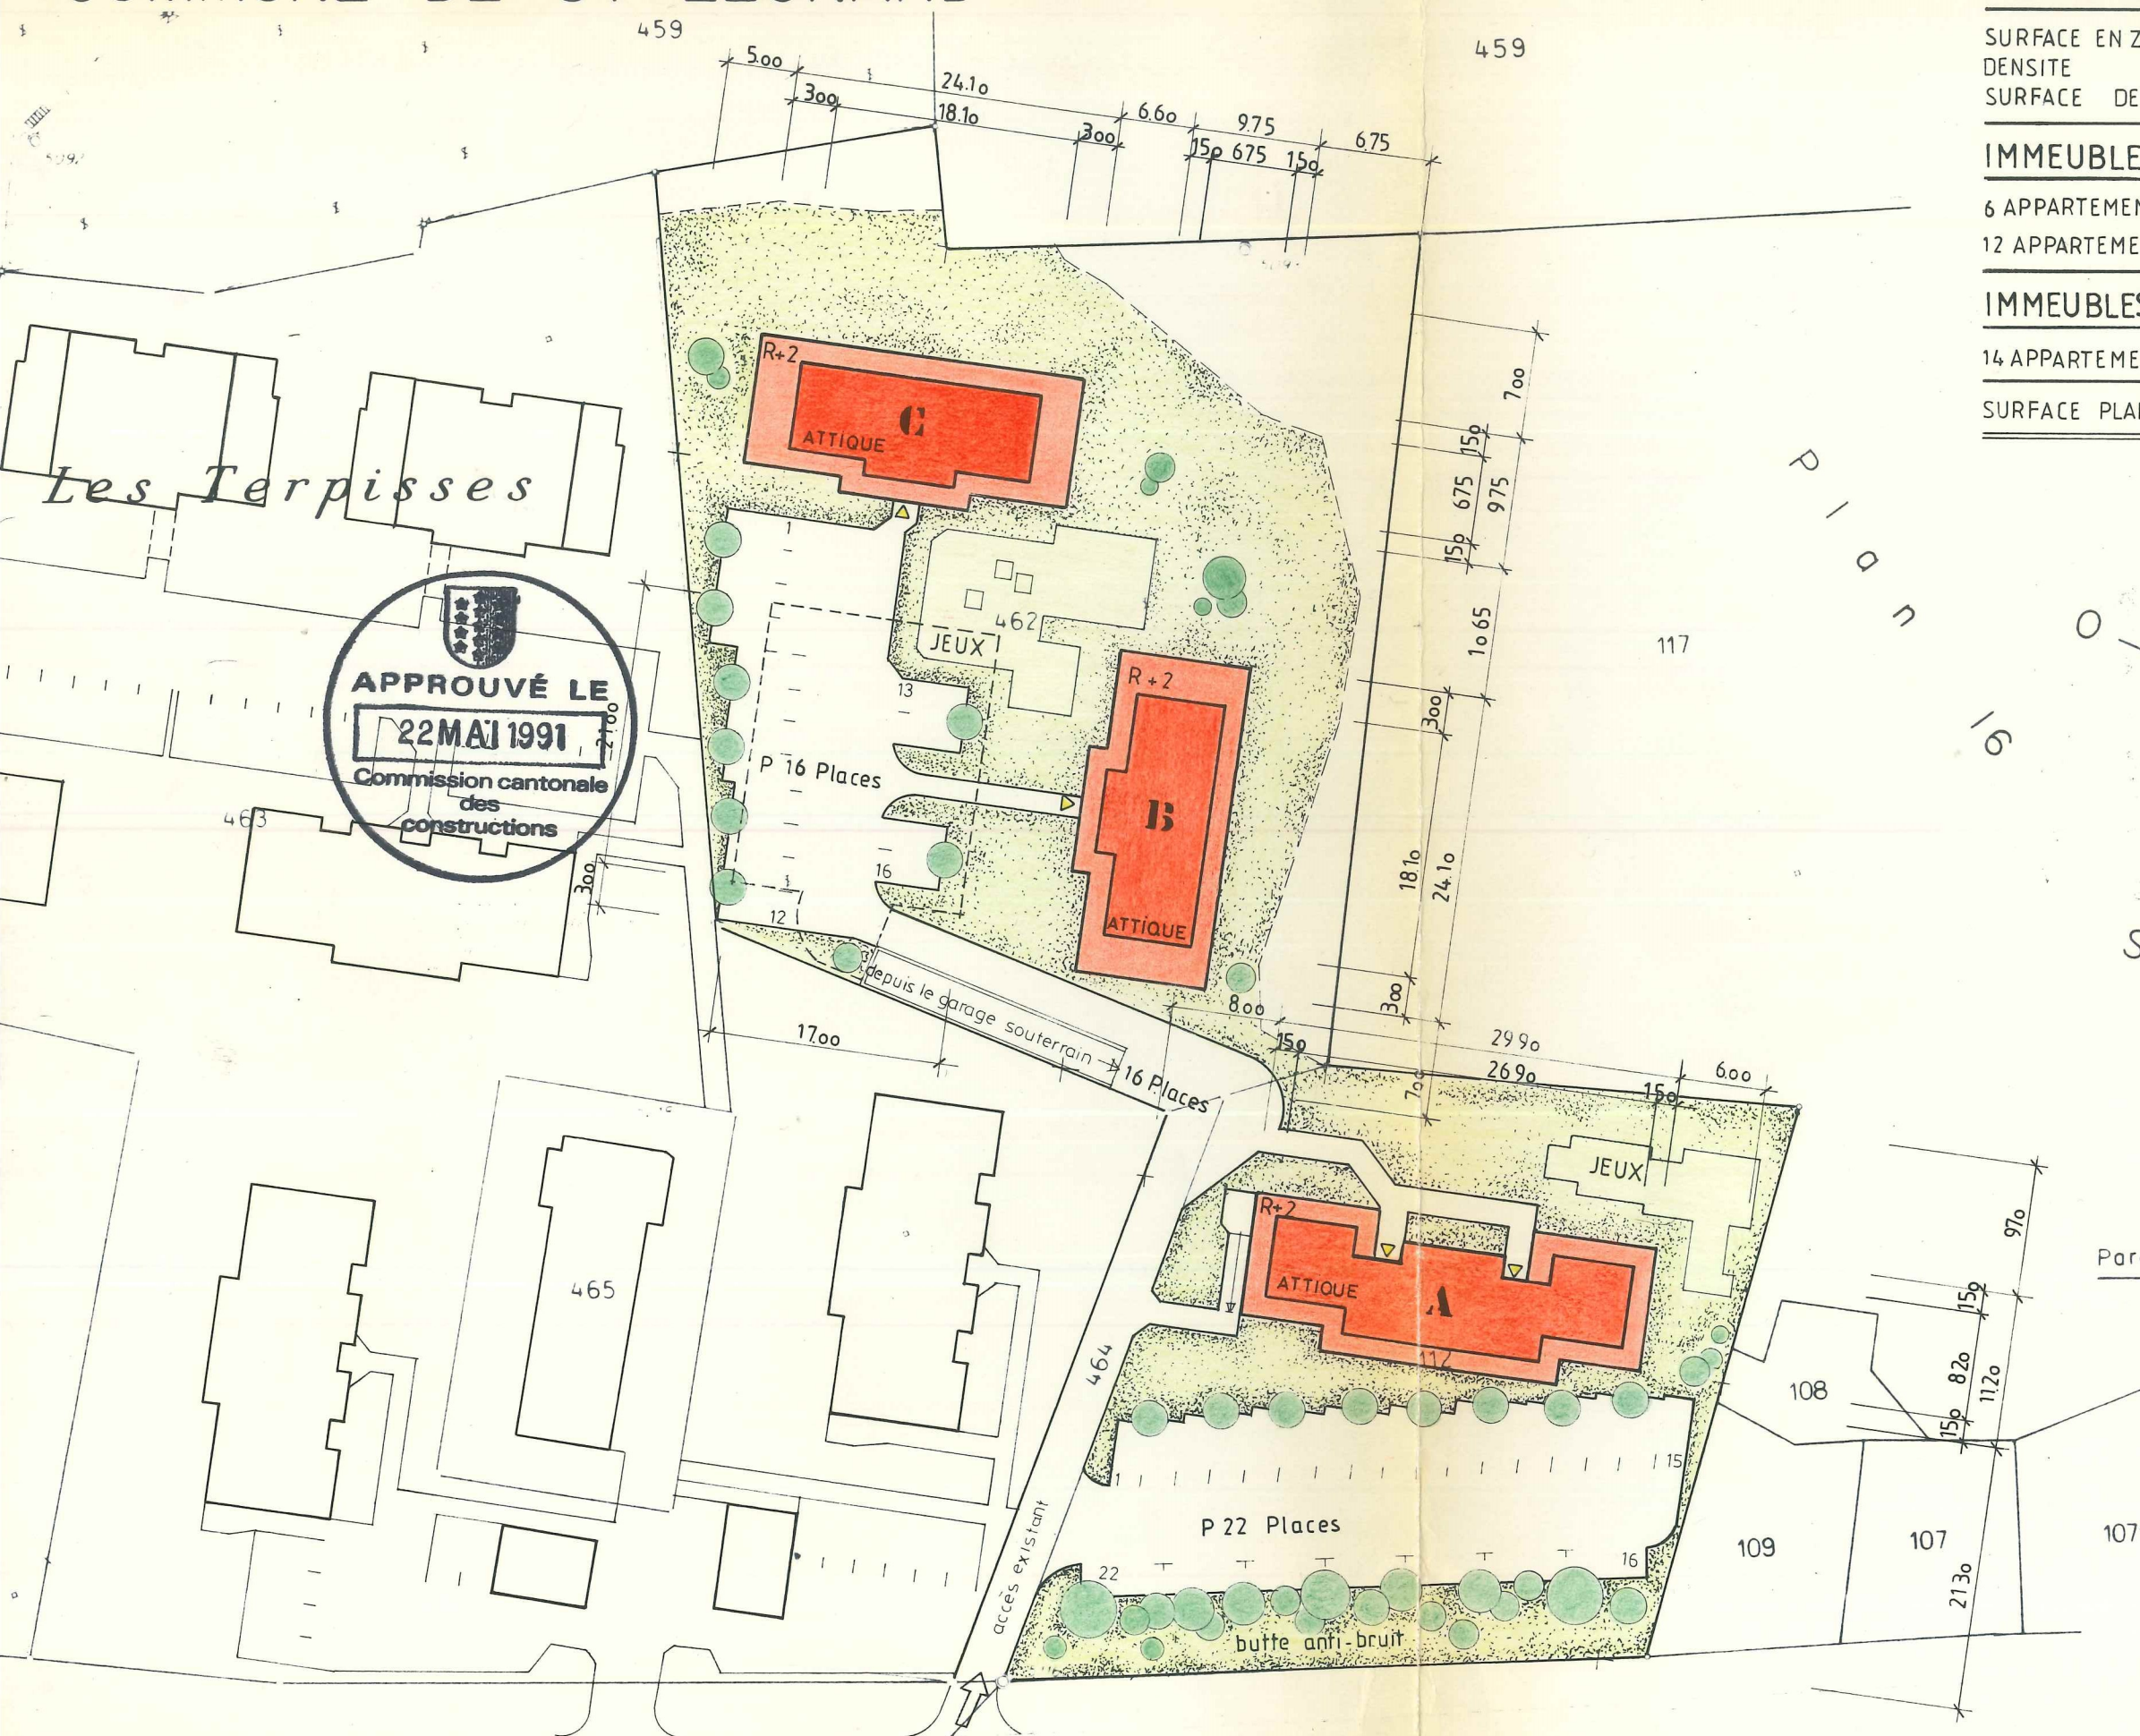

Parcelle N° 112 copiée du plan communal

1:500

Approuvé par le
Conseil Communal
le: 22. 4. 91

BUREAU D'INGENIEUR
NICOLAS CORDONIER
INGENIEUR GENIE CIVIL + BETON ARME
GEOMETRE OFFICIEL DIPLOME EPFL
3960 SIERRE TEL 027 / 55 51 43

Sion le 04.12.90 lf.

de Sion

Sierre , novembre 1989

à Sierre