


l'exactitude des limites et des surfaces n'est pas garantie

PLAN DE SITUATION DES GRAVURES RUPESTRES

PLAN FOLIO...16.....

PARCELLE N° 117.....

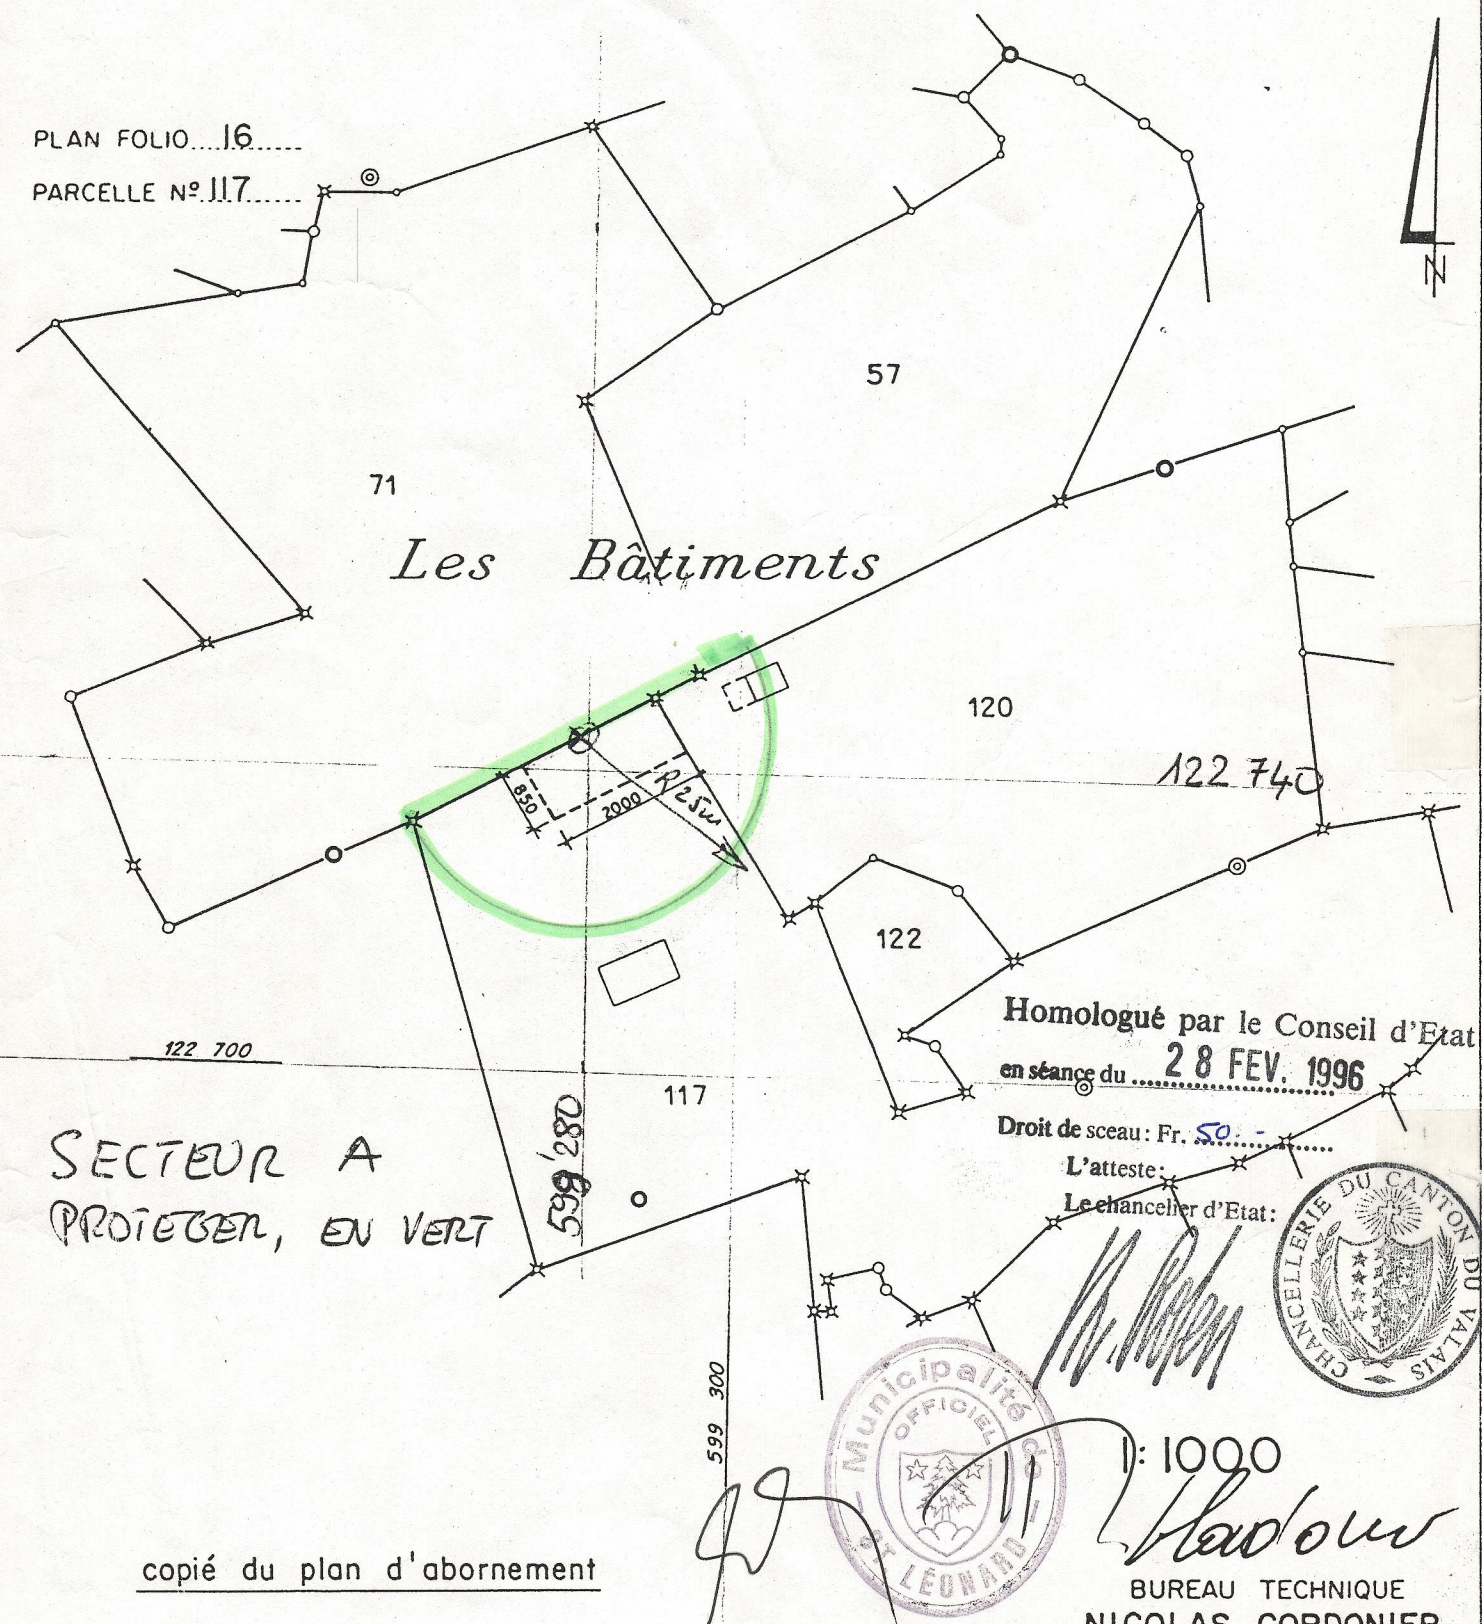

copié du plan d'abornement