


COMMUNE DE ST-LEONARD

DATE: DECEMBRE 83
DESSIN: M.-F. MATHIEU
CONTROLE:
FORMAT:

PLAN D'AFFECTATION COMPLEMENTAIRE

ECHELLE: 1:5000
MODIFICATIONS:
mai 84
avril 95

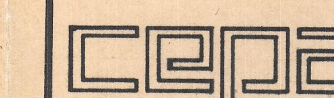

communauté d'étude pour l'aménagement du territoire
ami deloie martigny — j. + n. widmann sion

MODIFICATIONS PARTIELLES DU PLAN D'AFFECTATION DE ZONES

- Mise à l'enquête publique du projet du 26.05.95 au 06.06.95
- Décision de l'Assemblée primaire du 04.12.95
- Mise à l'enquête publique du plan approuvé du 07.12.95 au 06.01.96

ZONE D'EQUIPEMENT PUBLIC (EP)

ZONES D'EXPLOITATION

ZONE FORESTIERE

ZONE EXTRACTION ET DEPOT DE MATERIAUX
(carrière / gravière)

ZONE AGRICOLE OU VITICOLE

PERIMETRE DE CADASTRE VITICOLE 1982
(POUR ORIENTATION)

ZONES DE PROTECTION

ZONE PROTECTION DU LAC SOUTERRAIN

GROUPE DE BATIMENT A PROTEGER

ZONE PROTEGEE SELON ART. 13 OLAT

ZONE DE PROTECTION DU SITE

ZONE DE PROTECTION DE CAPTAGE

PERIMETRE DE PROTECTION ARCHEOLOGIQUE
(gravures rupestres préhistoriques)


ZONES DE CONSTRUCTION

ZONES DE CONSTRUCTION ACTUELLES

ZONE INDUSTRIELLE (MANGOLD)

ZONE MIXTE (OUEST / USINE)

ZONE SANS AFFECTATION SPECIALE
(ZONES DE CONSTRUCTION FUTURES)

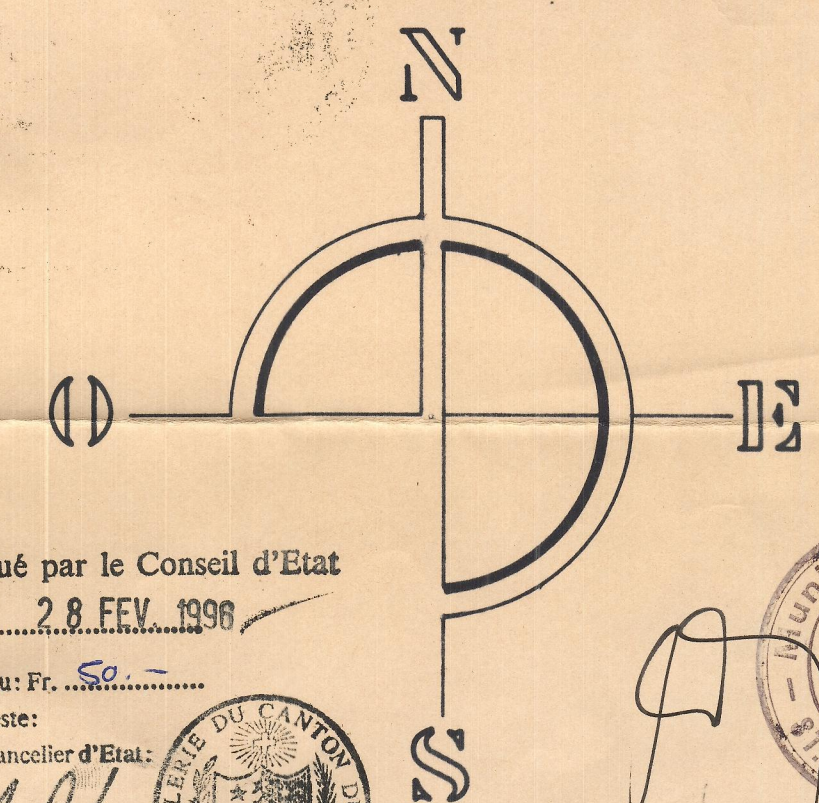


Homologué par le Conseil d'Etat
en séance du 28.FEV.1996

Droit de sceau: Fr. 500

L'atteste:

Le chancelier d'Etat:

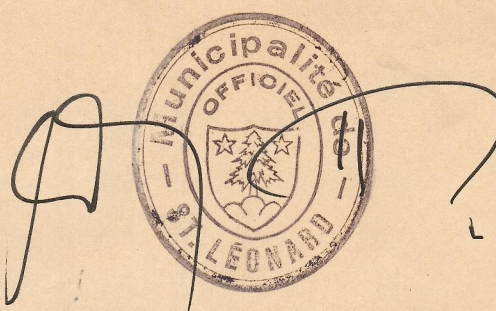

ST-LÉONARD, le 19 JAN. 1996