

COMMUNE DE ST-LEONARD



DEMANDE DE REVISION PARTIELLE DU PLAN D'AFFECTATION DES ZONES SECTEUR SUD AUTOROUTE N9


SITUATION 1:2000

MISE A L'ENQUETE PUBLIQUE DU 5 FEVRIER AU 15 FEVRIER 1999
MODIFICATION SELON DECISIONS DU CONSEIL COMMUNAL DU 19.01.1999
ET DE L'ASSEMBLEE PRIMAIRE DU 27.01.1999


Homologué par le Conseil d'Etat
en séance du 19 MAI 1999

Droit de sceau: Fr. 60.-

L'atteste:
Le chancelier d'Etat:

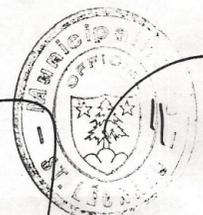

-  Zone sans affectation spéciale
-  Zone agricole
-  Zone de dépôt de matériaux destinée à une déchetterie (zone à modifier)

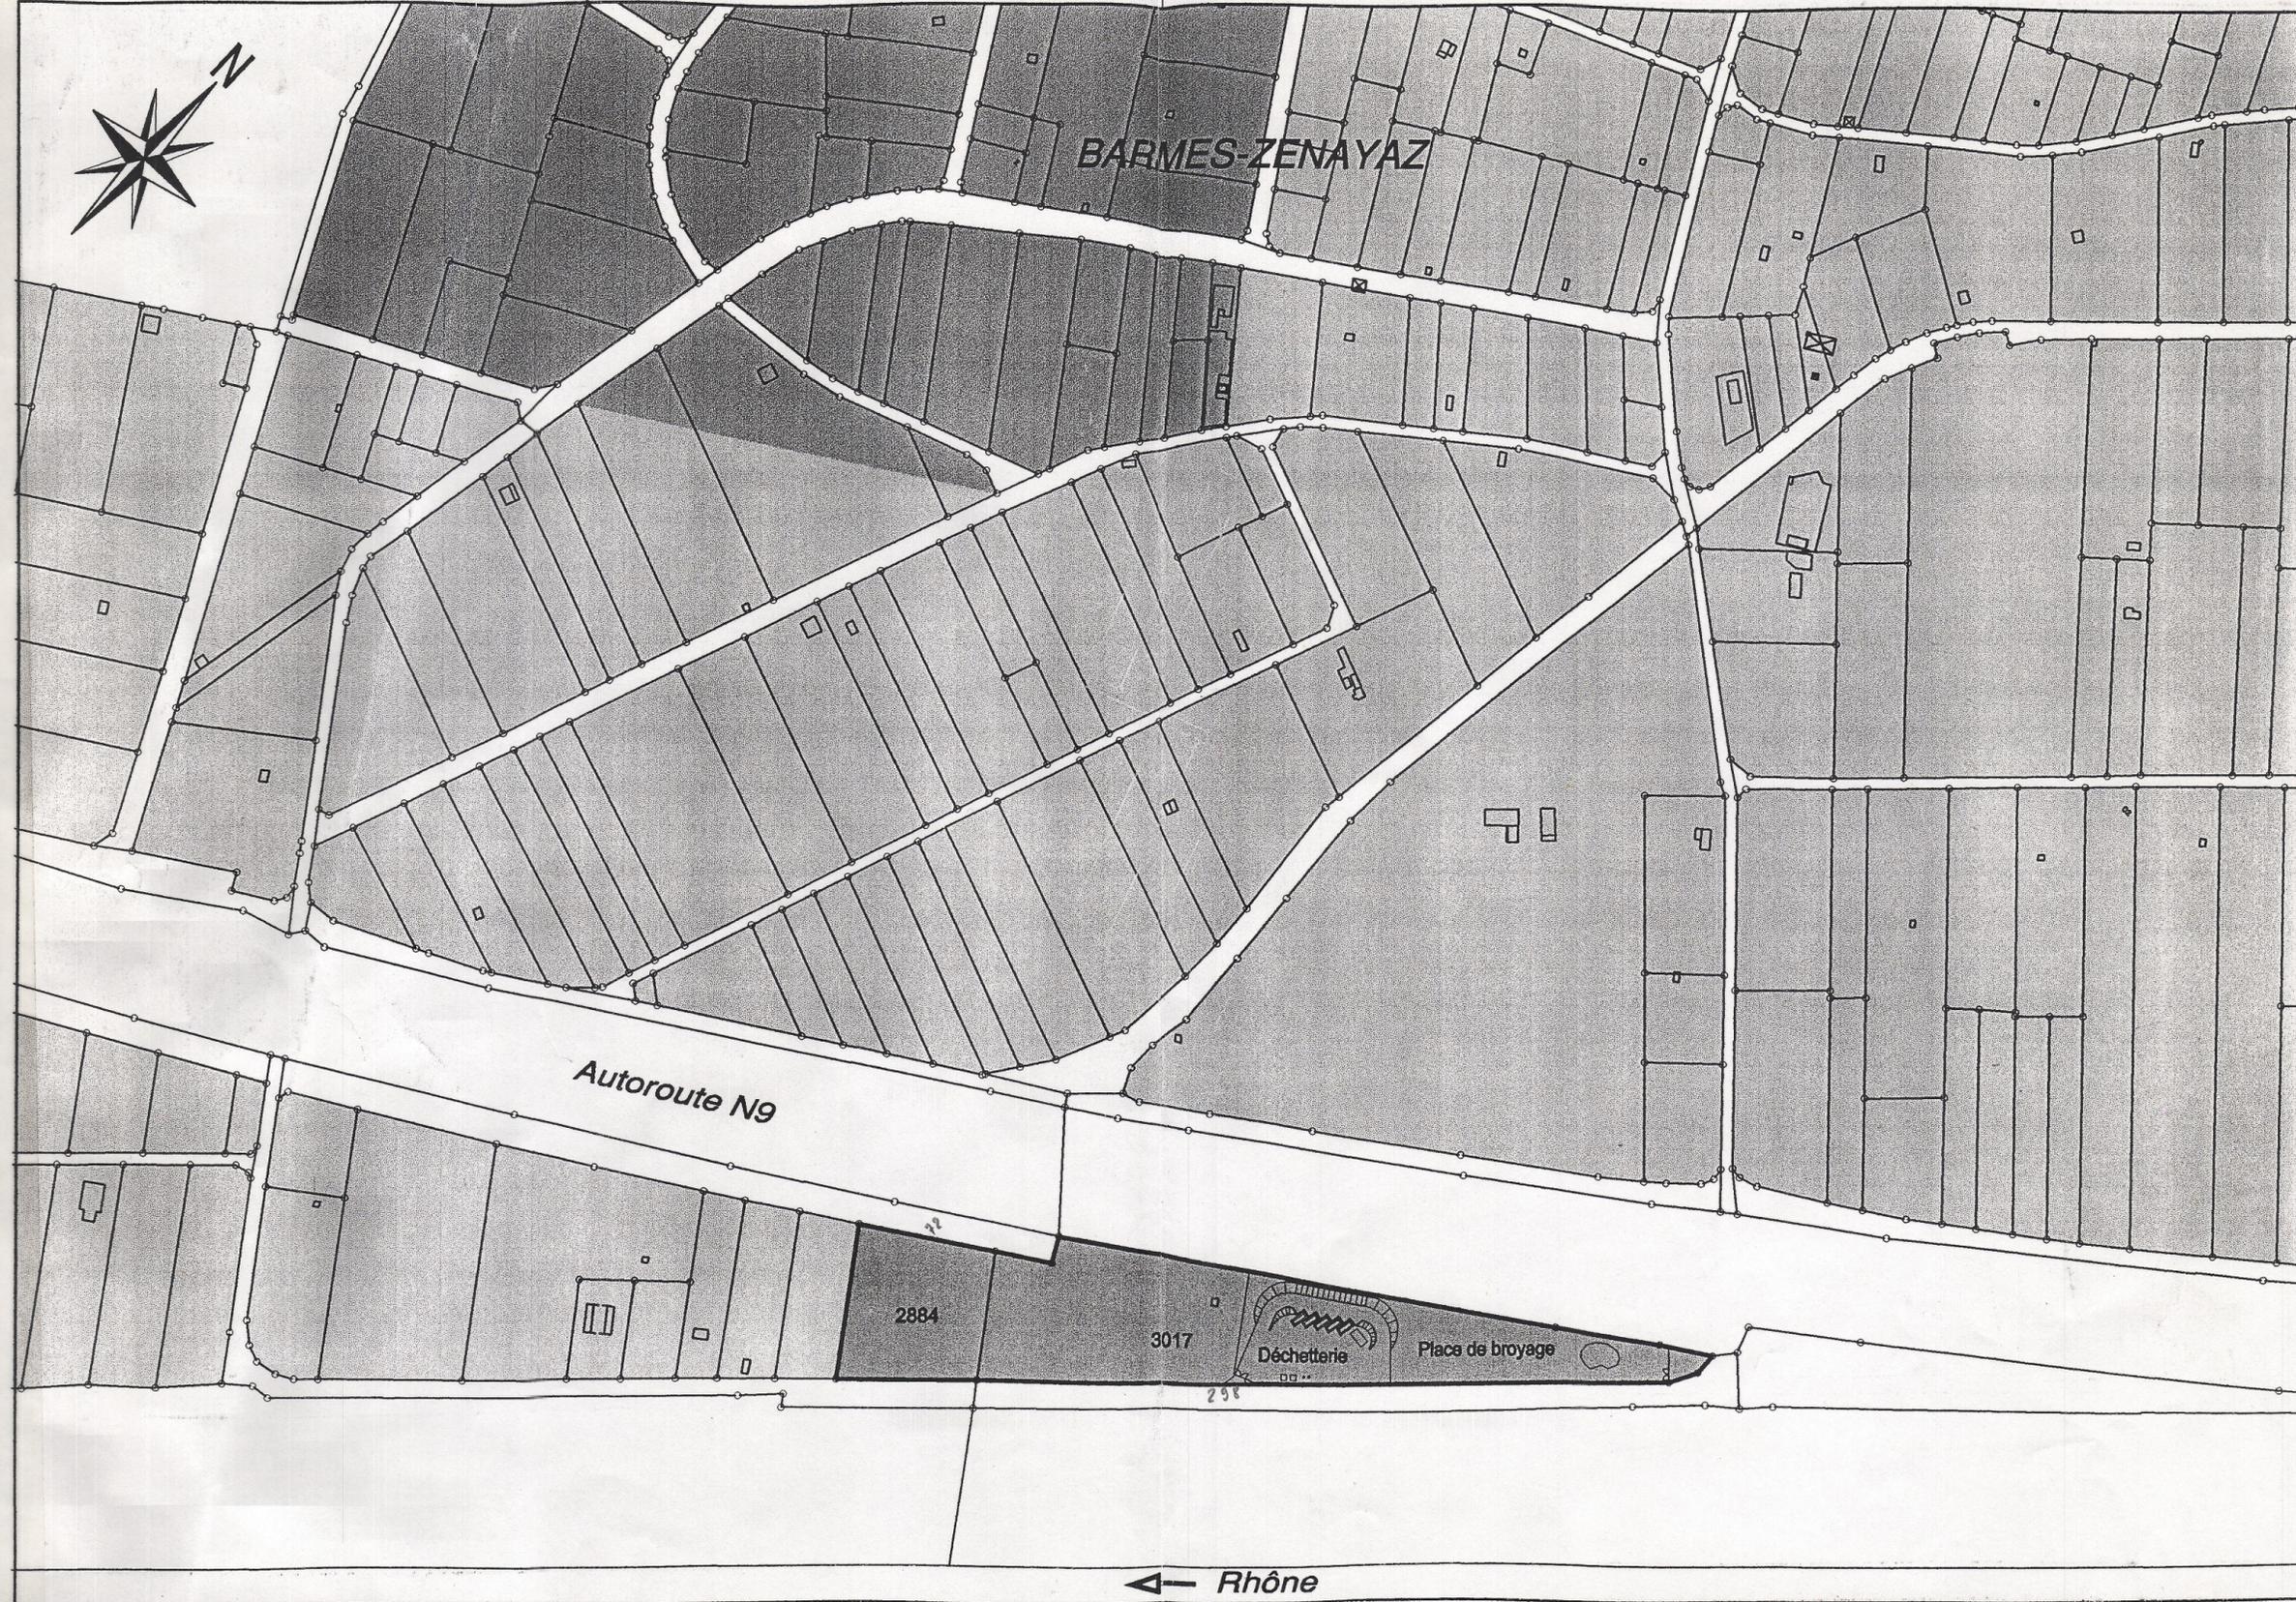

BUREAU DE GENIE CIVIL ET BETON ARME
PIERRE ROULET SA
INGENIEURS DIPLOMES E.P.F.-S.I.A.

Dent-Blanche 19
Tél 027 322 14 29
Fax 027 322 50 38
1950 SION

PLAN No: 9902-003

Exécution	Dess.	Date
	Neurohr	28.01.1999
Modifications	Dess.	Date

← Rhône