


REMEMBREMENT LES CHAMPLANS

PLAN DES ALIGNEMENTS

Mise à l'enquête publique
Au bulletin officiel no 17
Du 26 avril au 25 mai 2002

Mise à l'enquête publique
Au bulletin officiel no 17
Du 26 avril au 25 mai 2002

Sierre, le 4 avril 2002

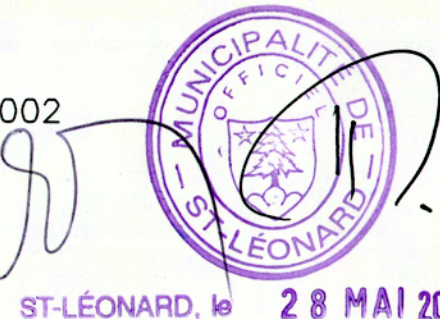

BUREAU TECHNIQUE
NICOLAS CORDONIER
INGENIEUR/GEOMETRE BREVETE
3960 SIERRE TEL:027/455343
FAX:027/4563245

Echelle 1 : 500

4155 - 159

Homologué par le Conseil d'Etat
en séance du 18 DEC 2002

Droit de sceau: Fr. 1.80
L'atteste:
Le chancelier d'Etat:




VERS.	DATE	DESSIN	CONTROLE
ETABL.	4.04.02	AA	BZ
a			
Modif.			
b			
Modif.			
c			
Modif.			
d			
Modif.			
Fichier : 4155d022		Format : 0.60 m2	

122 850

122 800

122 750

122 700

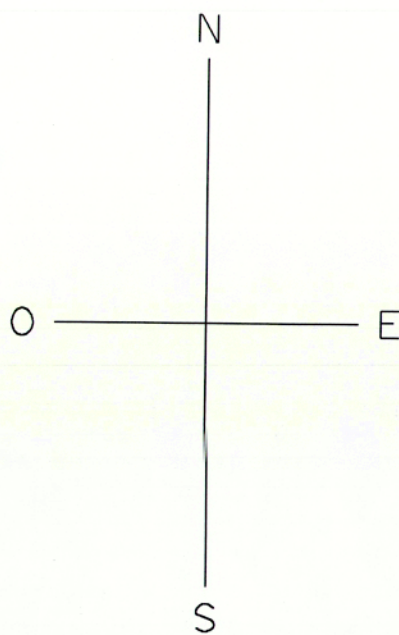

1 : 500