



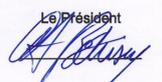
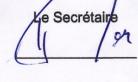
CANTON DU VALAIS
COMMUNE DE ST-LEONARD

Plan d'affectation des zones

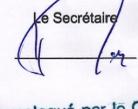
Modification partielle du secteur
" Les Champlans / Les Bâtiments "

Echelle 1 : 1'000

Décidé par le Conseil municipal en séance du 15 mars 2010

Le Président  Le Secrétaire 

Approuvé par l'Assemblée primaire en séance du 21 juin 2010

Le Président  Le Secrétaire 



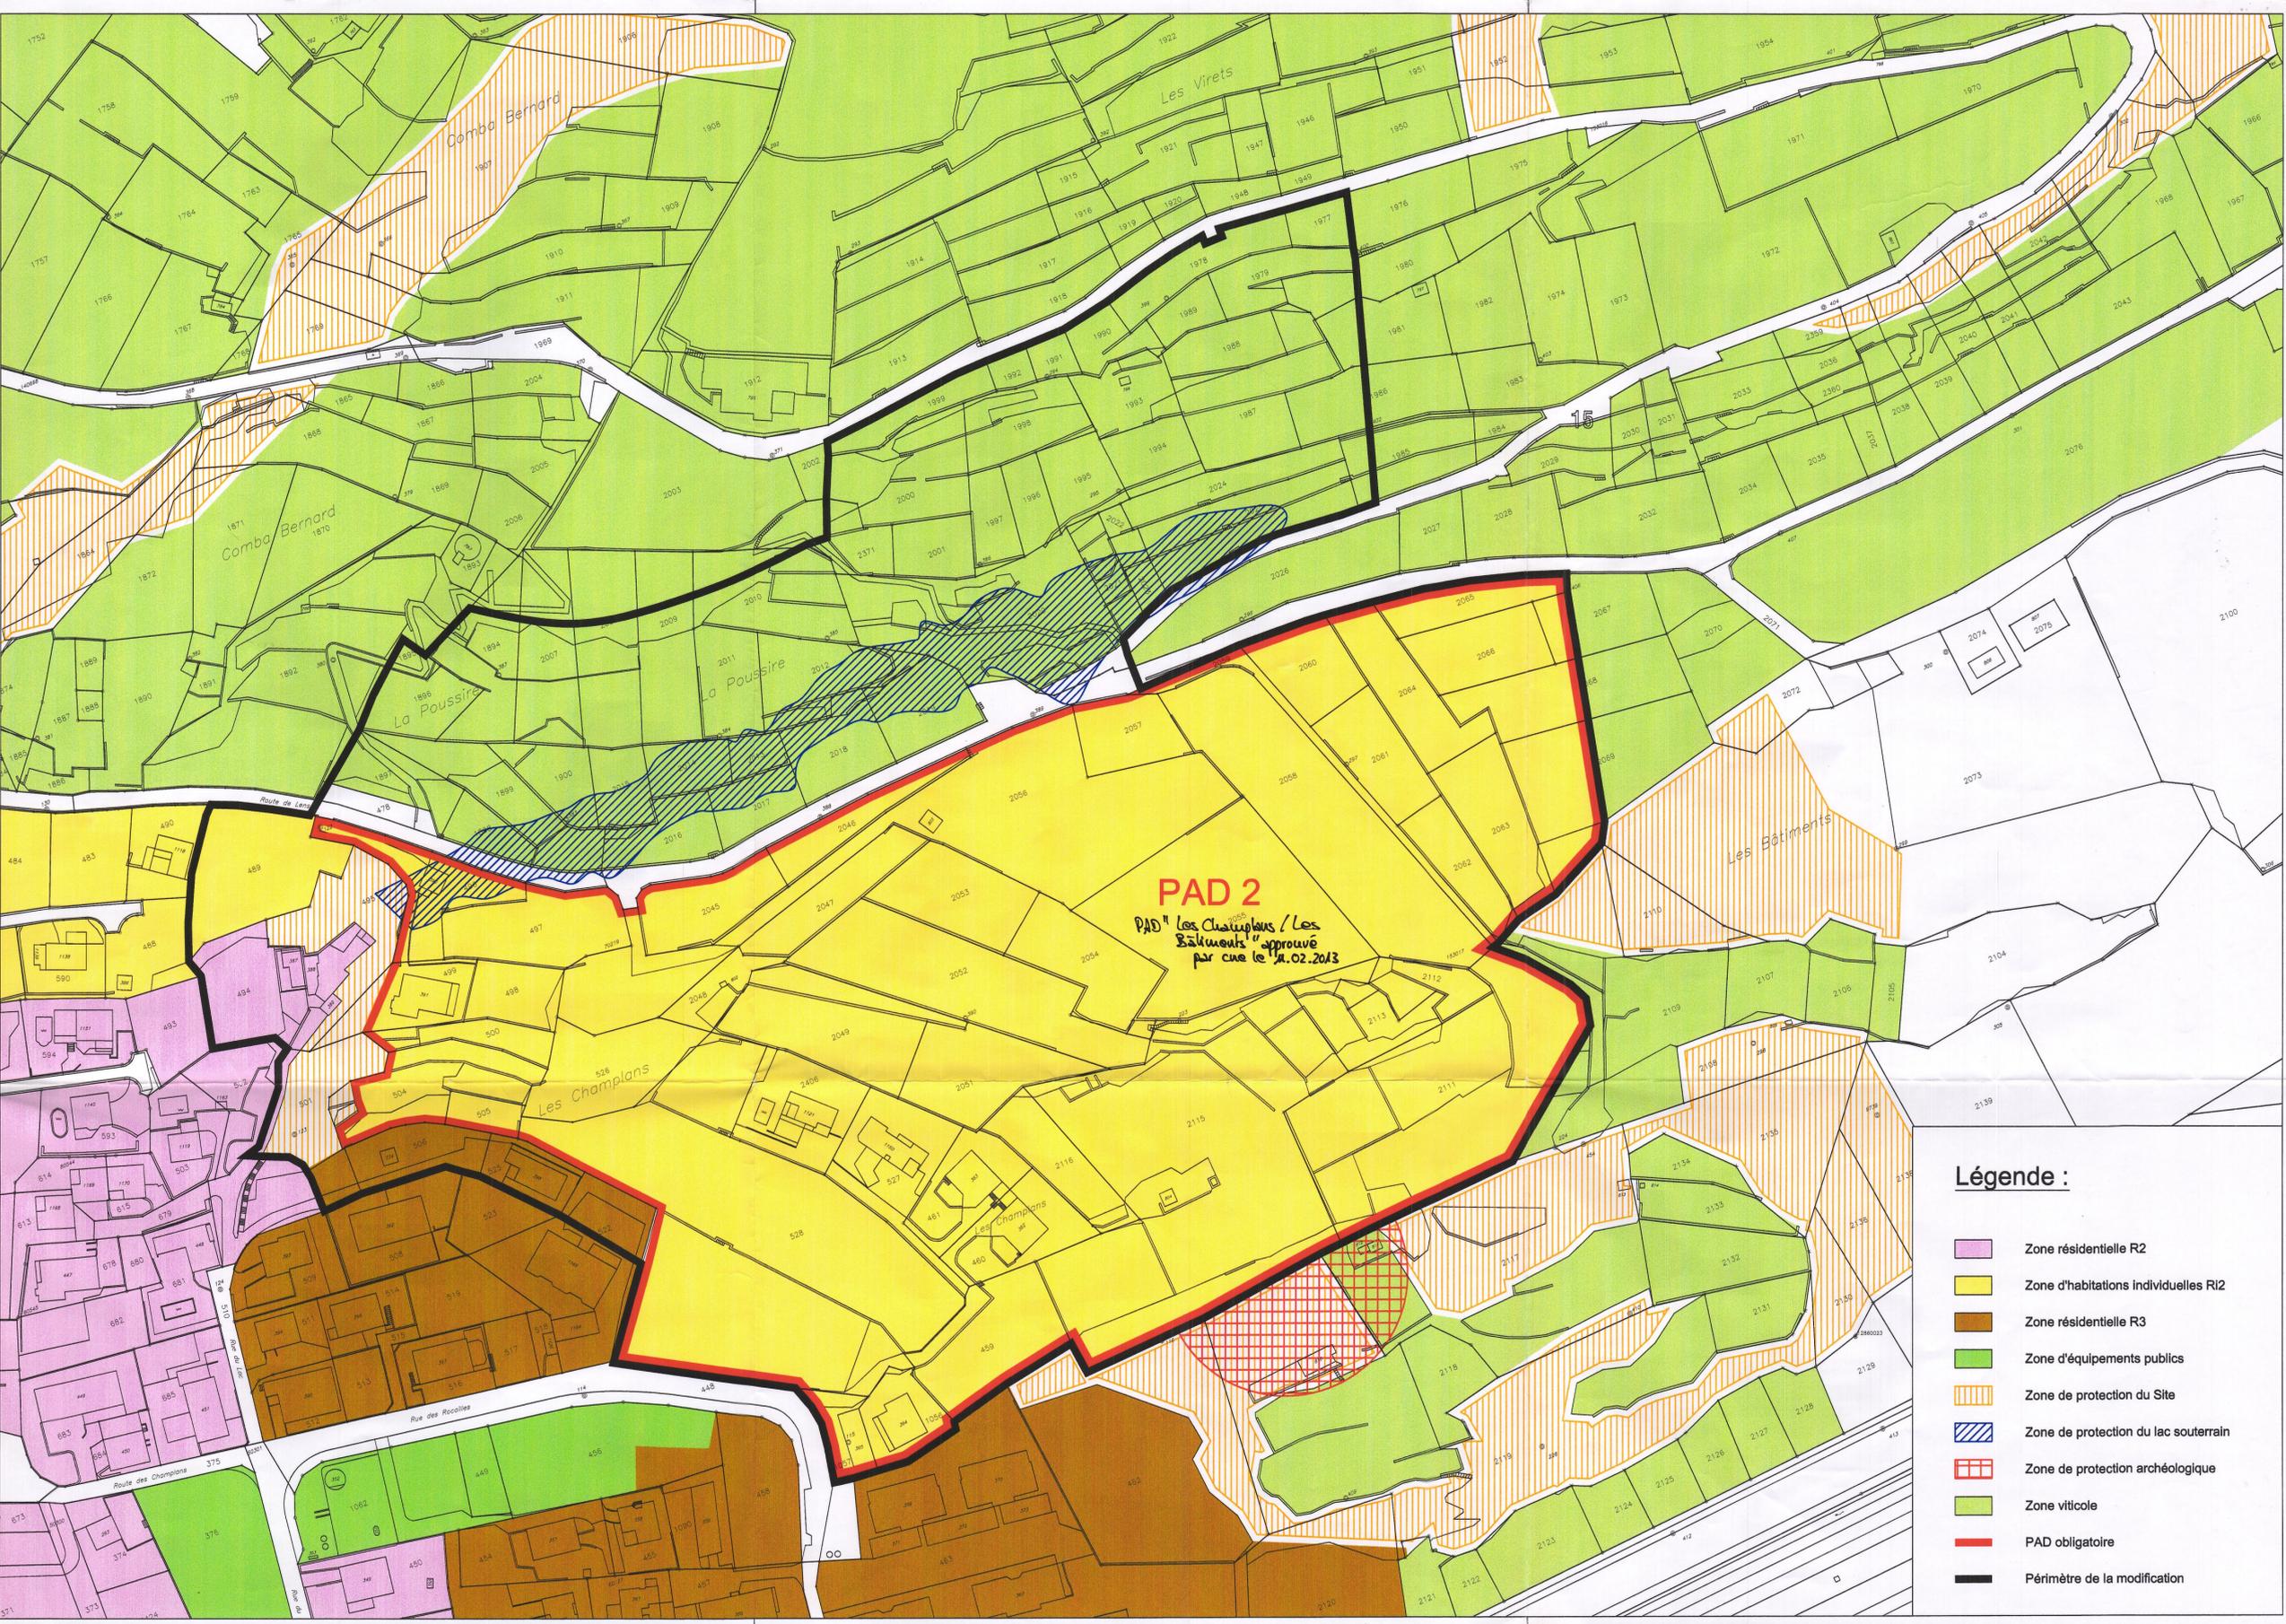
Homologué par le Conseil d'Etat
en séance du 23 mars 2011
Droit de sceau: Fr. 261.-

Homologué par le Conseil d'Etat en séance du

L'atteste:
Le chancelier d'Etat:



Date	Projeté	Dessiné	Contrôlé	Auteur du projet:
03.03.2010	RS	OE	RS	 <p>BISA Bureau d'ingénieurs SA CP 92 - Rothorn 10 - 3960 Sierre tel. 027 451 75 75 fax 027 451 75 76</p>



- Légende :**
-  Zone résidentielle R2
 -  Zone d'habitations individuelles RI2
 -  Zone résidentielle R3
 -  Zone d'équipements publics
 -  Zone de protection du Site
 -  Zone de protection du lac souterrain
 -  Zone de protection archéologique
 -  Zone viticole
 -  PAD obligatoire
 -  Périmètre de la modification