



Canton du Valais
COMMUNE DE ST-LEONARD

Plan d'aménagement détaillé (PAD)

<< Carrières MTA >>

Zone d'extraction et de dépôt de matériaux

1:1'000

Homologué par le Conseil d'Etat
 en séance du **19 NOV. 2014**

Droit de sceau: Fr. 300.-

L'atteste:
 Le chancelier d'Etat:




- Périmètre du PAD
- Secteur d'extraction
- Secteur des installations de tri, traitement des matériaux et des boues
- Secteur de dépôts de matériaux
- Secteur de parcage des véhicules et machines de chantier nécessaires à l'exploitation
- Secteur de parcage des véhicules et machines de chantier liés à la location
- Secteur des constructions affectées à l'administration, l'intendance et à la maintenance
- Secteurs d'accès et de desservance
- Secteurs de sécurité
- Secteurs de protection de la nature et du paysage
- Secteurs agricoles

[Signature]
 MUNICIPALITE DE
 ST-LEONARD

St-Léonard, le - 5 AOUT 2013

Bureau d'ingénieurs SA
 CP 92 - av. du Rothorn 10 - 3960 Sierr
 tél 027 451 75 75 - fax 027 451 75 76

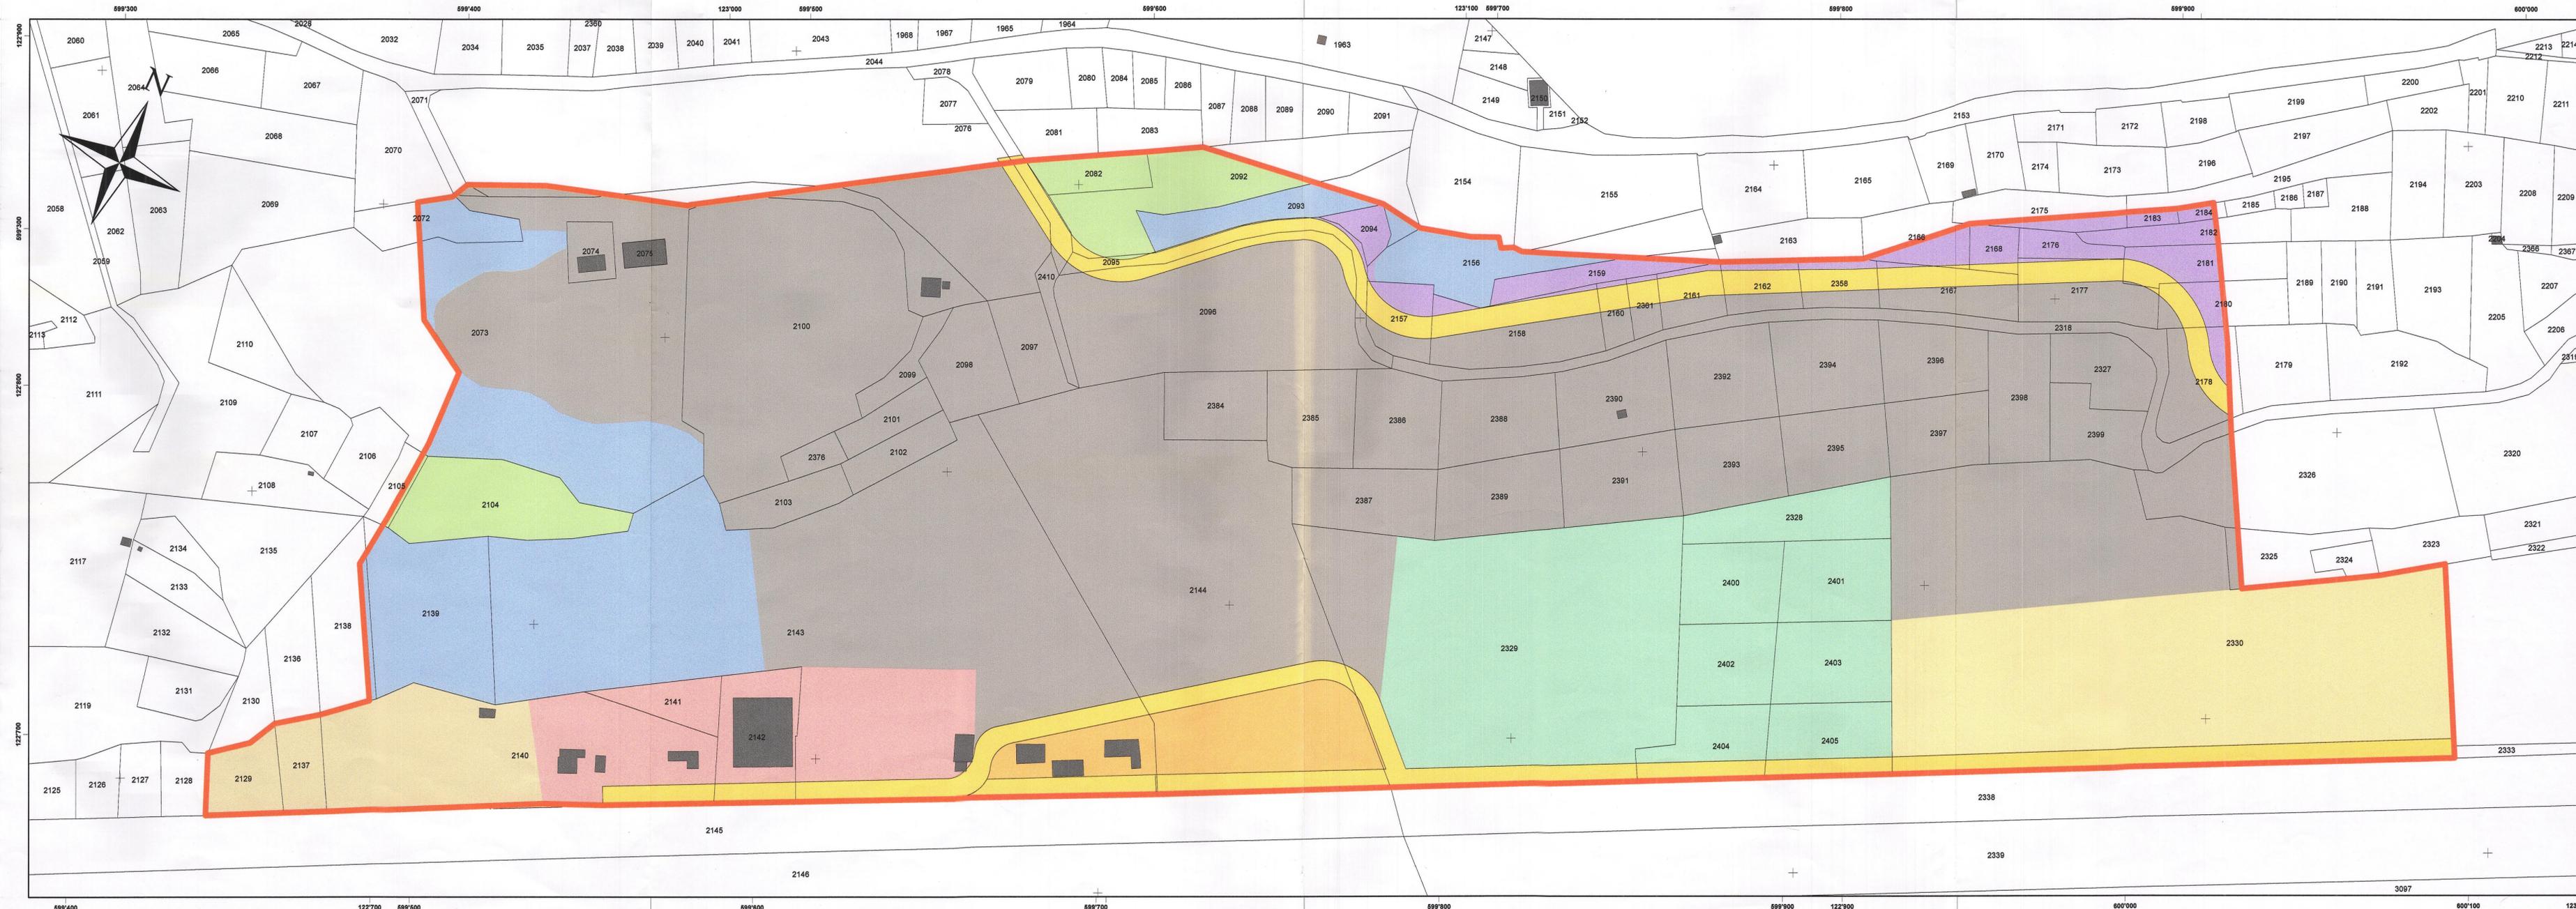

Date	Projeté	Dessiné	Contrôlé	Auteur du projet :
10.05.2011	RS	OE	RS	<i>[Signature]</i>
28.09.2011	RS	OE	RS	
23.07.2013	RS	DE	RS	
...	
...	