

Plan homologué le 15.9.1999

LEGENDE




- 1 ZONES DU CENTRE DES VILLAGES : DS II
- 2 ZONES D'EXTENSION DES VILLAGES : DS II
- 3 ZONES 4 ETAGES SUR REZ : DS II
- 4 ZONES 3 ETAGES SUR REZ : DS II
- 5 ZONES 2 ETAGES SUR REZ : DS II
- 6 ZONES VILLA 0.30: DS II
- 7 ZONES D'EQUIPEMENT PUBLIC : DS II
- 8 ZONES AGRICOLE : DS III
- 9 ZONES AGRICOLE PROTEGEE : DS III
- 10 ZONES VILLA 0.33 DS II

Homologué par le Conseil d'Etat  
en séance du 15.09.1999  
Droit de sceau: Fr. ....  
L'atteste:  
Le chancelier d'Etat



PLAN D'AFFECTATION DES ZONES No 2

Date de l'impression 1 : 2000  
Sierra septembre 2006 R. RUDAZ SA

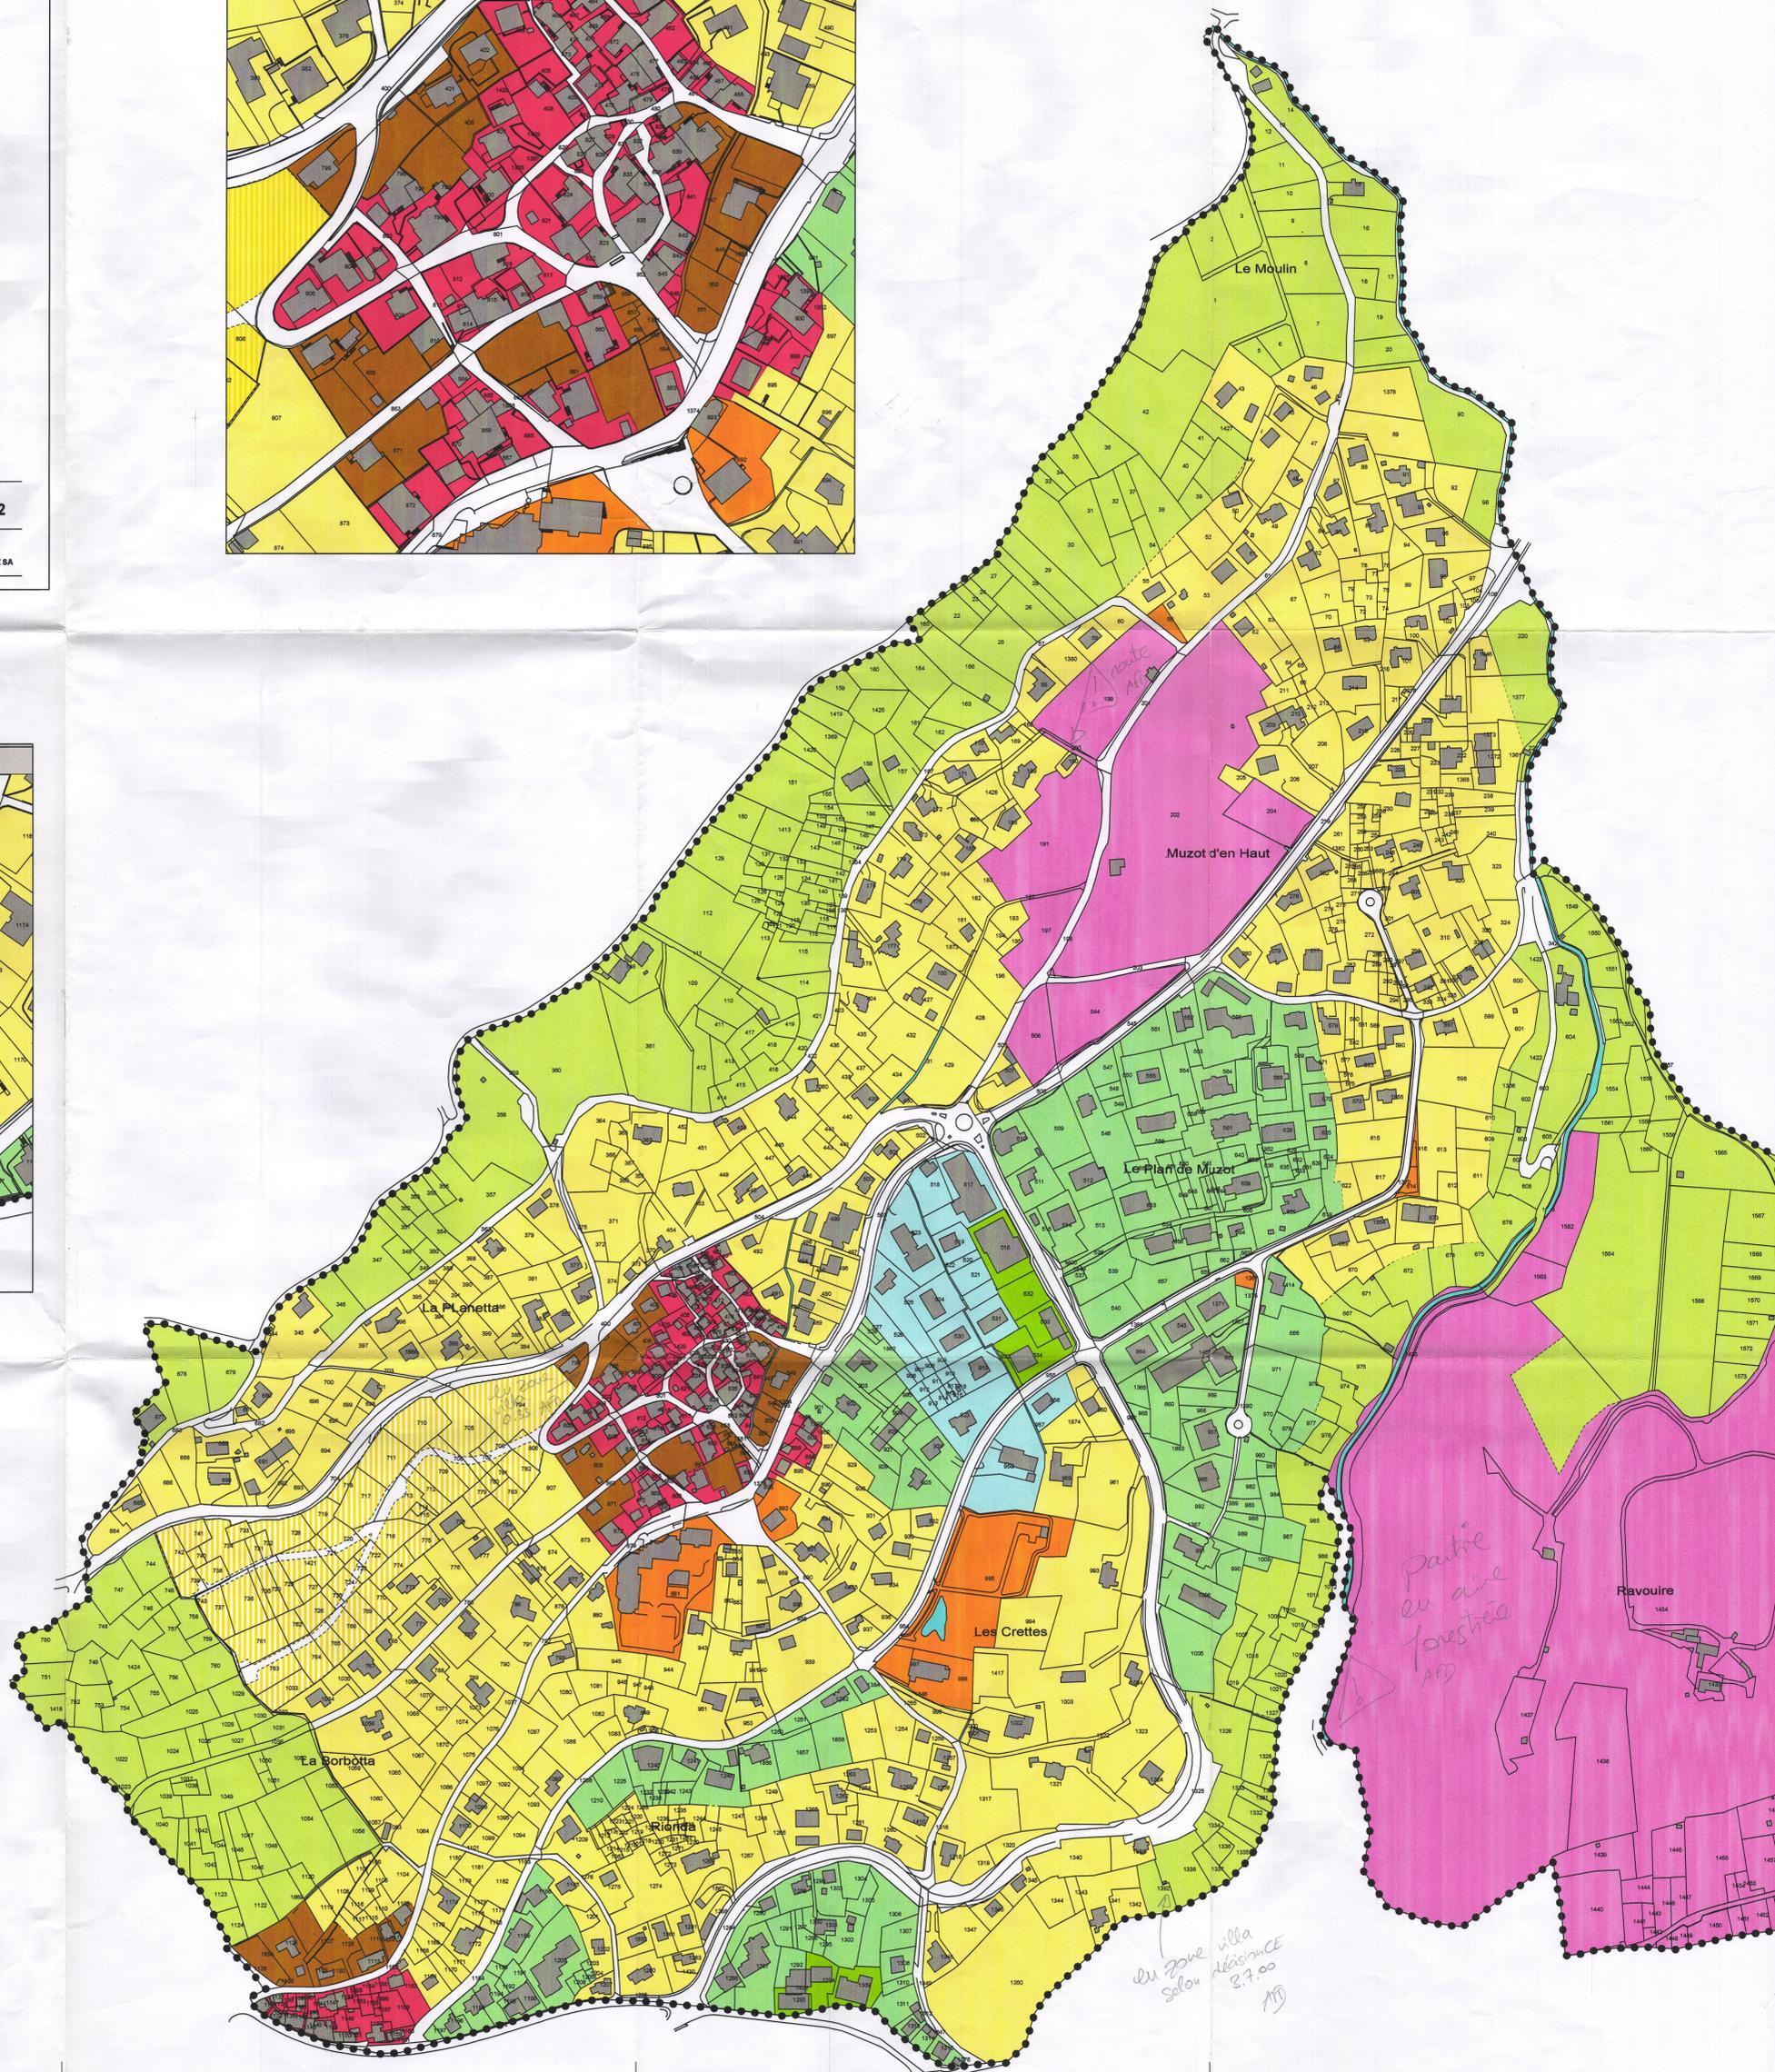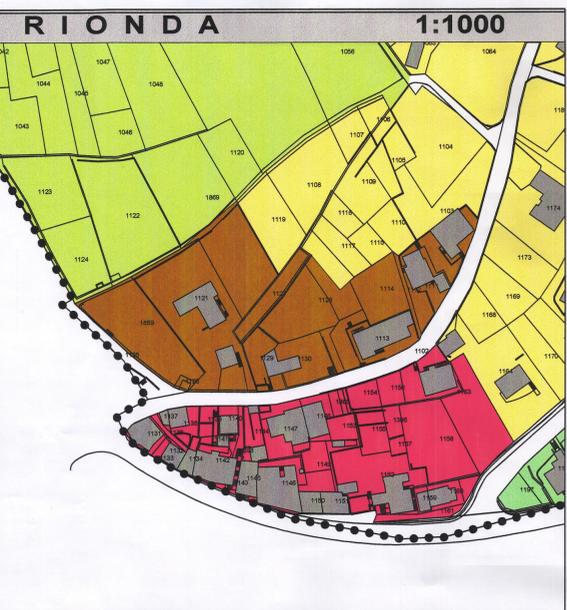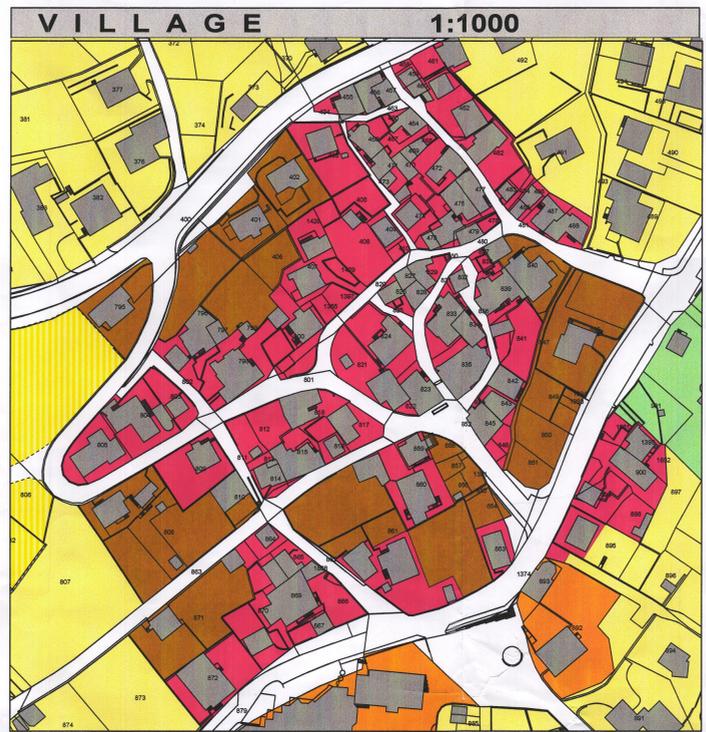

*du zone villa selon démission 2.7.00*

*Partie en aire forestière AFD*