
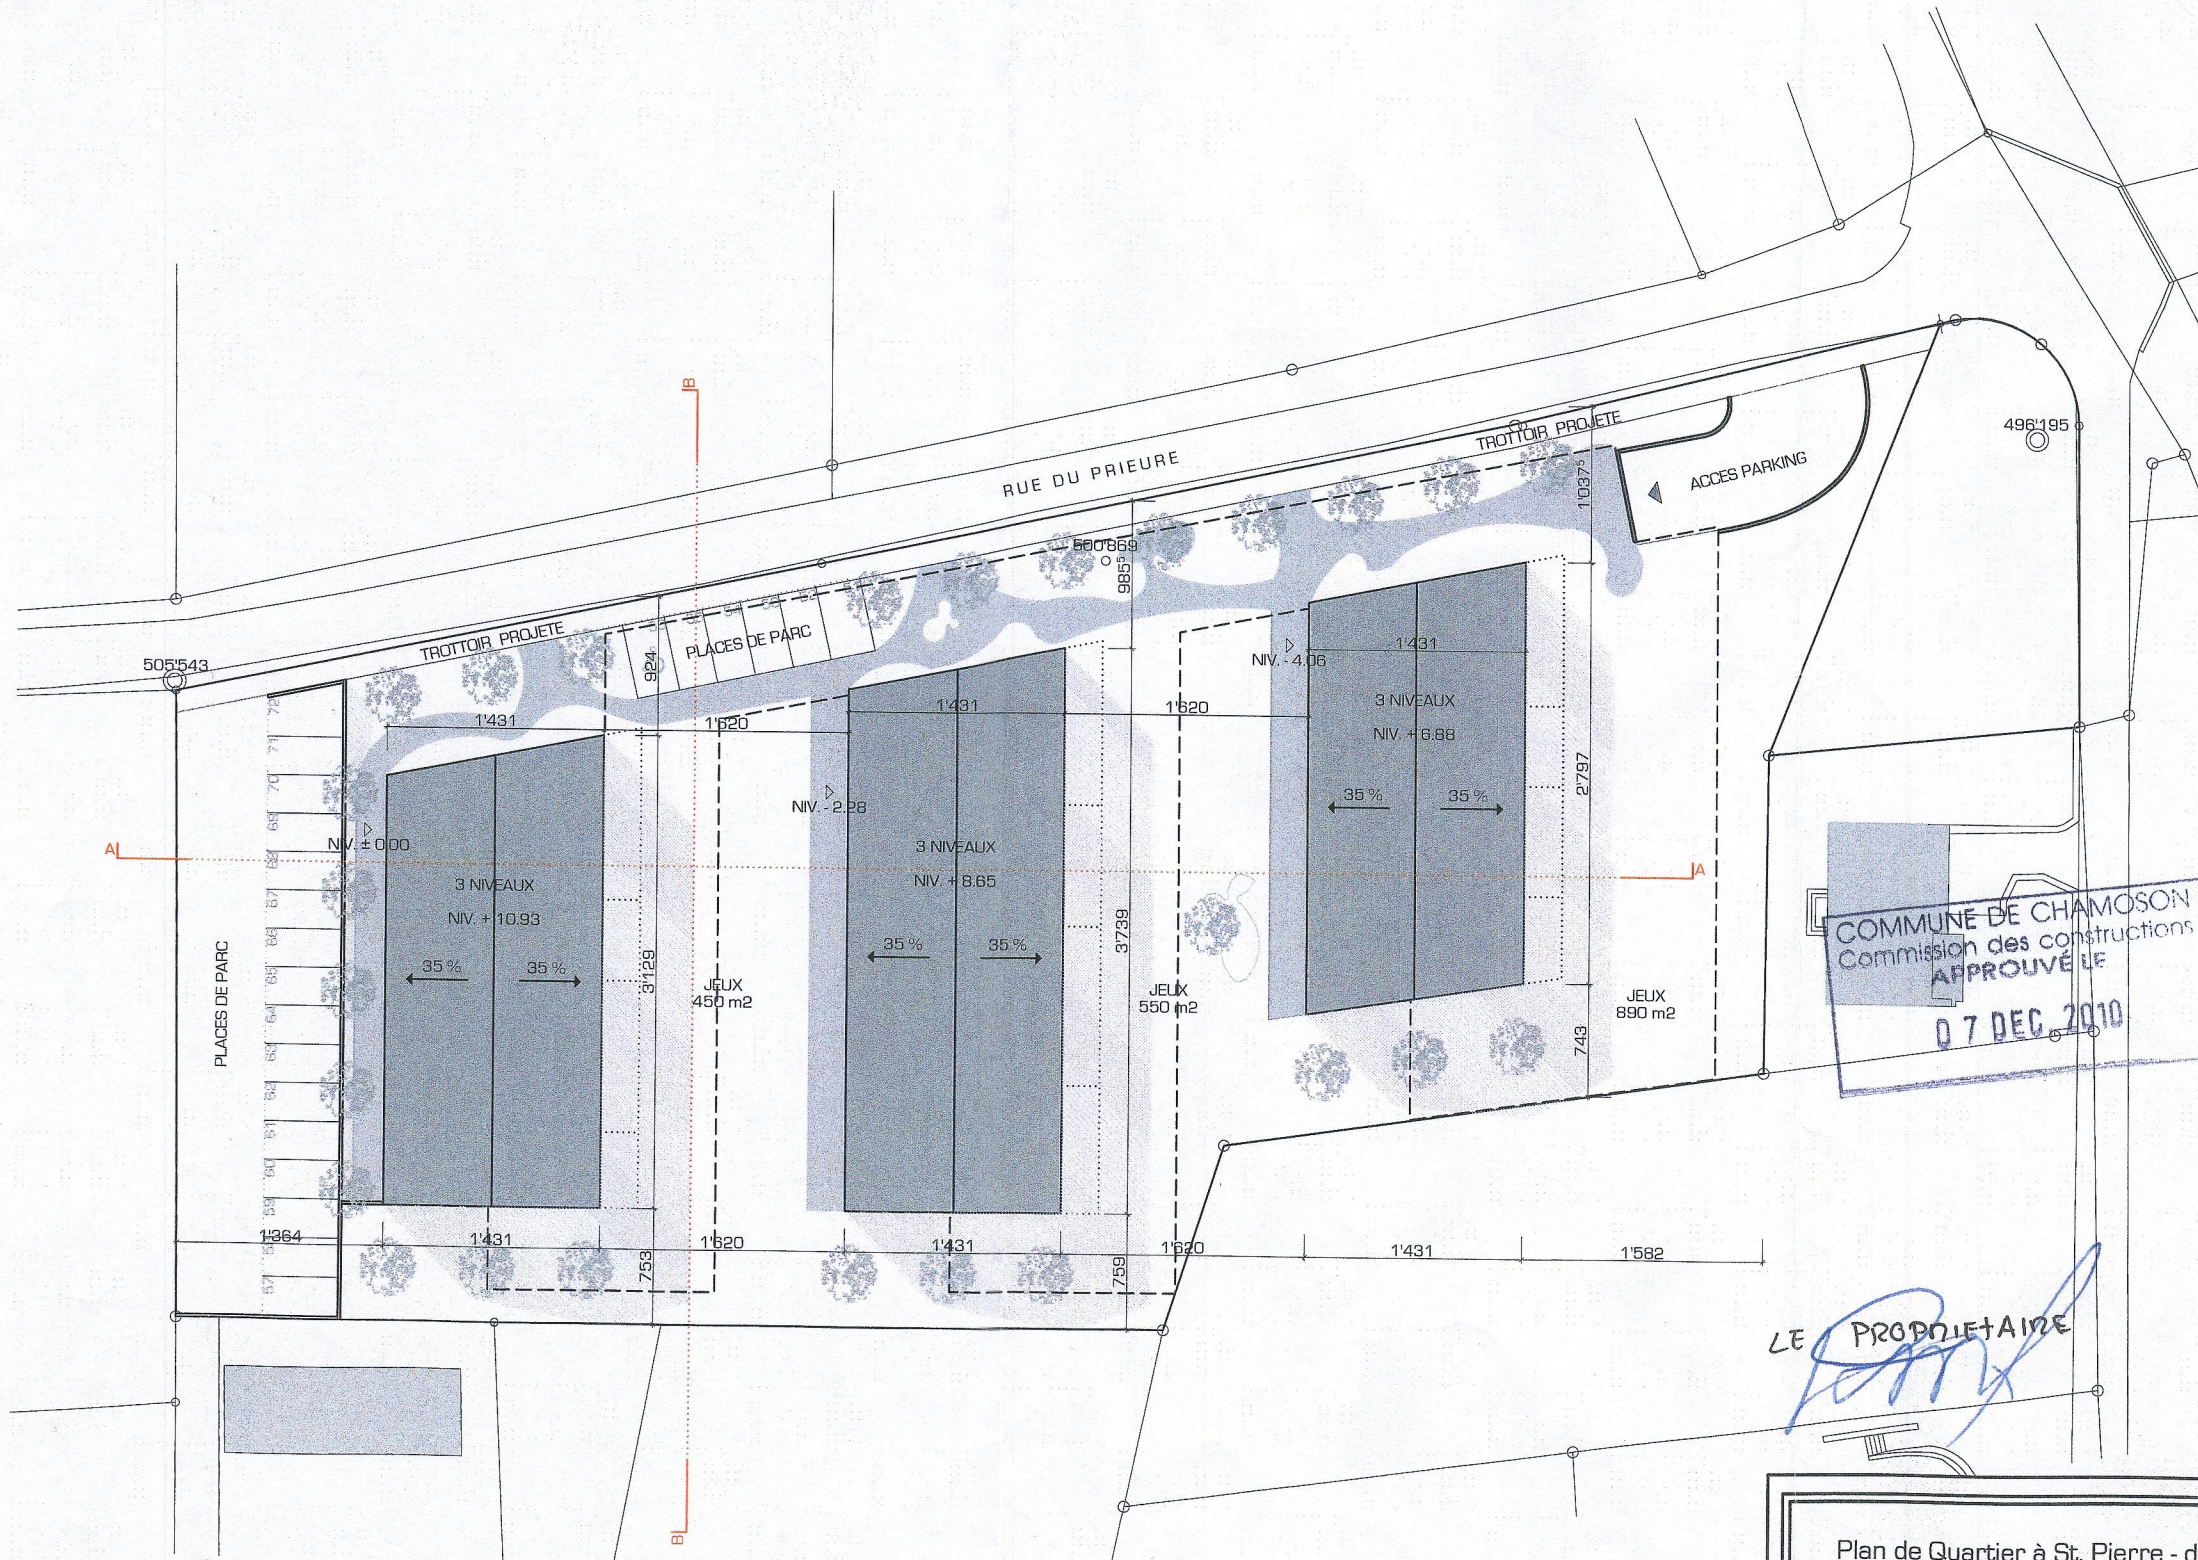
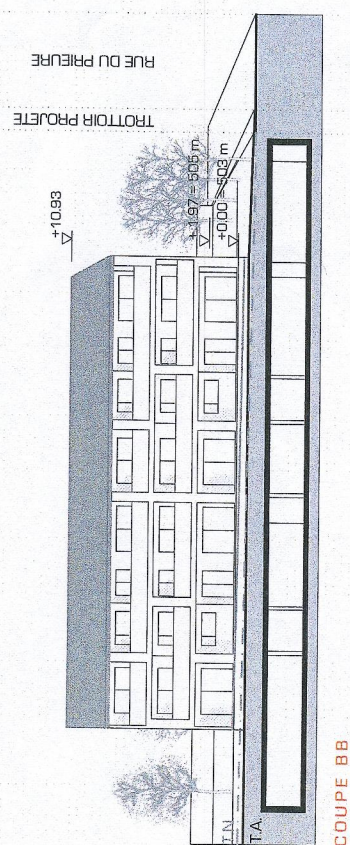


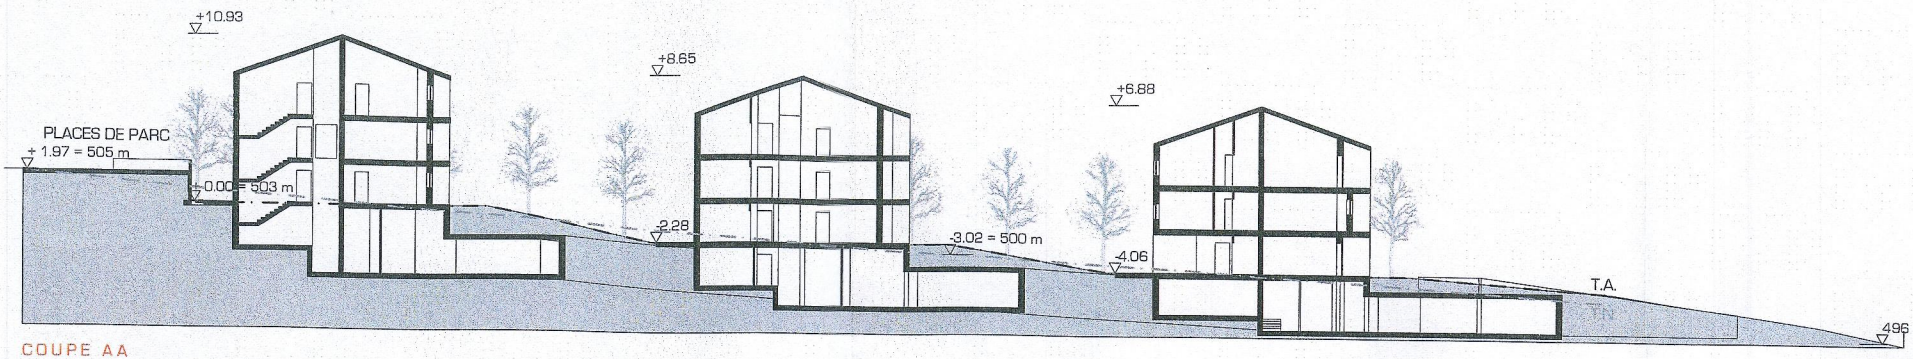

COMMUNE DE CHAMOSON
Commission des constructions
APPROUVÉ LE
07 DEC 2010

LE PROPRIÉTAIRE
[Signature]

L'ARCHITECTE
Élodie Marchis

PARKING SOUTERRAIN
ACCES A L'IMMEUBLE
LIMITE DE CONSTRUCTION

Plan de Quartier à St. Pierre - de - Clages _ L'Omertà	
PLAN 1016 _ 01	
RYWALSKI II SA IMMOBILIER	plan de situation/ coupe A, coupe B ECH. 1:500
	AFF. N° 1016 A DATE : 20.04.10 MODIFIÉ LE : 14.07.10
	PLAN DE QUARTIER