


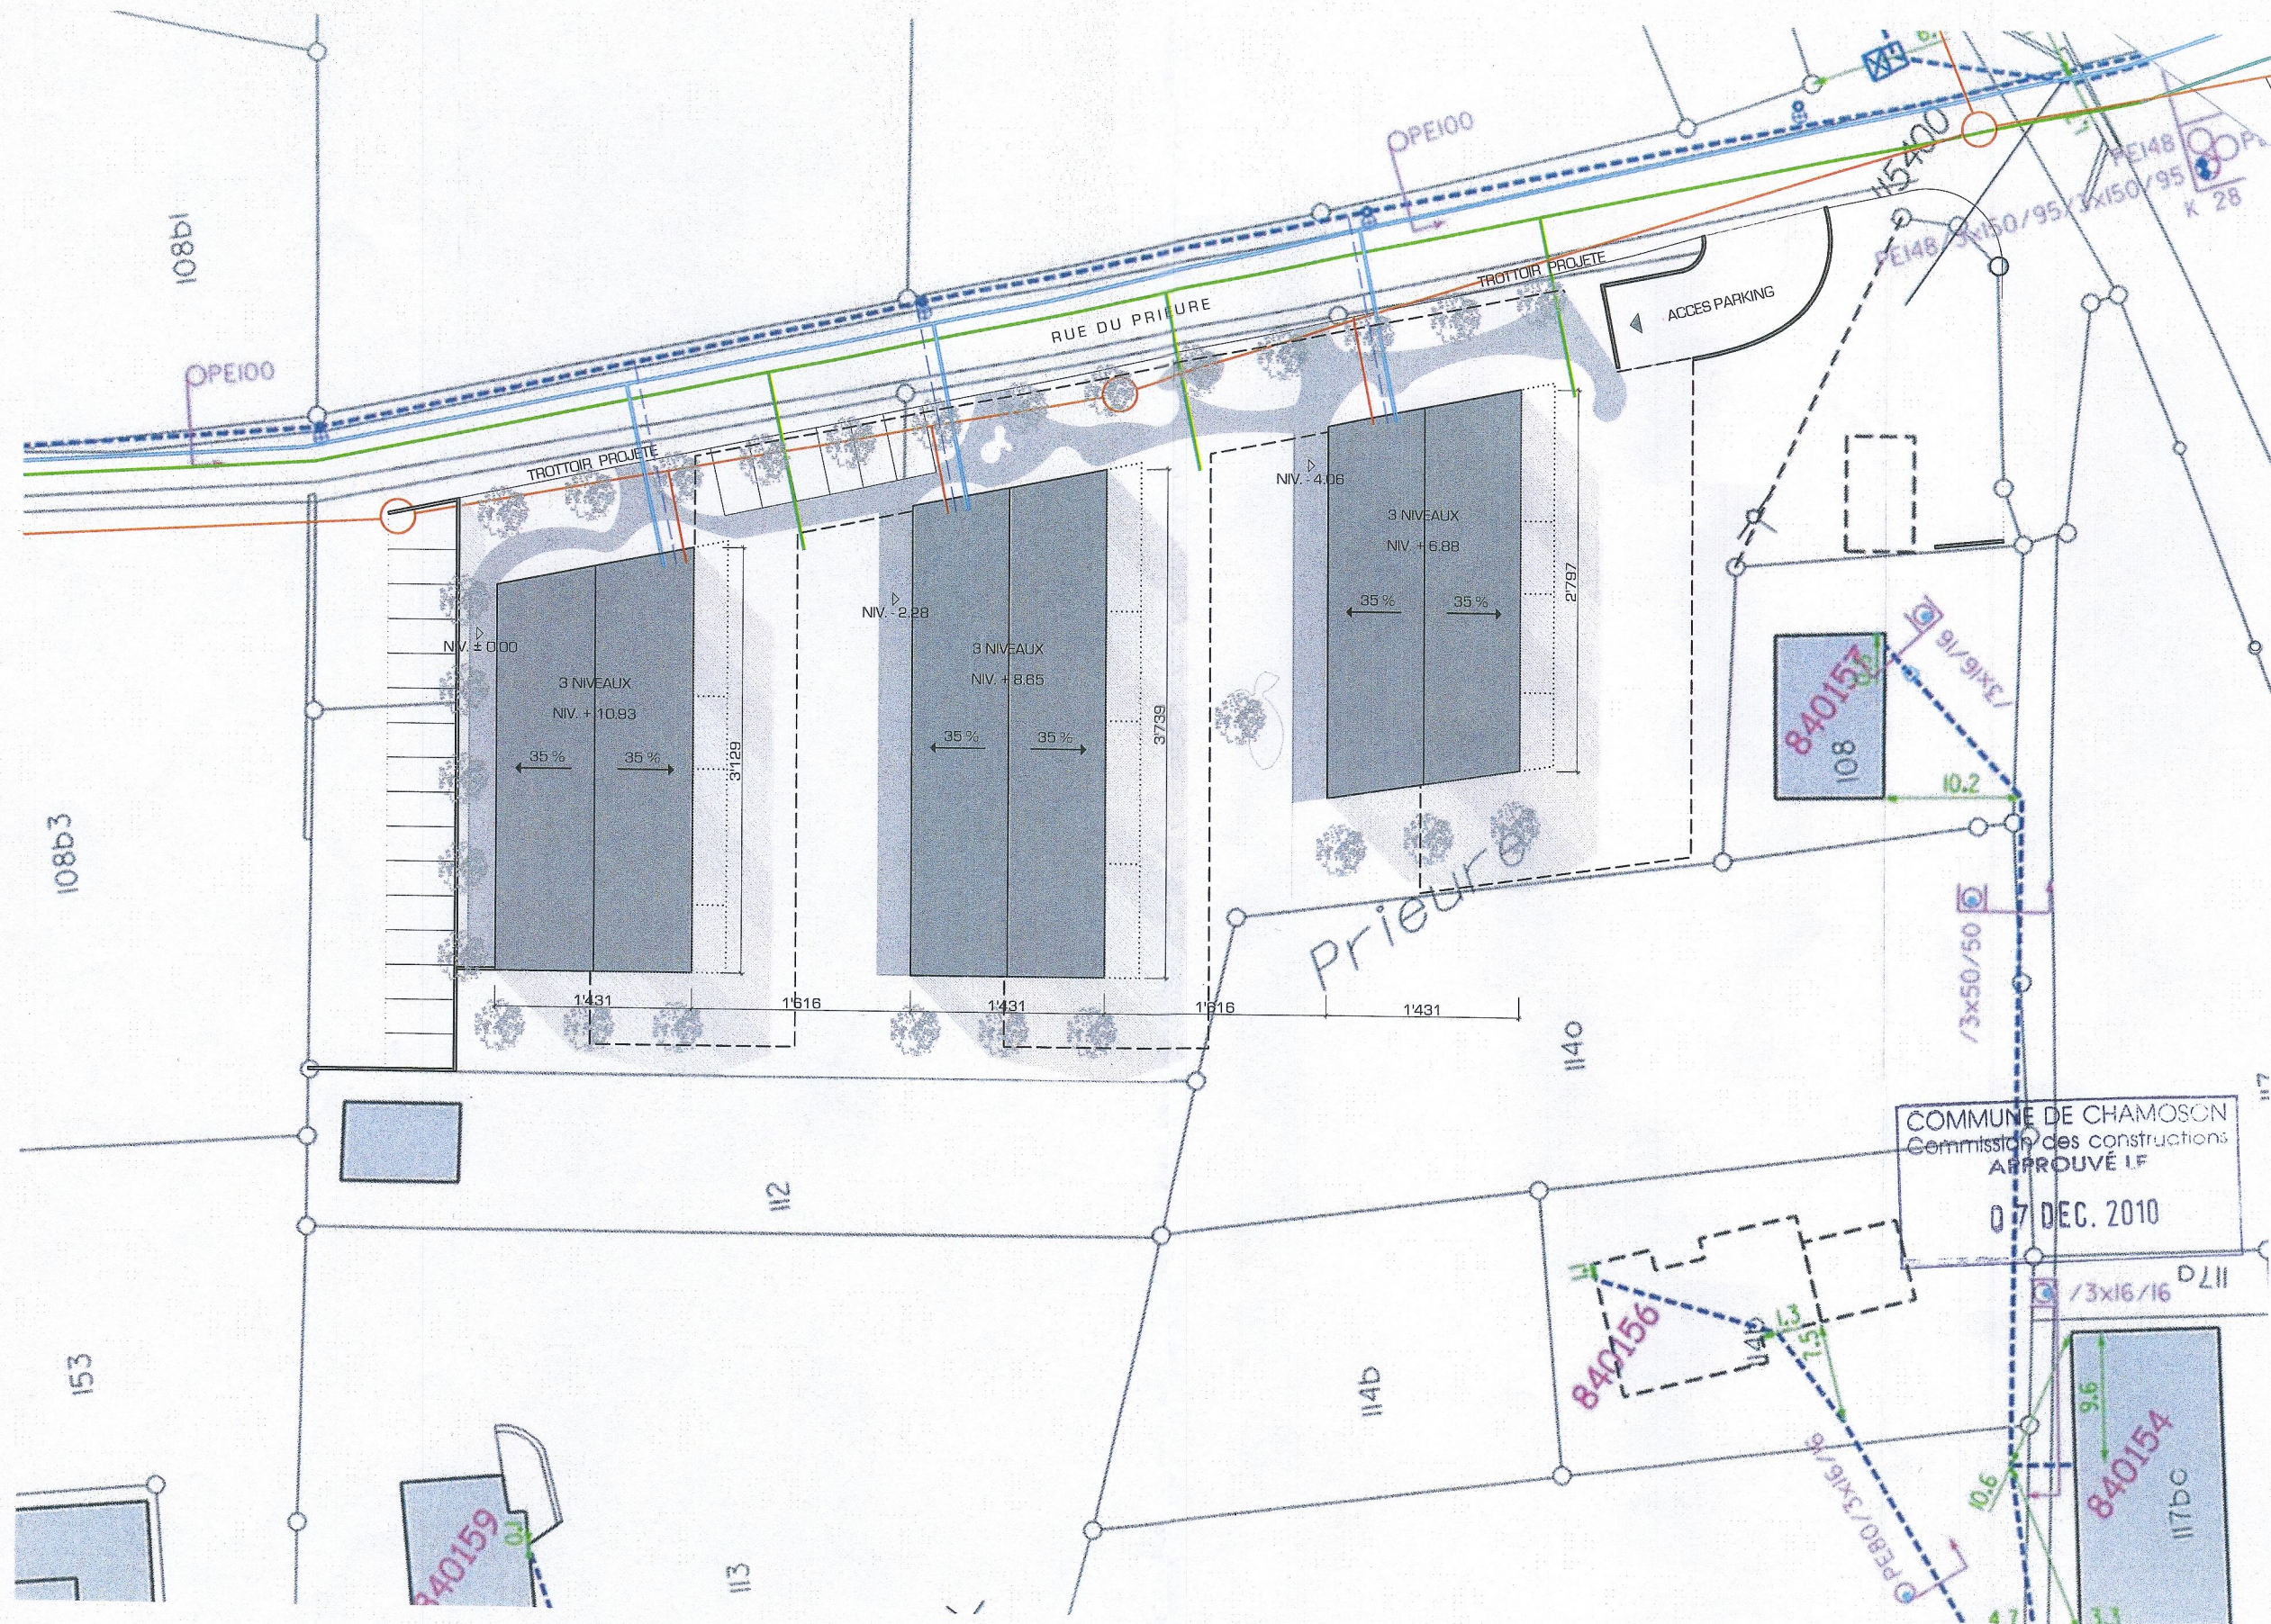

TT. / TV. / ELECTRICITE PE 100
EAU
EGOUTS
IRRIGATION

F Ø 100

PVC Ø 300

Plan de Quartier à St. Pierre - de - Clages _ L'Orientà

PLAN 1016 _ 02

RYWALSKI II SA
IMMOBILIER

Plan Infrastructures,

ECH. 1:500

AFF. N° 1016 A

DATE : 20.04.10

MODIFIE LE : 14.07.10

PLAN DE QUARTIER