

## 2ème secteur (restauration et loisirs)

### Légende pavillons:


- a) - Habitation
- b) - Cuisine / Restaurant
- c) - Couvert
- d) - Couvert
- e) - Couvert
- f) - WC
- g) - Piste de danse

Pavillon existant

## 1er secteur (construction)

L'implantation des bâtiments est indicative

- Pavillon d'accueil
- Mobilhomes
- Emplacement campings-car

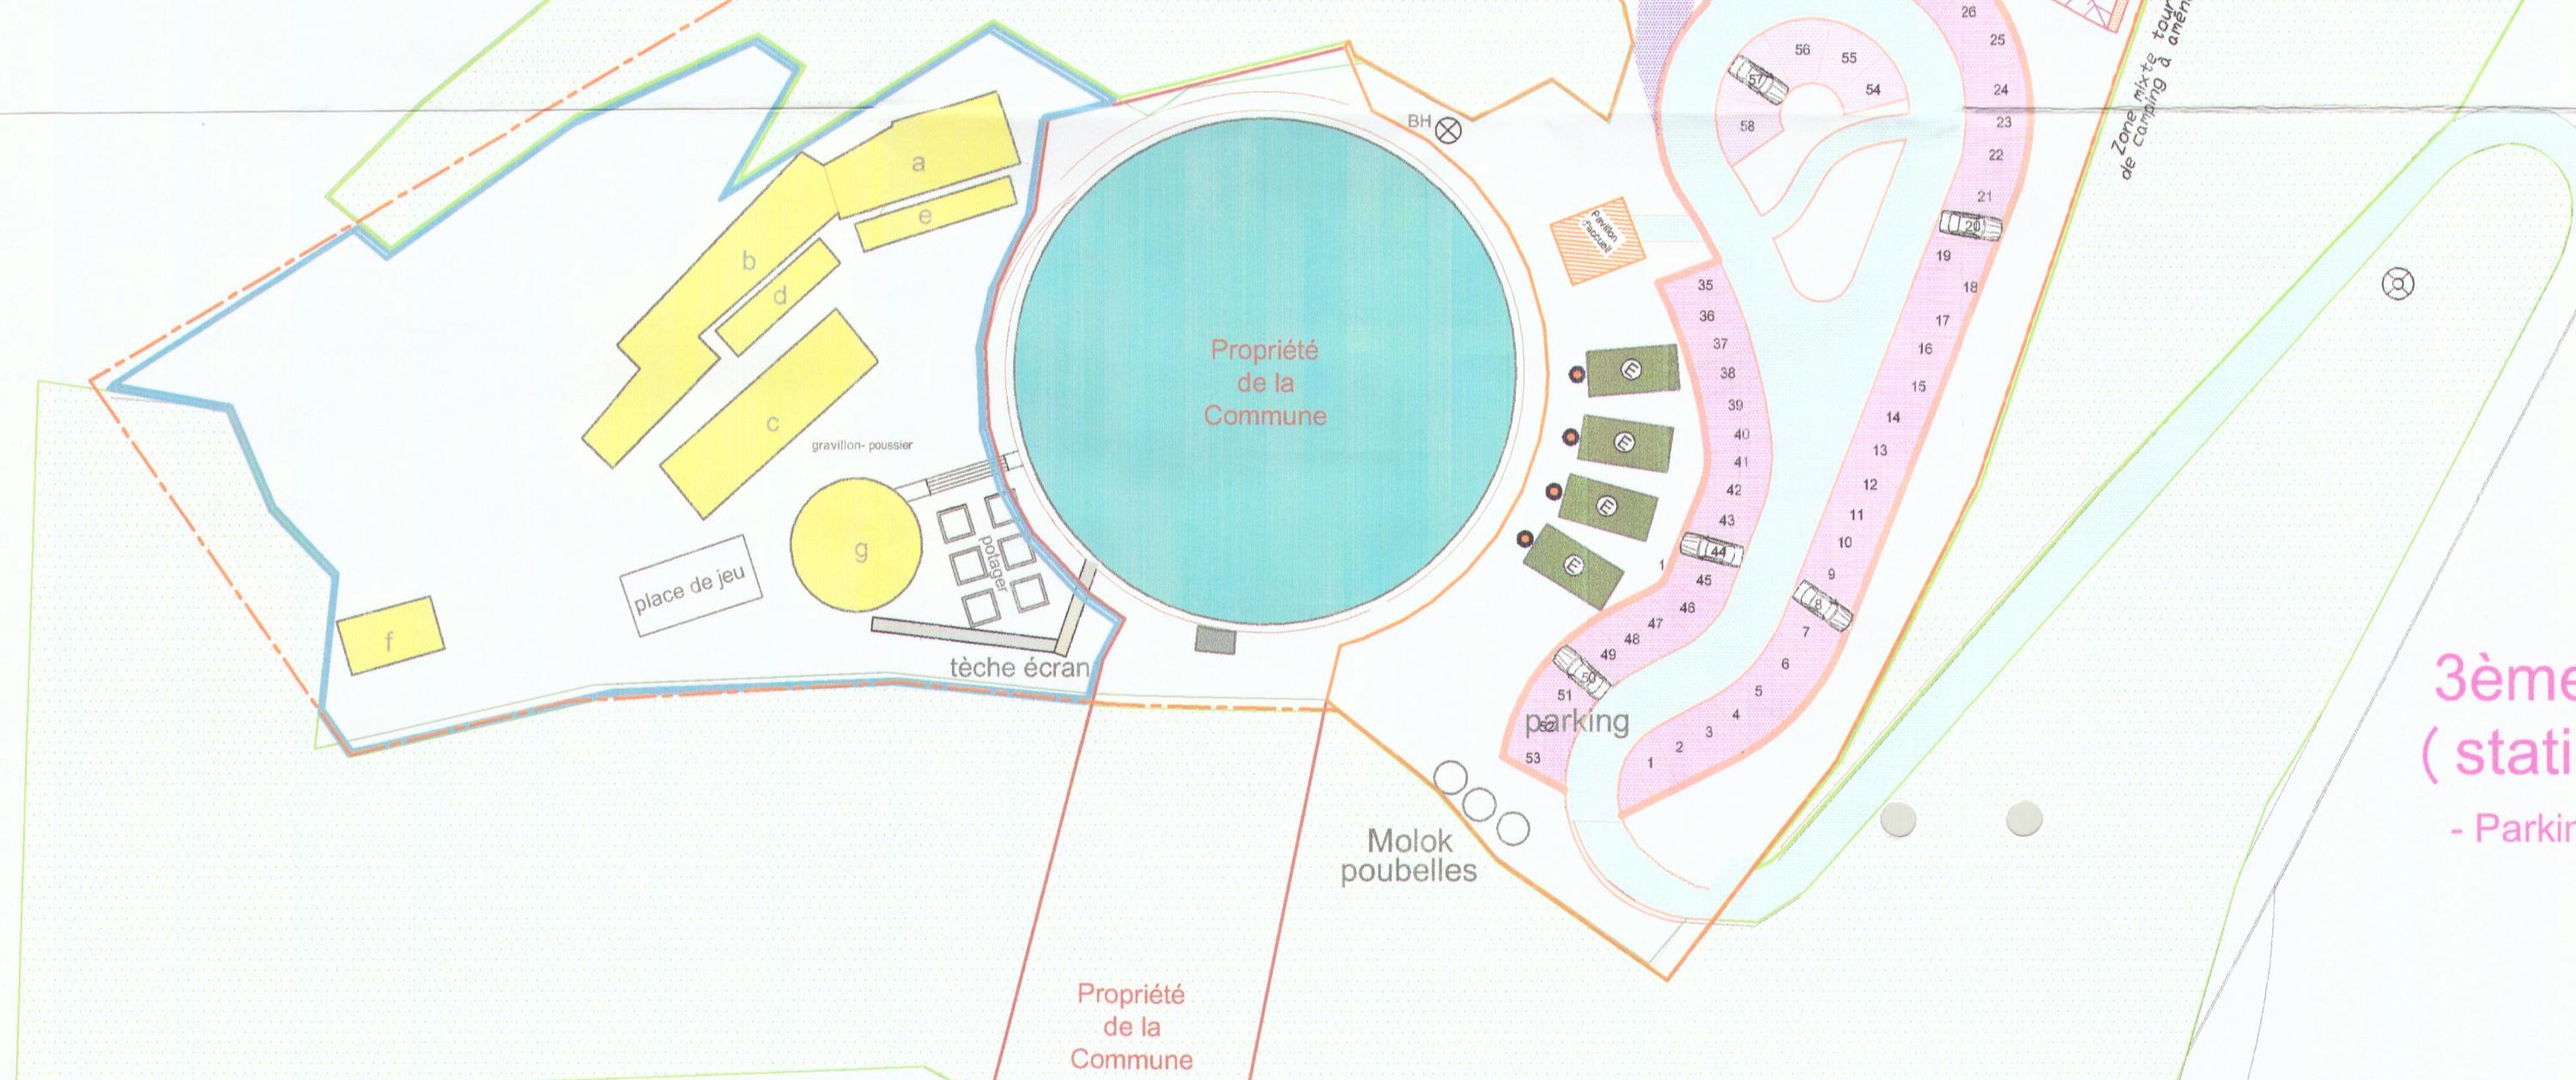

## 4ème secteur (aire forestière)

Eau potable

Eaux usées/claires

Electricité

Bassin d'irrigation communal  
(activité récréative - pêche)

Zone fôret

Talus existant

Perimètre du PAD

Talus aménagé

Surface de circulation

Surface de passage piéton

Mobile-homes

Surface accès mobil-homes

Parkings

nr 1 à 8 - places résidents du camping  
nr 9 à 59 - places réservées au restaurant  
(sauf nr. 36-52-53-54)  
nr 36 - place réservé logements propriétaire  
nr 52 à 54 - places réservés aux handicapés

Restaurant existant

Zone E Camping

Architecte :

Propriétaires :

COMMUNE DE CHAMONON  
Commission des constructions  
Approuvé le:  
7 MAI 2013

## Collines aux oiseaux

## Les Vérines à Chamoson

### PLAN D'AMENAGEMENT DETAILLE

MICHEL BOSSETTI architecture  
conseils - conceptions - études - projets - réalisations.  
CH - 1926 Fully tel. + fax 027 746.24.49.



Des.	Proj.	Cont.	Date	Nr.plan
TS	MB	MB	11 avril 11	001
NS	MB	MB	17 mai 11	
NS	MB	MB	20 mai 11	
NS	MB	MB	20 mai 11	
TS	MB	MB	06 sept. 11	
GB	MB	MB	19 déc. 12	

Affaire N° 21a  
Echelle 1:500