


commune de champéry

PLAN D'AFFECTATION DES ZONES

Modification partielle

échelle 1/2'000

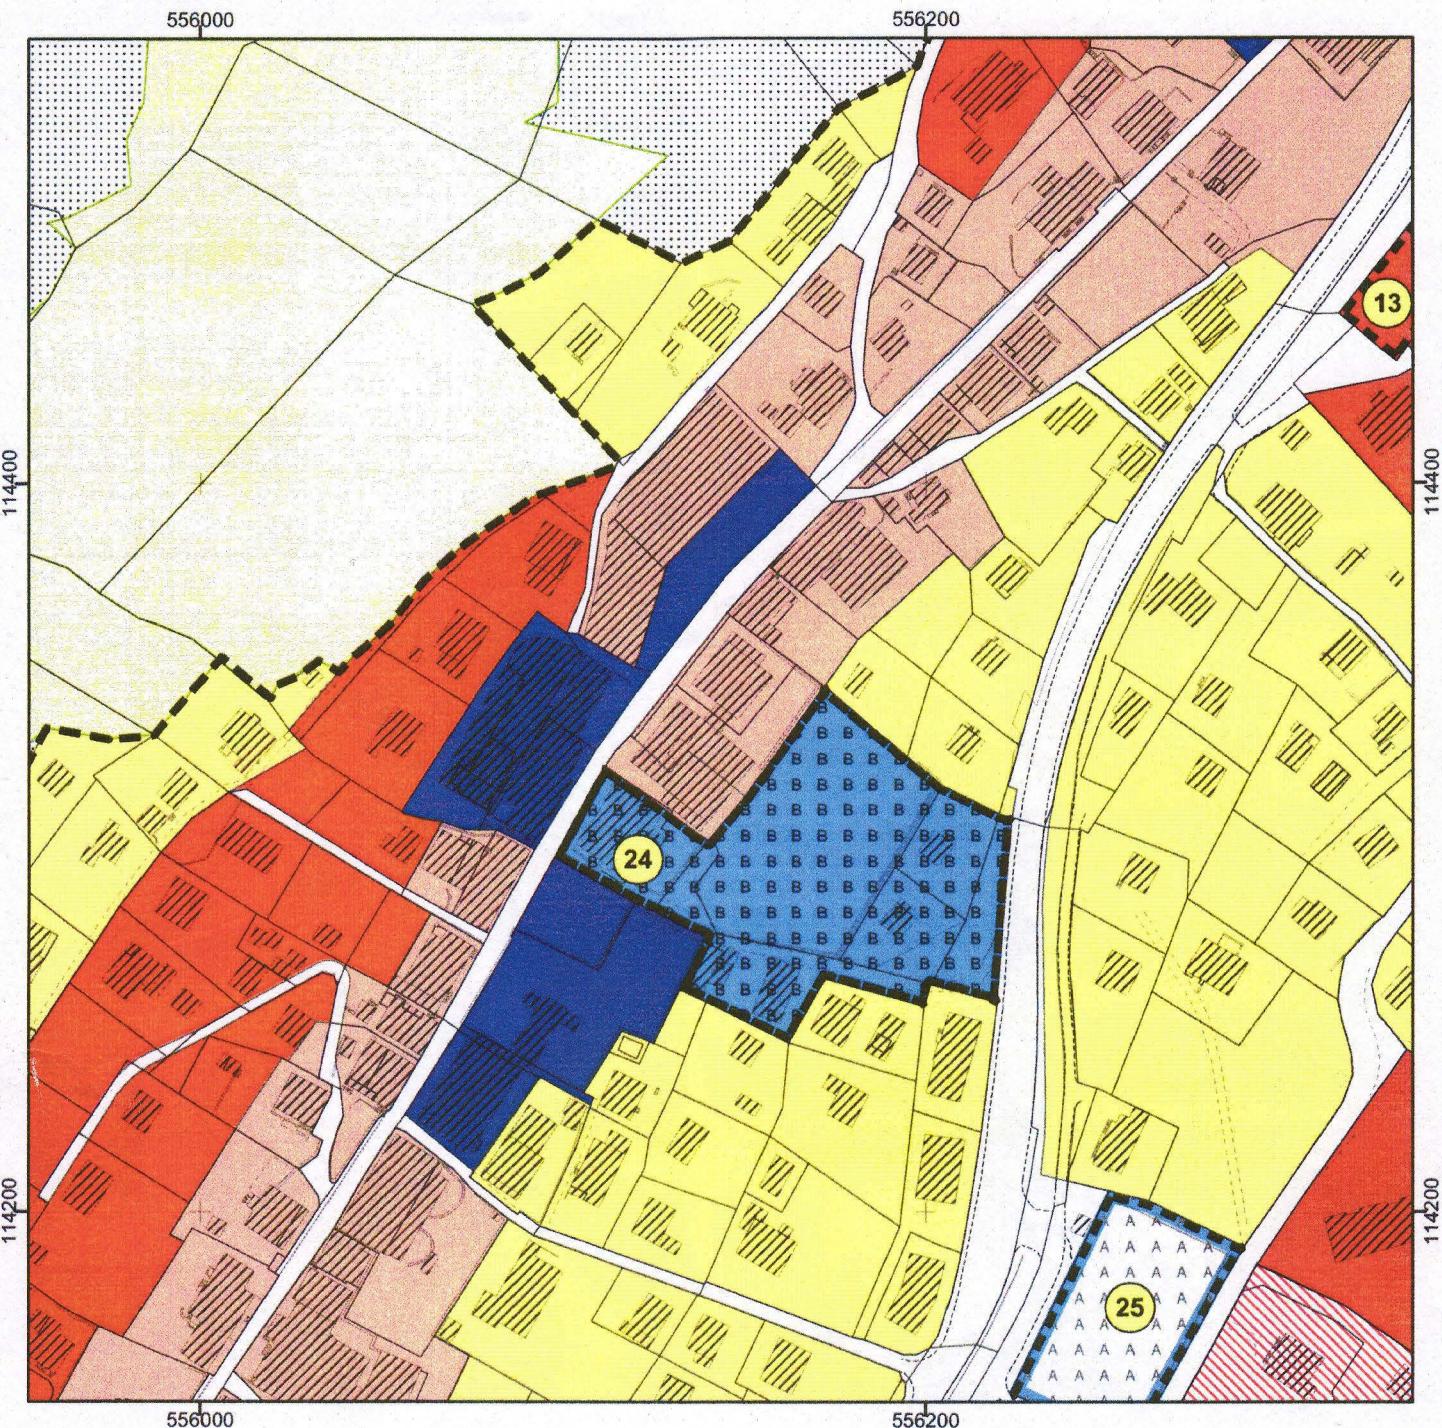

Légende

zone du village - DS II	zone mixte A secteur B
zone résidentielle - (DS II)	zone mixte résidentielle et d'intérêt général - (DSII)
zone de chalets B - (DS II)	zone d'intérêt général - (A-DSII, B-DSIII, C-DSIV)
zone de chalets C - (DS II)	zone d'affectation différée
zone mixte B	zone à aménager